




# Rzut przyziemia

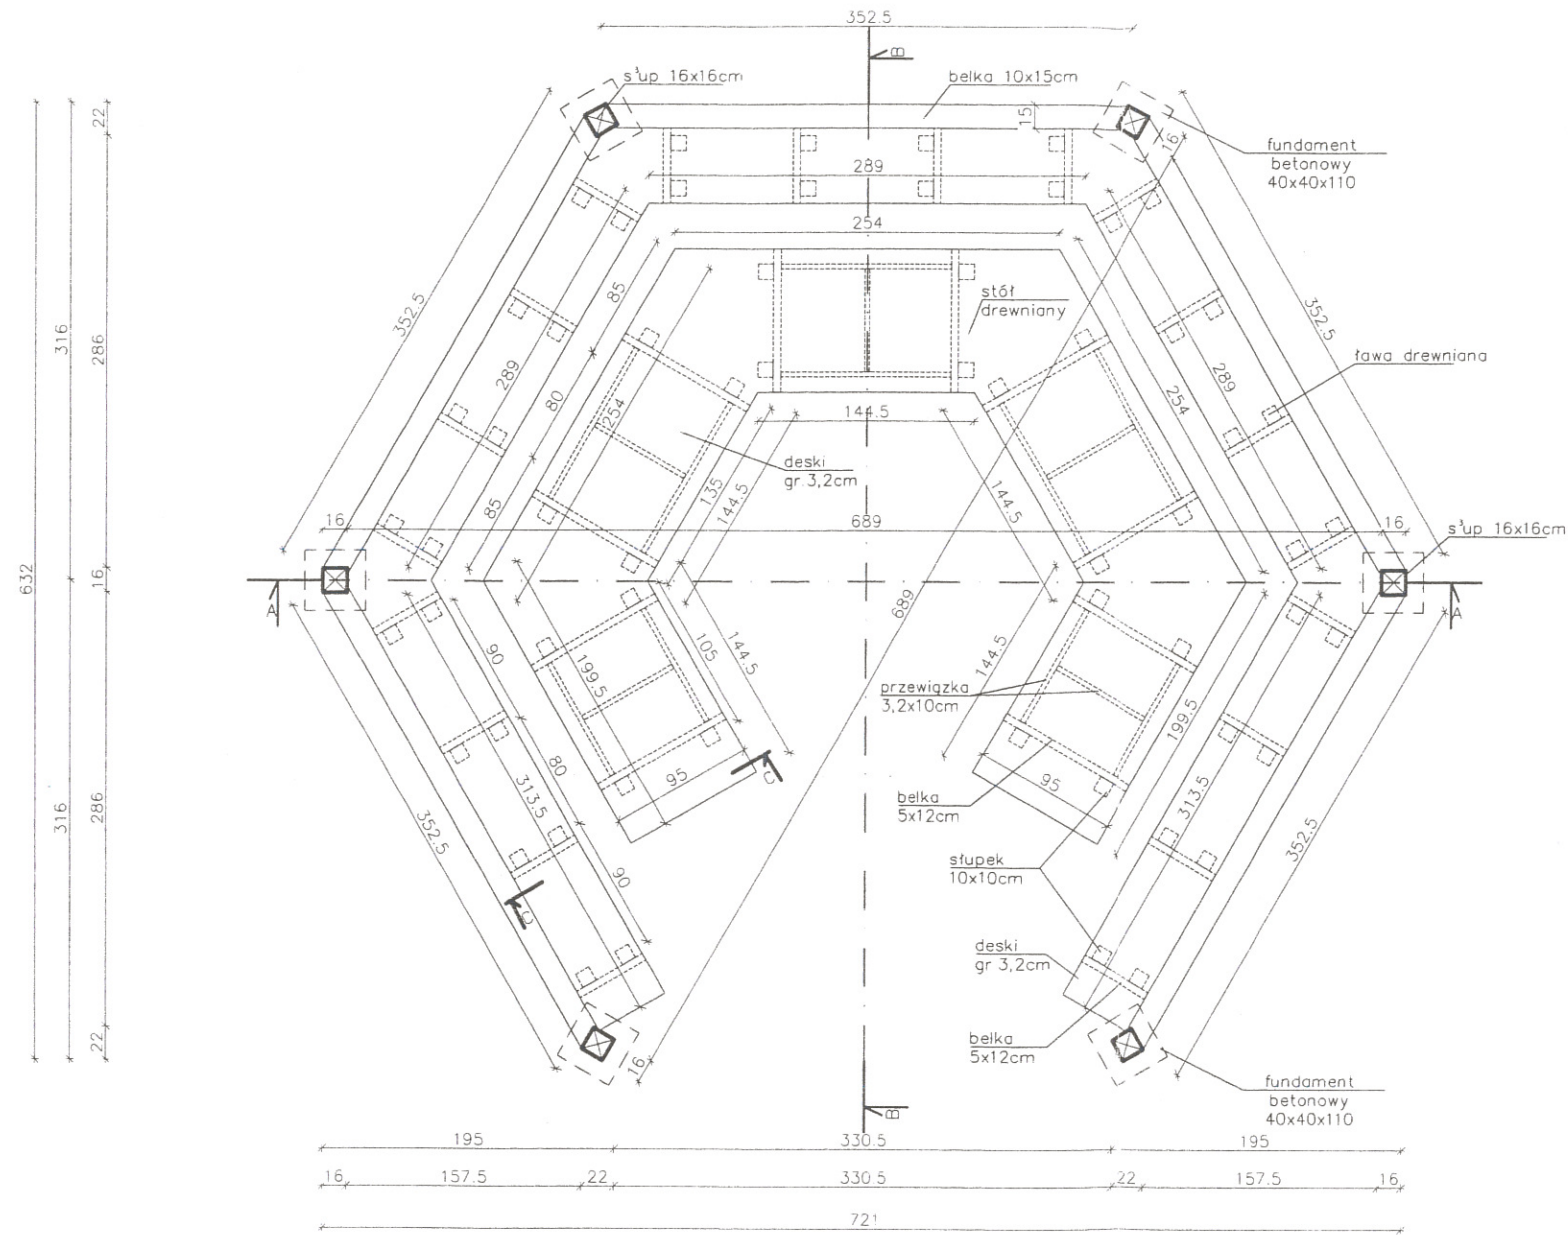


przekrój C-C  
konstrukcja ławki i stołu  
skala 1:50

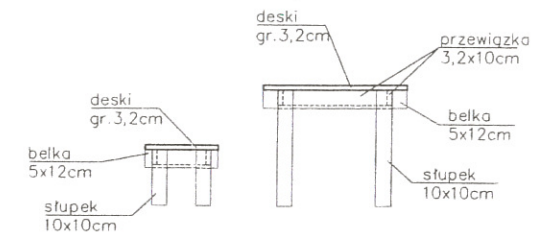


# Rzut więźby dachowej

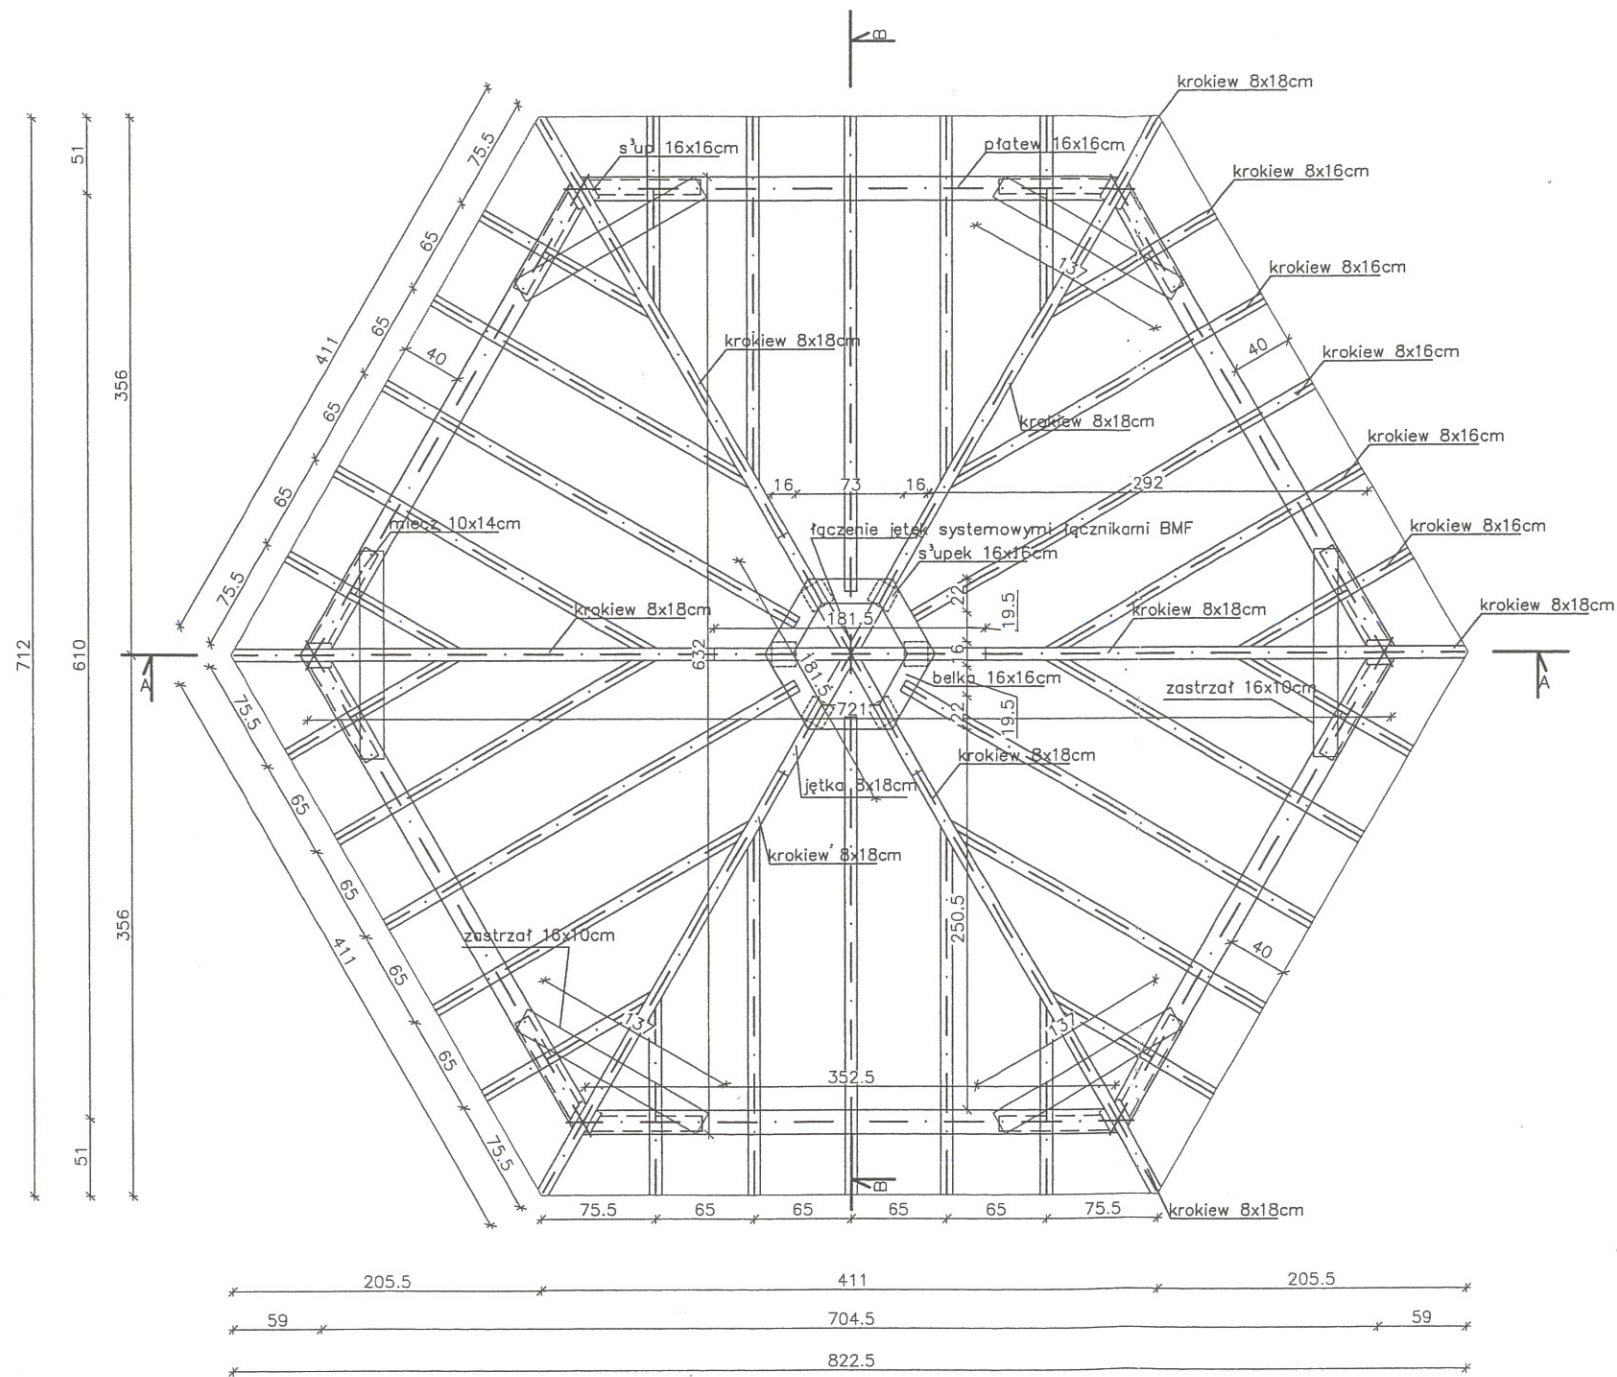


Rzut dachu

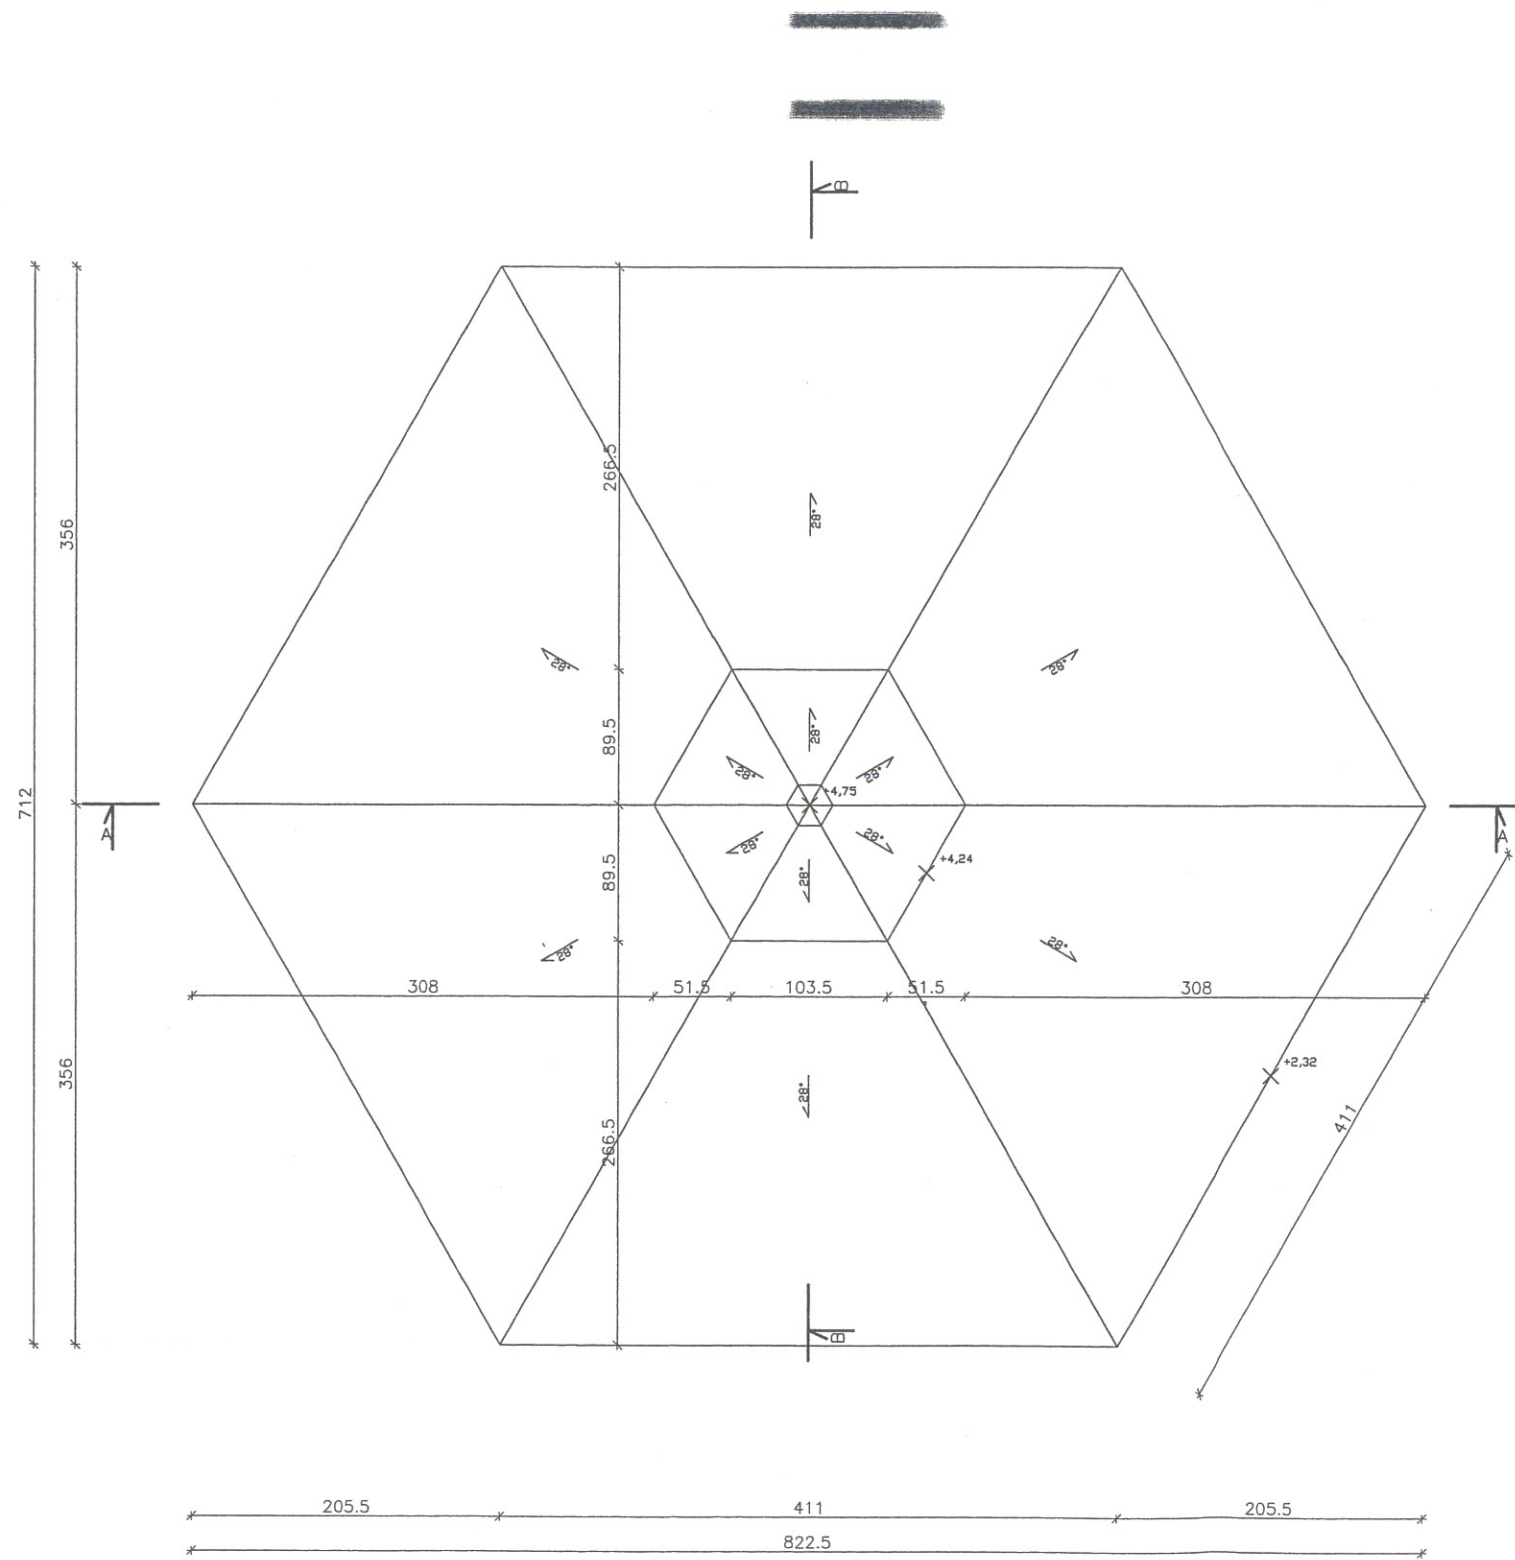


# Przekroj A-A

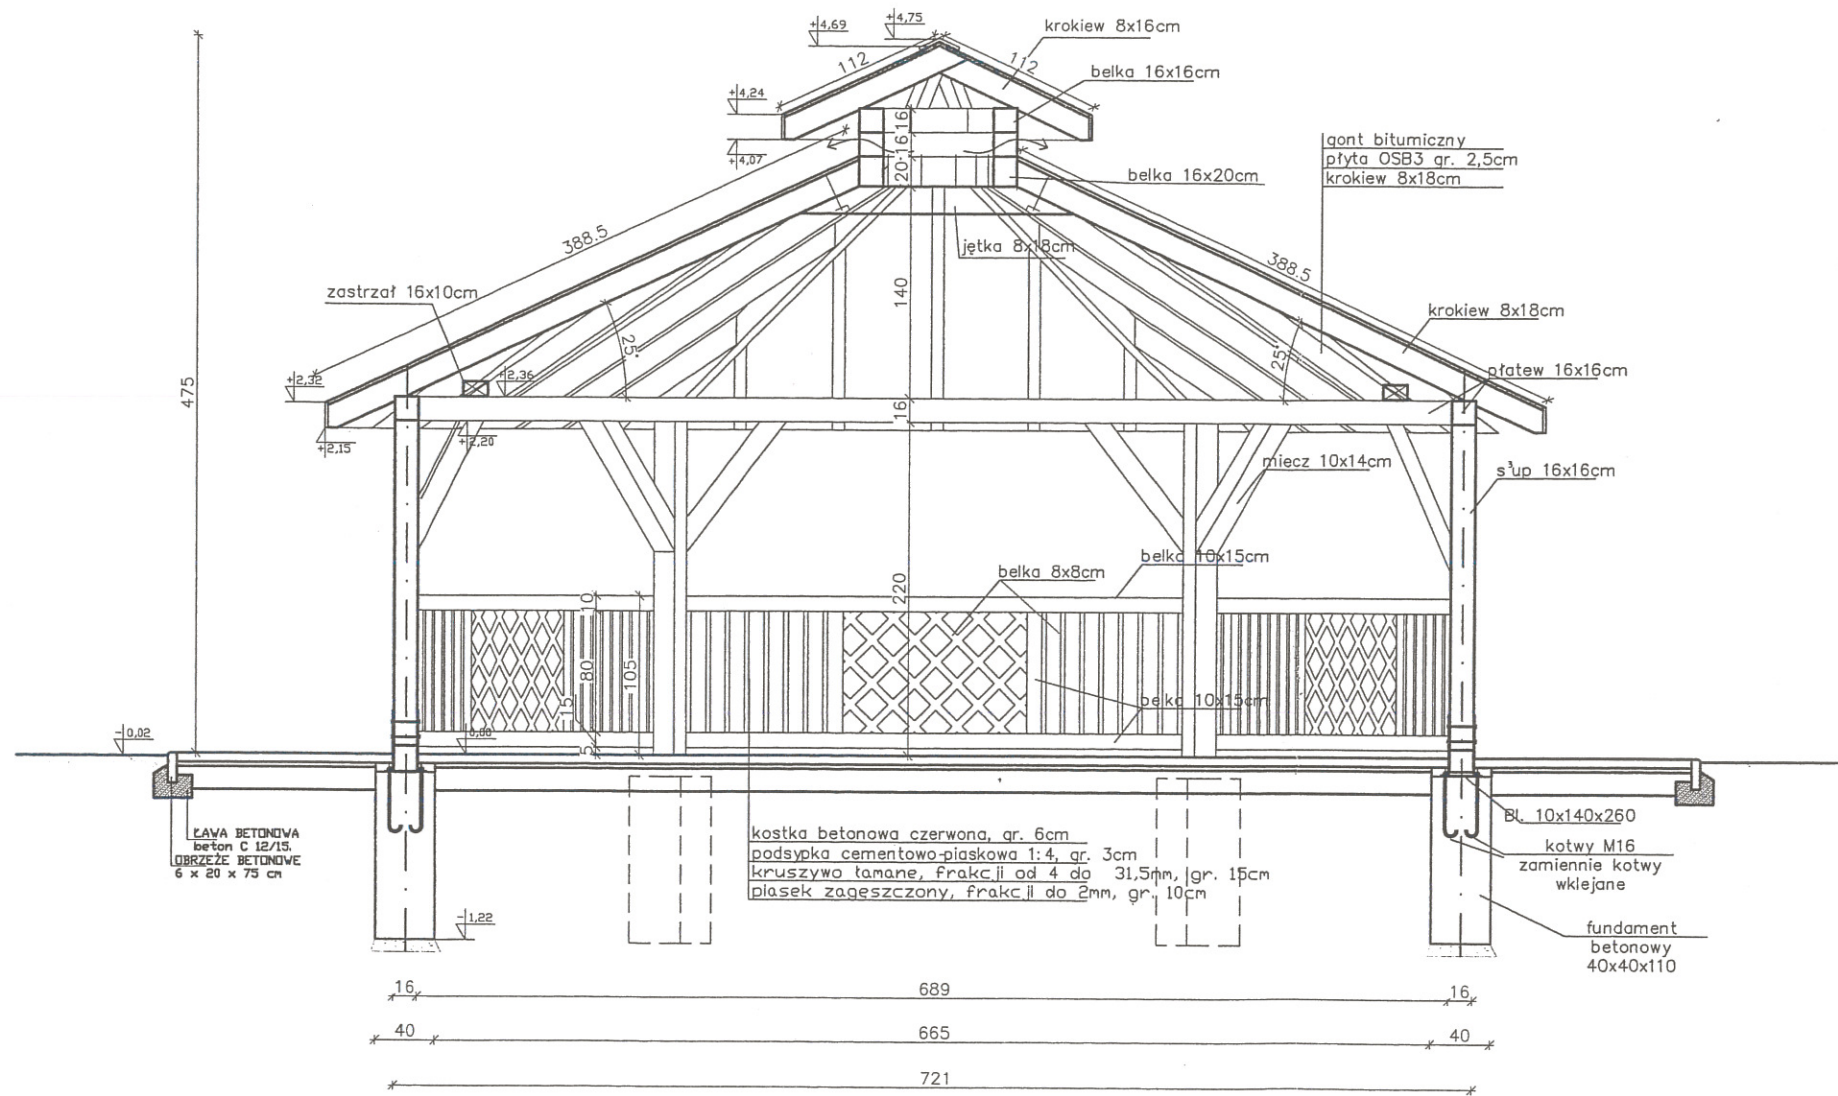


# Przekrój B-B

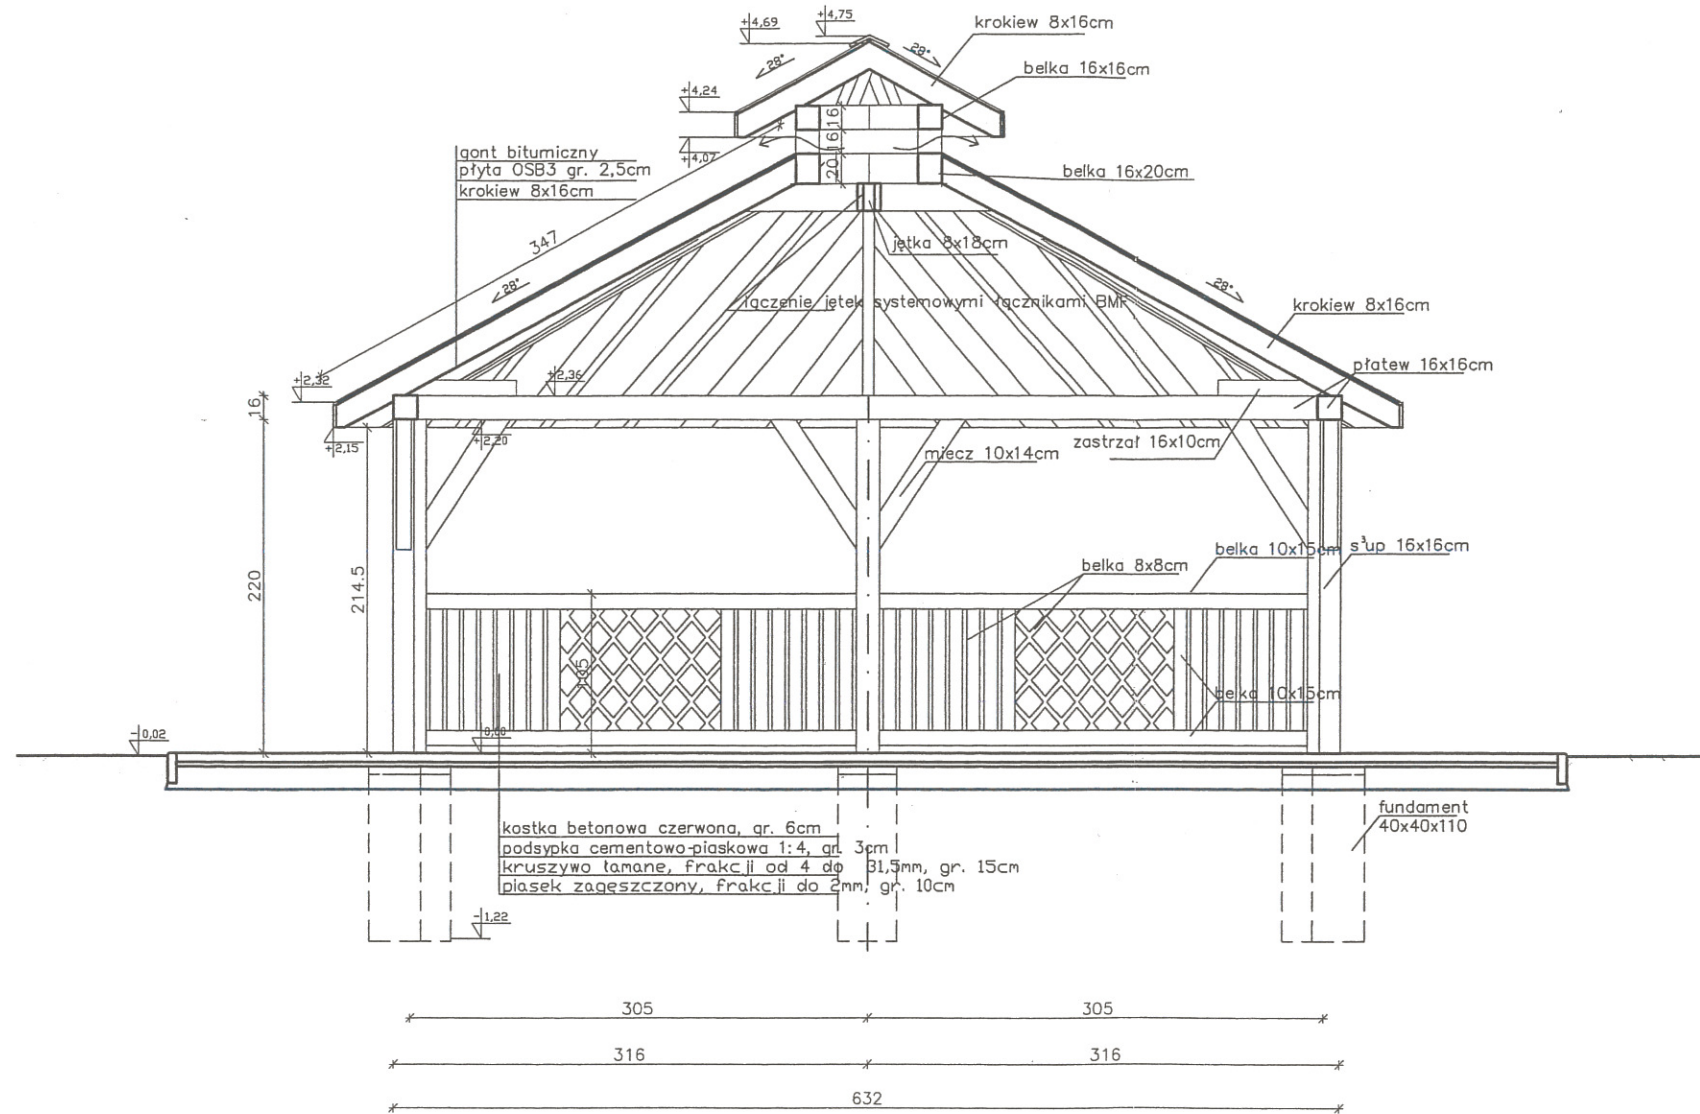

Elewacje

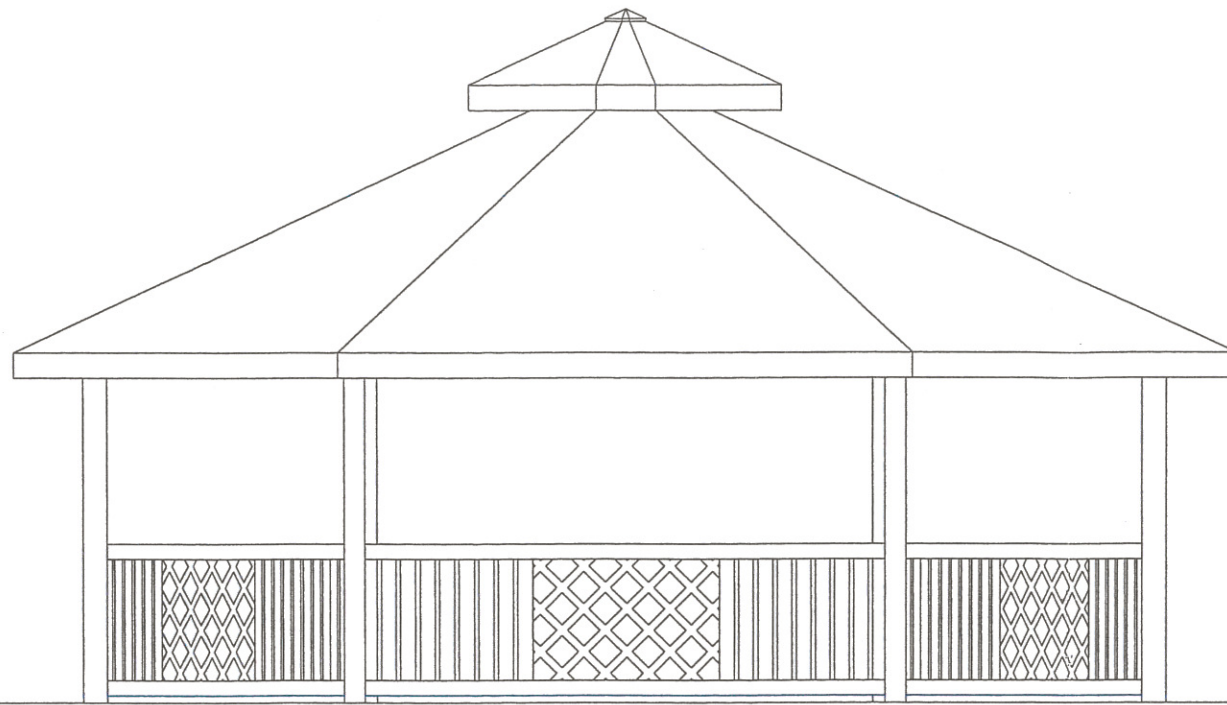


elewacja północno-zachodnia

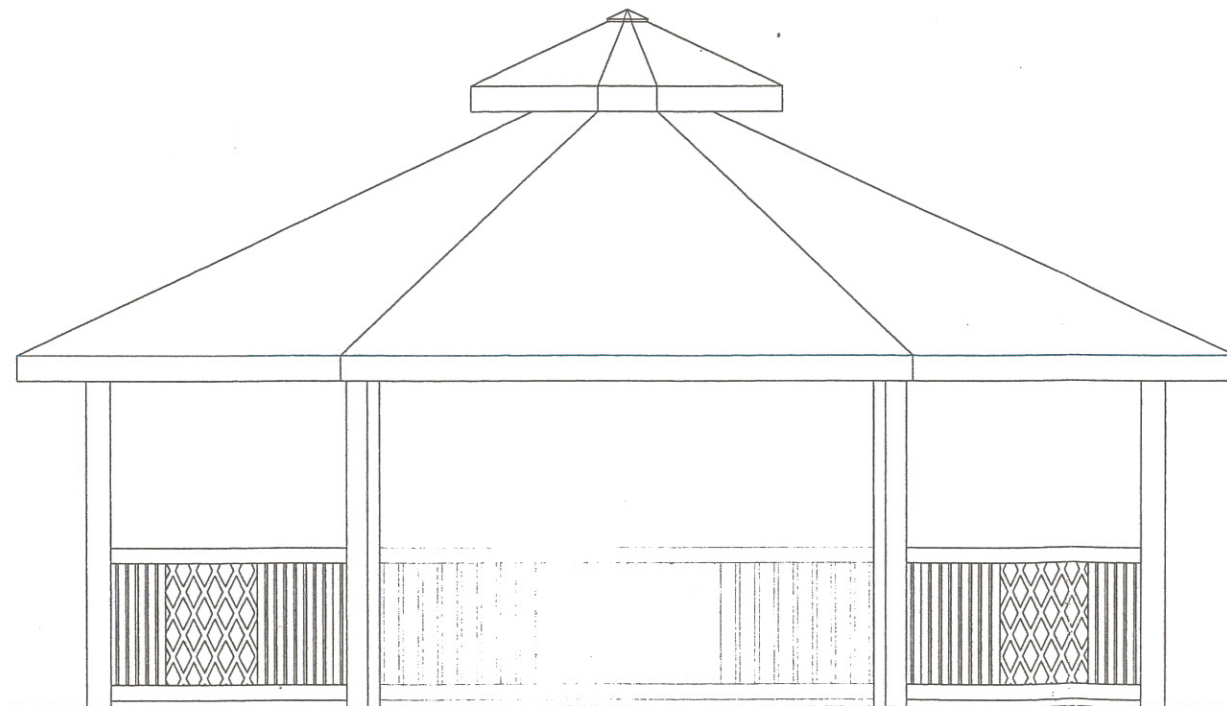


elewacja południowo-wschodnia

Elevacje

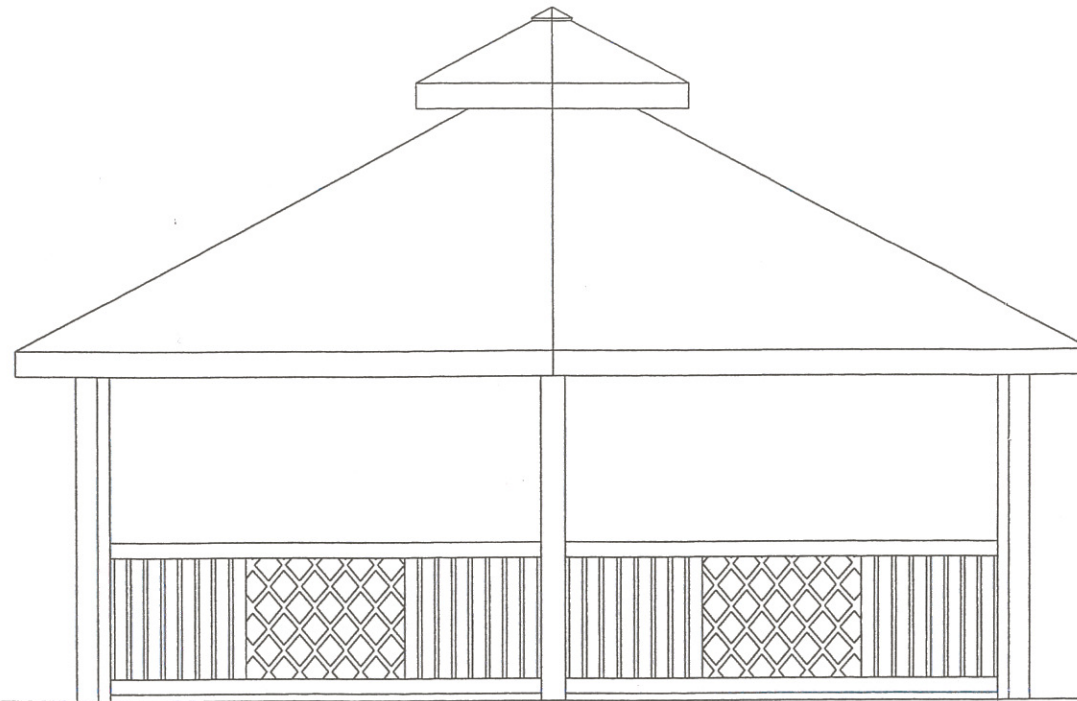

elevacja północna- wschodnia

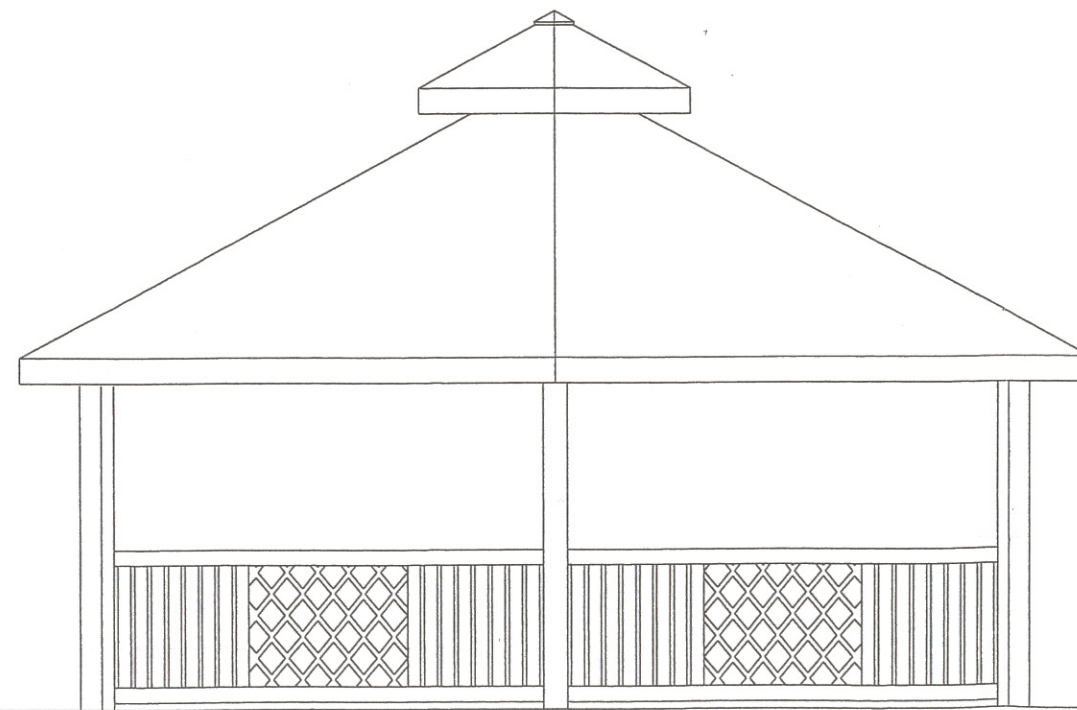

elevacja południowo-zachodnia