

więtokrzyskie  
konecki  
uda Maleniecka  
: LIPA  
ka nr 667/2  
133.344.191  
133.344.193

BIURO GEODEZJI I KARTOGRAFII  
inż. Zbigniew Grudzień  
26-200 Korksie, ul. Piłsudskiego 23A  
Regon 290136909

ZA DO CEŁÓW PROJEKTOWYCH  
Skala 1:500


zenie mapy sytuacyjno - wysokościowej w skali 1:1000.  
yt - wys. zaktualizował i mapę do celów  
wych opracował geodeta uprawniony  
gniew Grudzień

GEODETA UPRAWNIONY  
inż. Zbigniew Grudzień  
nr upr. 10138



FAROSTWO POWIATOWE  
W KORSKACH  
Główny Geodeta, Kartograf i Katastru  
Państwowe Biuro Dokumentacji  
Sytuacyjnej i Kartograficznej  
ul. Piłsudskiego 23A  
41-200 Korksie  
03 07 2008  
03 07 2008

Z up. STARYNIEY  
Główny Geodeta  
Kartograficzny

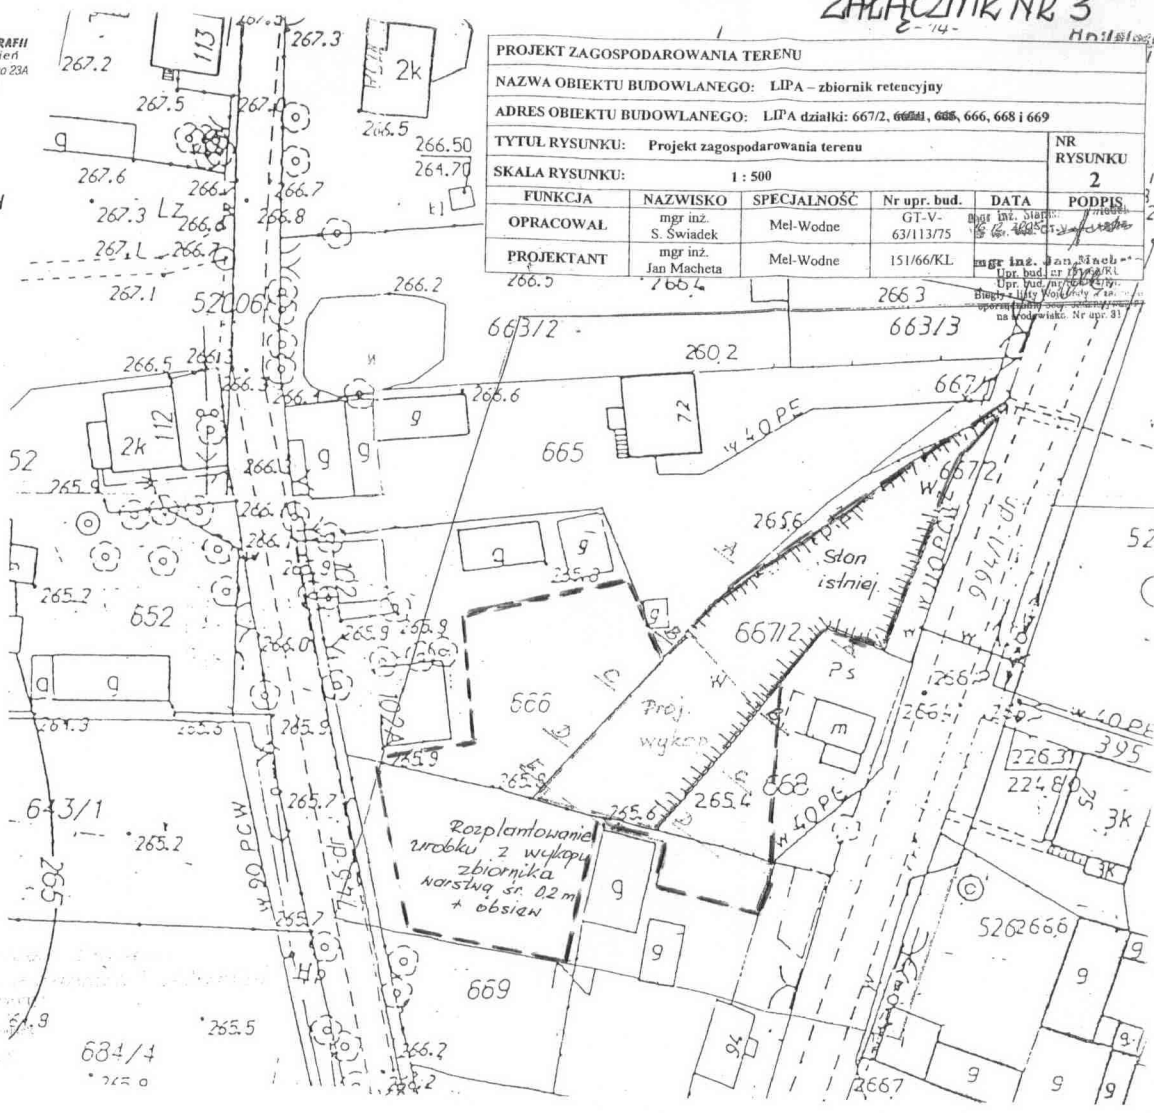

PROJEKT ZAGOSPODAROWANIA TERENU					
NAZWA OBIEKTU BUDOWLANEGO: LIPA - zbiornik retencyjny					
ADRES OBIEKTU BUDOWLANEGO: LIPA działki: 667/2, 666/1, 666, 666, 668 i 669					
TYTUŁ RYSUNKU: Projekt zagospodarowania terenu					NR RYSUNKU: 2
SKALA RYSUNKU: 1 : 500					
FUNKCJA	NAZWISKO	SPECJALNOŚĆ	Nr upr. bud.	DATA	PODPIS
OPRACOWAŁ	mgr inż. S. Świadek	Mel-Wodne	GT-V-63/113/75	16.06.2008	[Signature]
PROJEKTANT	mgr inż. Jan Macheta	Mel-Wodne	151/66/KL	16.06.2008	[Signature]