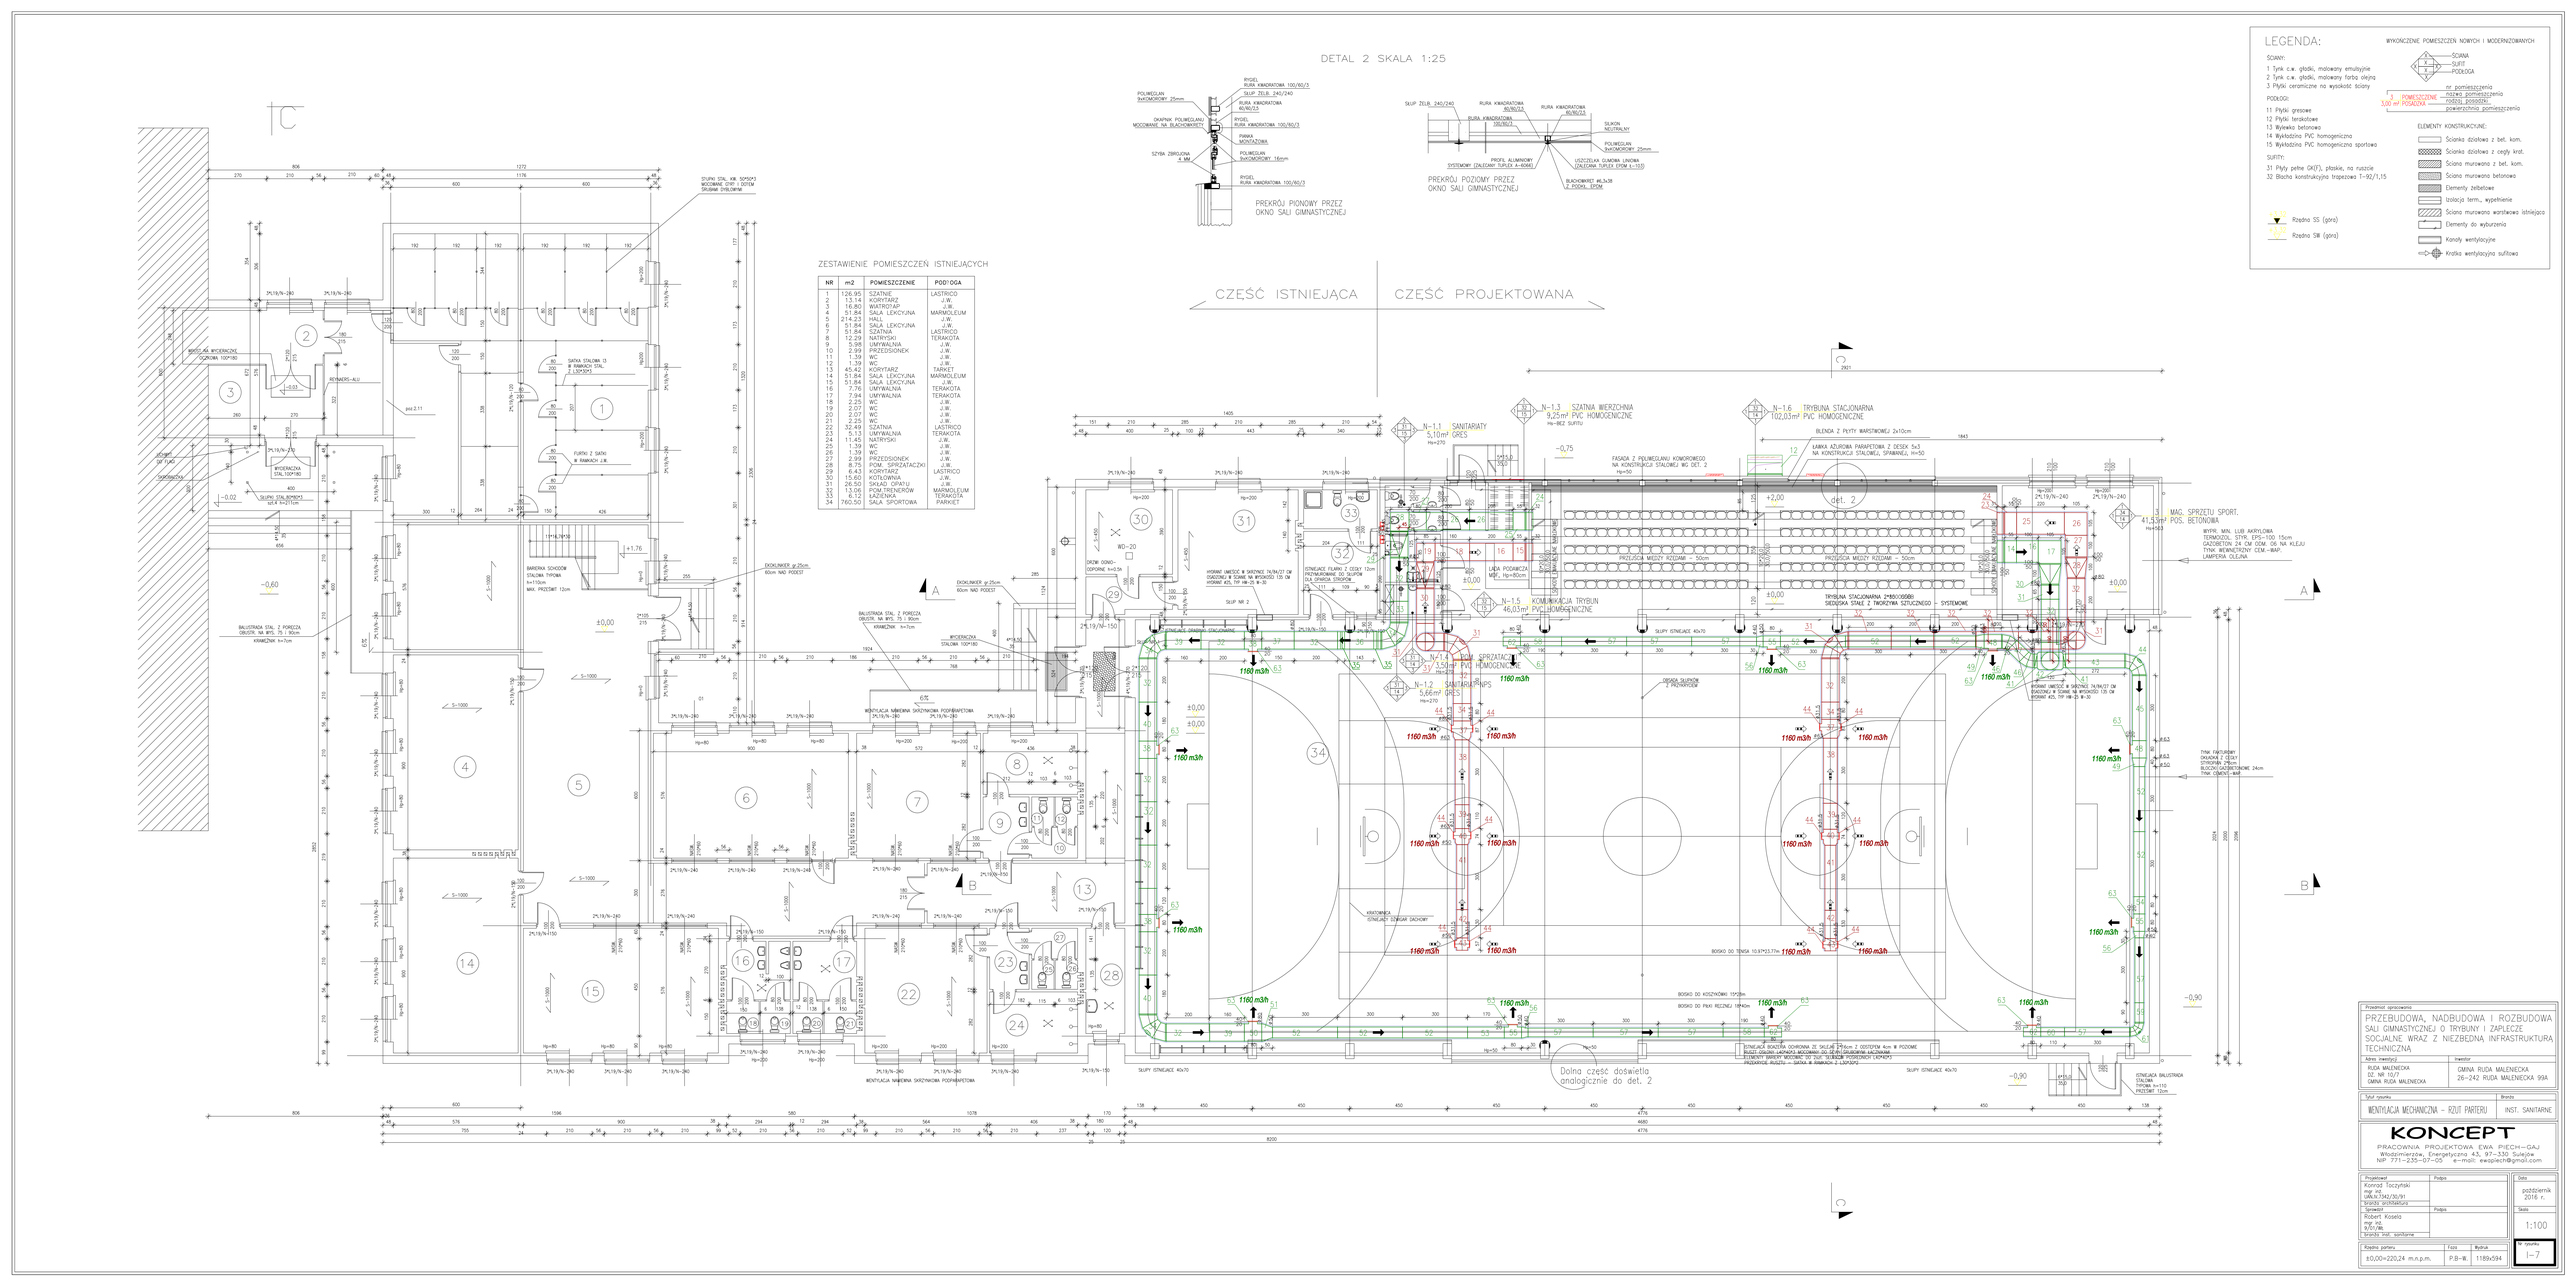
DETAL 2 SKALA 1:25
PREKRÓJ PIONOWY PRZEZ OKNO SALI GIMNASTYCZNEJ
PREKRÓJ POZIOMY PRZEZ OKNO SALI GIMNASTYCZNEJ
LEGENDA:
ŚCIANY:
1 Tynk c.w. gładki, malowany emulsyjnie
2 Tynk c.w. gładki, malowany farbą olejną
3 Płytki ceramiczne na wysokość ściany
PODŁOGI:
11 Płytki gresowe
12 Płytki terakotowe
13 Wylewka betonowa
14 Wykładzina PVC homogeniczna
15 Wykładzina PVC homogeniczna sportowa
SUFITY:
31 Płyty pełne GKF(), płaskie, na ruszcie
32 Blacha konstrukcyjna trapezowa T-92/1,15
WYKOŃCZENIE POMIESZCZEŃ NOWYCH I MODERNIZOWANYCH
ELEMENTY KONSTRUKCYJNE:
Rzędna SS (góra)
Rzędna SW (góra)
ZESTAWIENIE POMIESZCZEŃ ISTNIEJĄCYCH
CZĘŚĆ ISTNIEJĄCA
CZĘŚĆ PROJEKTOWANA
N-1.1 SANITARIATY 5,10m² GRES
N-1.2 SANITARIATY 5,66m² GRES
N-1.3 SZATNIA WIERZCHNIA 9,25m² PVC HOMOGENICZNE
N-1.4 HOL SPRZĄTACZKI 3,50m² PVC HOMOGENICZNE
N-1.5 KOMUNIKACJA TRYBUN 46,03m² PVC HOMOGENICZNE
N-1.6 TRYBUNA STACJONARNA 102,03m² PVC HOMOGENICZNE
MAG. SPRZĘTU SPORT. POS. BETONOWA 41,53m²
TRYBUNA STACJONARNA 2*850/2*1080 SIEDZISKA STAŁE Z TWORZYWA SZTUCZNEGO - SYSTEMOWE
PRZEJŚCIA MIĘDZY RZĘDAMI – 50cm
PRZEJŚCIA PRZY ŚCIANACH – 50cm
ŁAWKA AZJOWA PARAPETOWA Z DESEK 5x3 NA KONSTRUKCJI STALOWEJ, SPAWANEJ, H=50
BLENDA Z PŁYTY WARSTWOWEJ 2x10cm
FASADA Z PŁYTEK GRESOWYCH NA KONSTRUKCJI STALOWEJ WG DET. 2
ISTNIEJĄCE BOISKO DO KOSZYKÓWKI 15*28m
BOISKO DO PIŁKI RĘCZNEJ 19*40m
BOISKO DO SIATKÓWKI 9*18m
ISTNIEJĄCA BALUSTRADA STALOWA H=110 PODSTAWA 10cm
ISTNIEJĄCA BALUSTRADA OCHRONNA ZE SIATKĄ 75cm Z OSTĘPEM 4cm W POZIOME
Dolna część doświetla analogicznie do det. 2
Przedmiot opracowania:
PRZEBUDOWA, NADBUDOWA I ROZBUDOWA SALI GIMNASTYCZNEJ O TRYBUNY I ZAPLECZE SOCJALNE WRAZ Z NIEZBĘDNĄ INFRASTRUKTURĄ TECHNICZNĄ
Adres inwestycji: RUDA MALENIECKA DZ. NR 10/7 GMINA RUDA MALENIECKA
Inwestor: GMINA RUDA MALENIECKA 26-242 RUDA MALENIECKA 99A
Tytuł rysunku: WENTYLACJA MECHANICZNA – RZUT PARTERU
Branża: INST. SANITARNE
KONCEPT
PRACOWNIA PROJEKTOWA EWA PIECH – GAJ
Włodzimierzów, Energetyczna 43, 97-330 Sulejów
NIP 771-230-07-05 e-mail: ewapiech@gmail.com
Projektował: Konrad Toczyński upr. nr 232/342/30/91 Śródzki Śródmiejski
Sprawdził: Robert Kolasa mgr inż. 9/00/96 branża inst. sanitarne
Podpis
Data: październik 2016 r.
Skala: 1:100
Rzędna parteru: ±0,00=220,24 m.n.p.m.
Faza: P-B-K
Rysunek: 1169x594
Nr rysunku: I-7