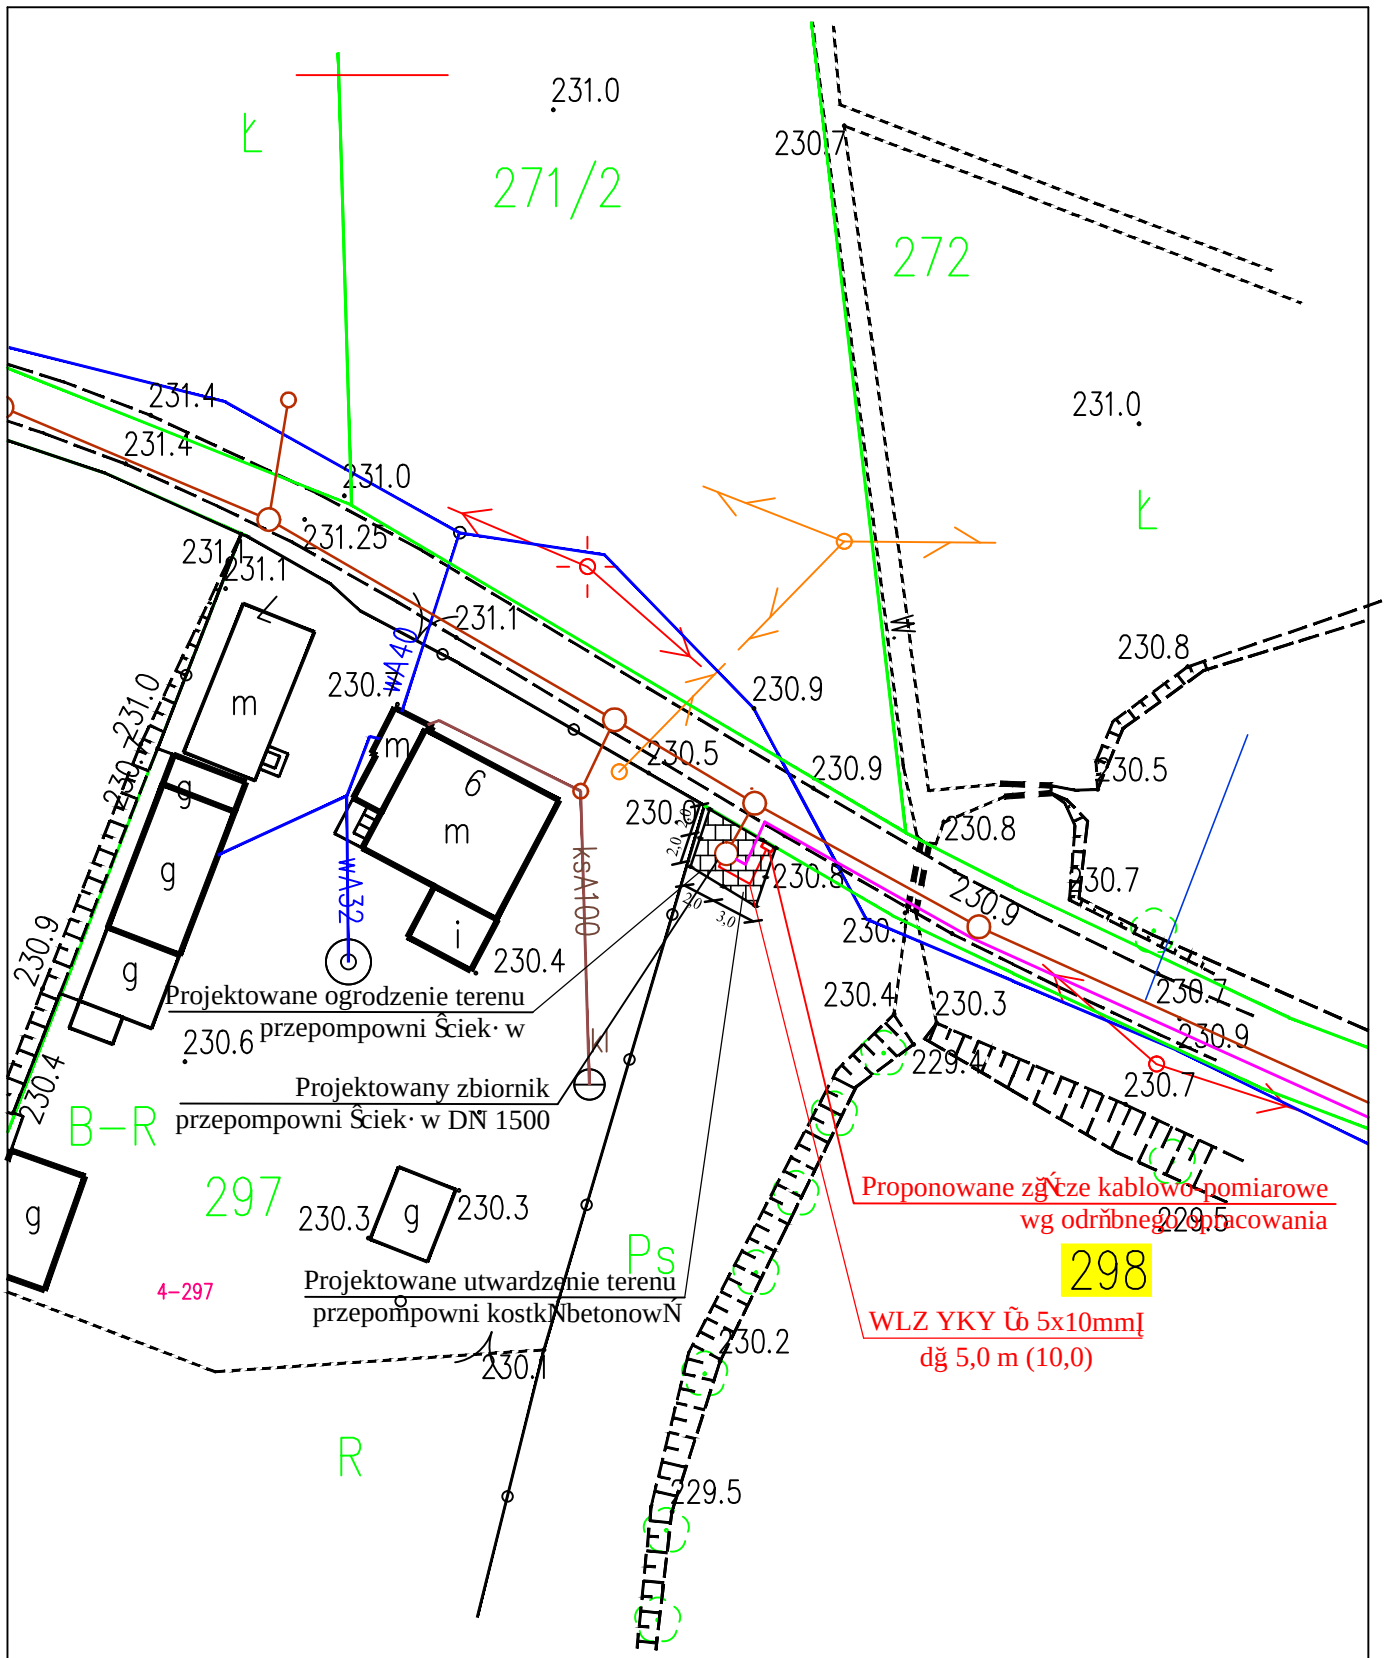

"ADIR" Sp. z o.o. Kielce	**Projekt Wykonawczy** Data: 03.2017 r
Inwestycja: Budowa kanalizacji sanitarnej w miejscowoŜci Dĕba i Dĕba Kolonia, gmina Ruda Maleniecka. **Adres obiektu:** dz. nr ewid. 298, Dĕba Kolonia, gm. Ruda Maleniecka. **Przedmiot rys.:** Projekt zagospodarowania terenu przepompowni Ściek· w P1.	**Rys. 1** Skala 1:500
Projektował branża elektr.: mgr inŨKrzysztof KrupiĆski Nr Upr. 107/75	
Srawdził branża elektr.: mgr inŨHubert KrupiĆski Nr Upr. KL/111/2001	