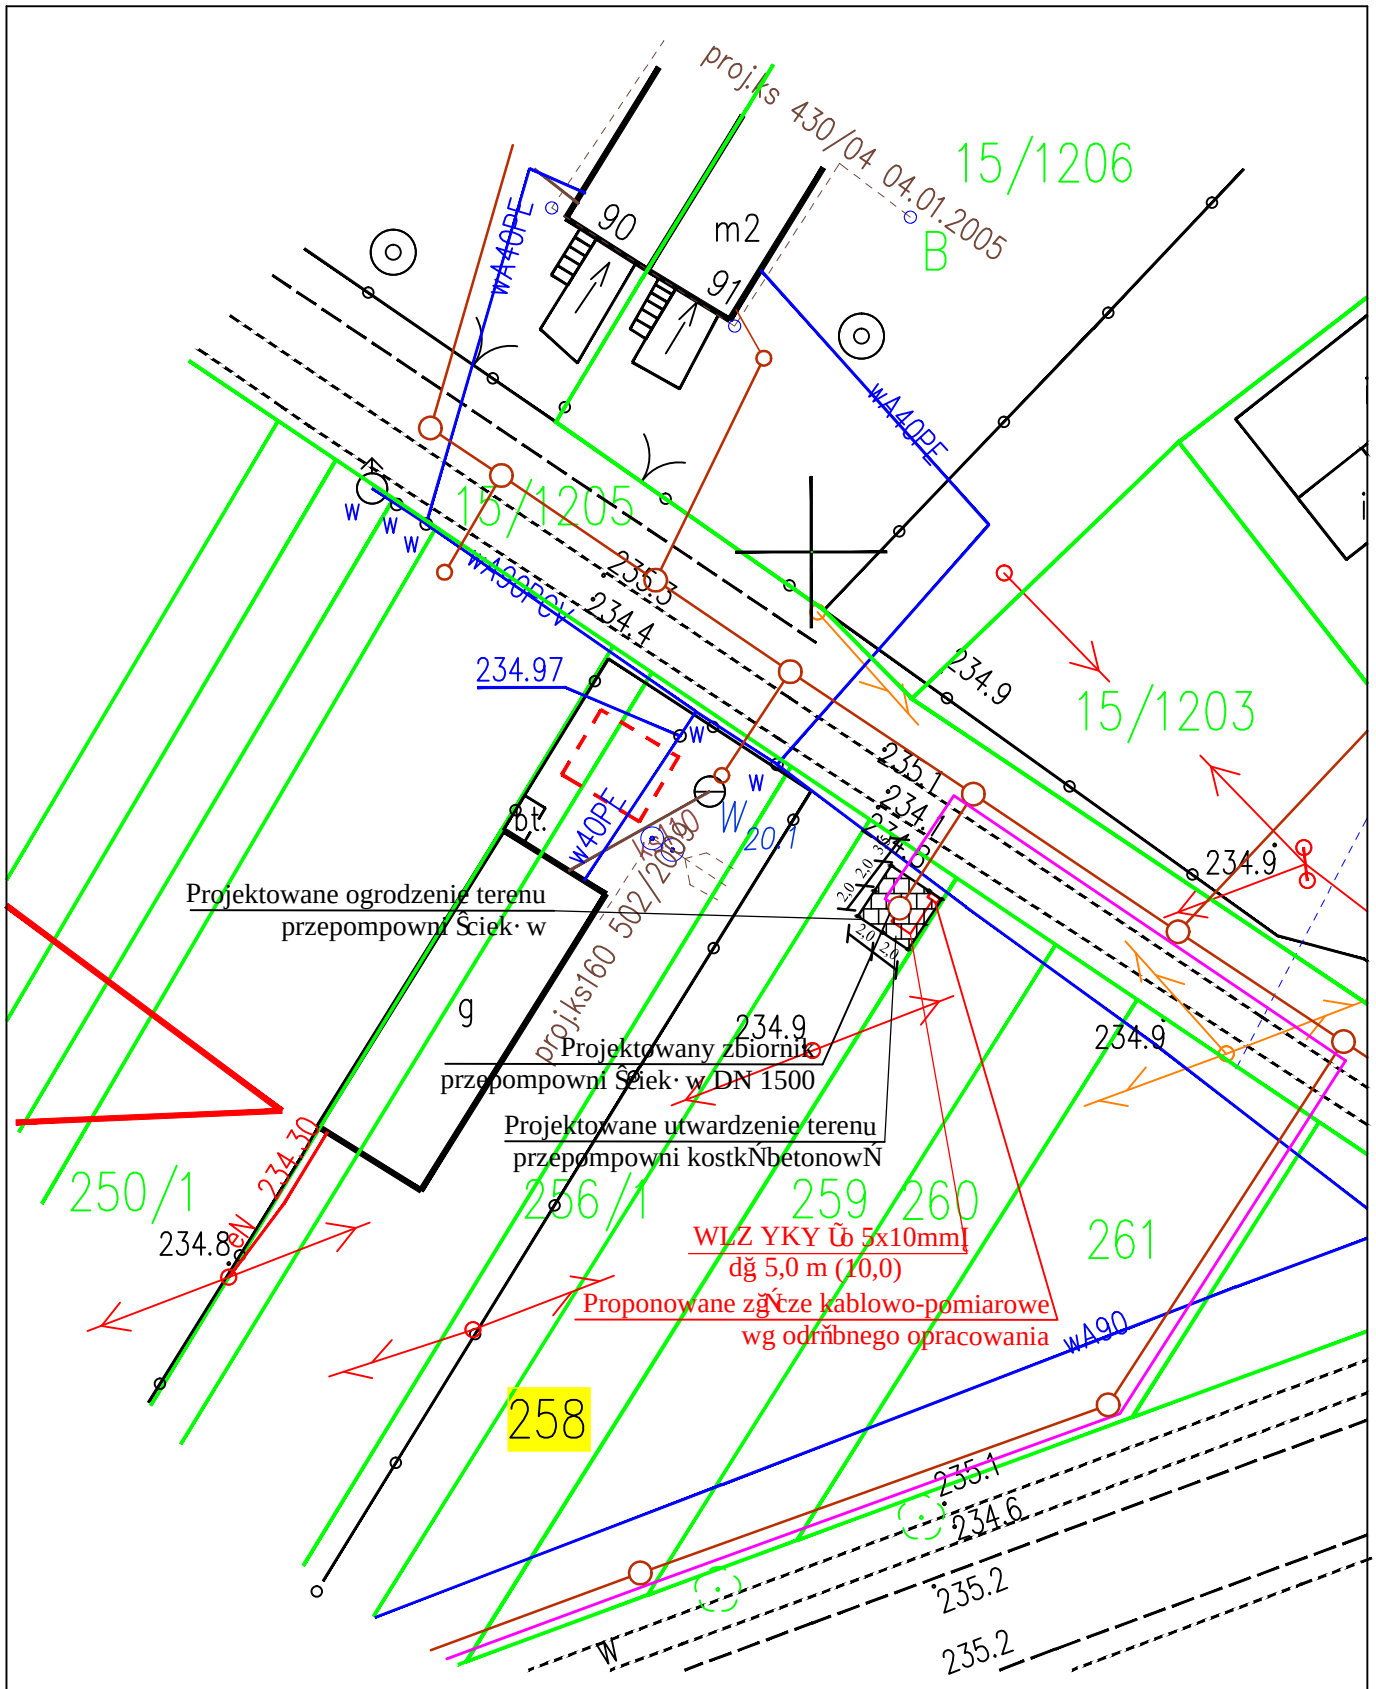

"ADIR" Sp. z o.o. Kielce	Projekt Wykonawczy Data: 03.2017 r	
Inwestycja: Budowa kanalizacji sanitarnej w miejscowości Dąbrowa i Dąbrowa Kolonia, gmina Ruda Maleniecka. **Adres obiektu:** dz. nr ewid. 258, m. Dąbrowa, gm. Ruda Maleniecka. **Przedmiot rys.:** Projekt zagospodarowania terenu przepompowni ścieków w P4.		**Rys. 13** Skala 1:500
Projektował: mgr inż. Jarosław Markiton Upr Nr AG.II.4/ZO/7131-2/377/01 Projektant sieci, instalacji i urządzeń wodociągowych i kanalizacyjnych		
Opracował: mgr inż. Krzysztof Bielecki		