

LEGENDA

- linia rozgraniczająca terenu inwestycji, która pokrywa się z linią oddziaływania inwestycji na środowisko
- granica przebudowy dróg innych kategorii
- granica przebudowy zjazdów
- granica aktualizacji mapy do celów projektowych

OBIEKTY PROJEKTOWANE

- Proj. os. jezdn.
- Proj. krawężnik
- Proj. pobocze
- Proj. rowy
- Proj. przepusty
- Proj. zjazdy
- Proj. rozbiórka budynku gospodarczego
- Proj. rozbiórka budynku gospodarczego

ID: GN.6642.1581.2018

MAPA DO CELÓW PROJEKTOWYCH

SKALA 1:500	SEKCJA:
woj.: świętokrzyskie	7.149.14.06.2.2
pow.: konecki	7.149.14.06.2.4
jedn. ewid.: 260505_2 Ruda Maleniecka	7.149.14.06.4.2

PRZEDMIOT AKTUALIZACJI:
Działki: 19/9, 628/7, 628/4, 628/6, 19/7, 72/1208, 72/1205, 19/5, 68/1202, 19/15, 19/16, 25/2

Układ współrzędnych płaskich.: „2000”
Układ odniesienia wysokości: KRONSTADT „86”

15.10.2018 (Stan na dzień)

10.12.2018 (Data opracowania)

Uwagi:
- Na aktualizowanym obszarze występuje projektowana infrastruktura.
- Nie badano KW pod względem służebności gruntowych.
- Niniejszy zakres nie jest objęty MPZP.

GEODETA UPRAWNIENY
mgr inż. Tomasz Łuski
Nr upr.zaw. 21226


„GEOMIAR”
USŁUGI GEODEZYJNE
Oskar Zbroja
25-606 Kielce, ul. Jagiellońska 37/22
tel.786 811 122 e-mail:geomiar.geodeta@gmail.com
NIP 959-185-45-94, REG 260714152

Sporządził:.....

Przepust P1
l=6,00m
i=0,83% Ø=400mm
rz. wlotu 216,50
rz. wylotu 216,45

Rozbiórka budynku gospodarczego
pow. ok. 95m², konstrukcja drewniana

Rozbiórka obiektu
pow. ok. 4,0m², konstrukcja drewniana

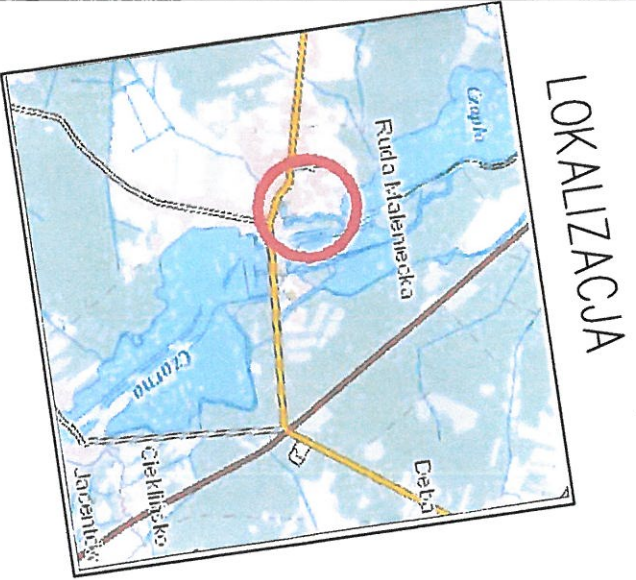

LOKALIZACJA

Poświadczam się, że niniejszy dokument został opracowany w wyniku prac geodezyjnych i kartograficznych, których rezultaty zawiera opisy techniczne wpisane do ewidencji materiałów pomiarowych z załącznikiem geodezyjnym i kartograficznym.

Organ prowadzący państwowy zasób geodezyjny i kartograficzny
Identyfikator ewidencyjny materiału pomiarowego (operatora technicznego)

STAROSTA KONECKI
P.2005-2019.6.28

Data wpisania operatu technicznego do ewidencji materiałów zasobu

2019-04-17

Imię, nazwisko i podpis osoby reprezentującej organ

mgr inż. Anna Jankowiak
Gmina Staszica w Podk.

Za zgodność z oryginałem
PROJEKTANT
mgr inż. Łukasz Kamiński
upr. bud. SWK/0082/PBD/17

STAROSTWO POWIATOWE
KONECKI
Wydział Budownictwa i Gospodarki
Przestrzennej
26-200 Konecki, ul. Stanisława Staszica 2

Załącznik Nr 1 do decyzji
znak: BP.6740.5.7.2019.AG
z dnia 18.12.2019r.



Z up. STAROSTY
mgr Justyna Jędrusińska-Gula
Naczelnik Wydziału Budownictwa i Gospodarki Przestrzennej

Mapa w skali 1:500 przedstawiająca proponowany przebieg drogi, z zaznaczeniem terenu niezbędnego dla obiektów budowlanych, oraz istniejące uzbrojenie terenu