Załącznik Nr 7 do SIWZ

ZAGOSPODAROWANIE ZBIORNIKA WODNEGO

w miejscowości Wyszyna Machorowska

działka nr 376

Skala 1:1000

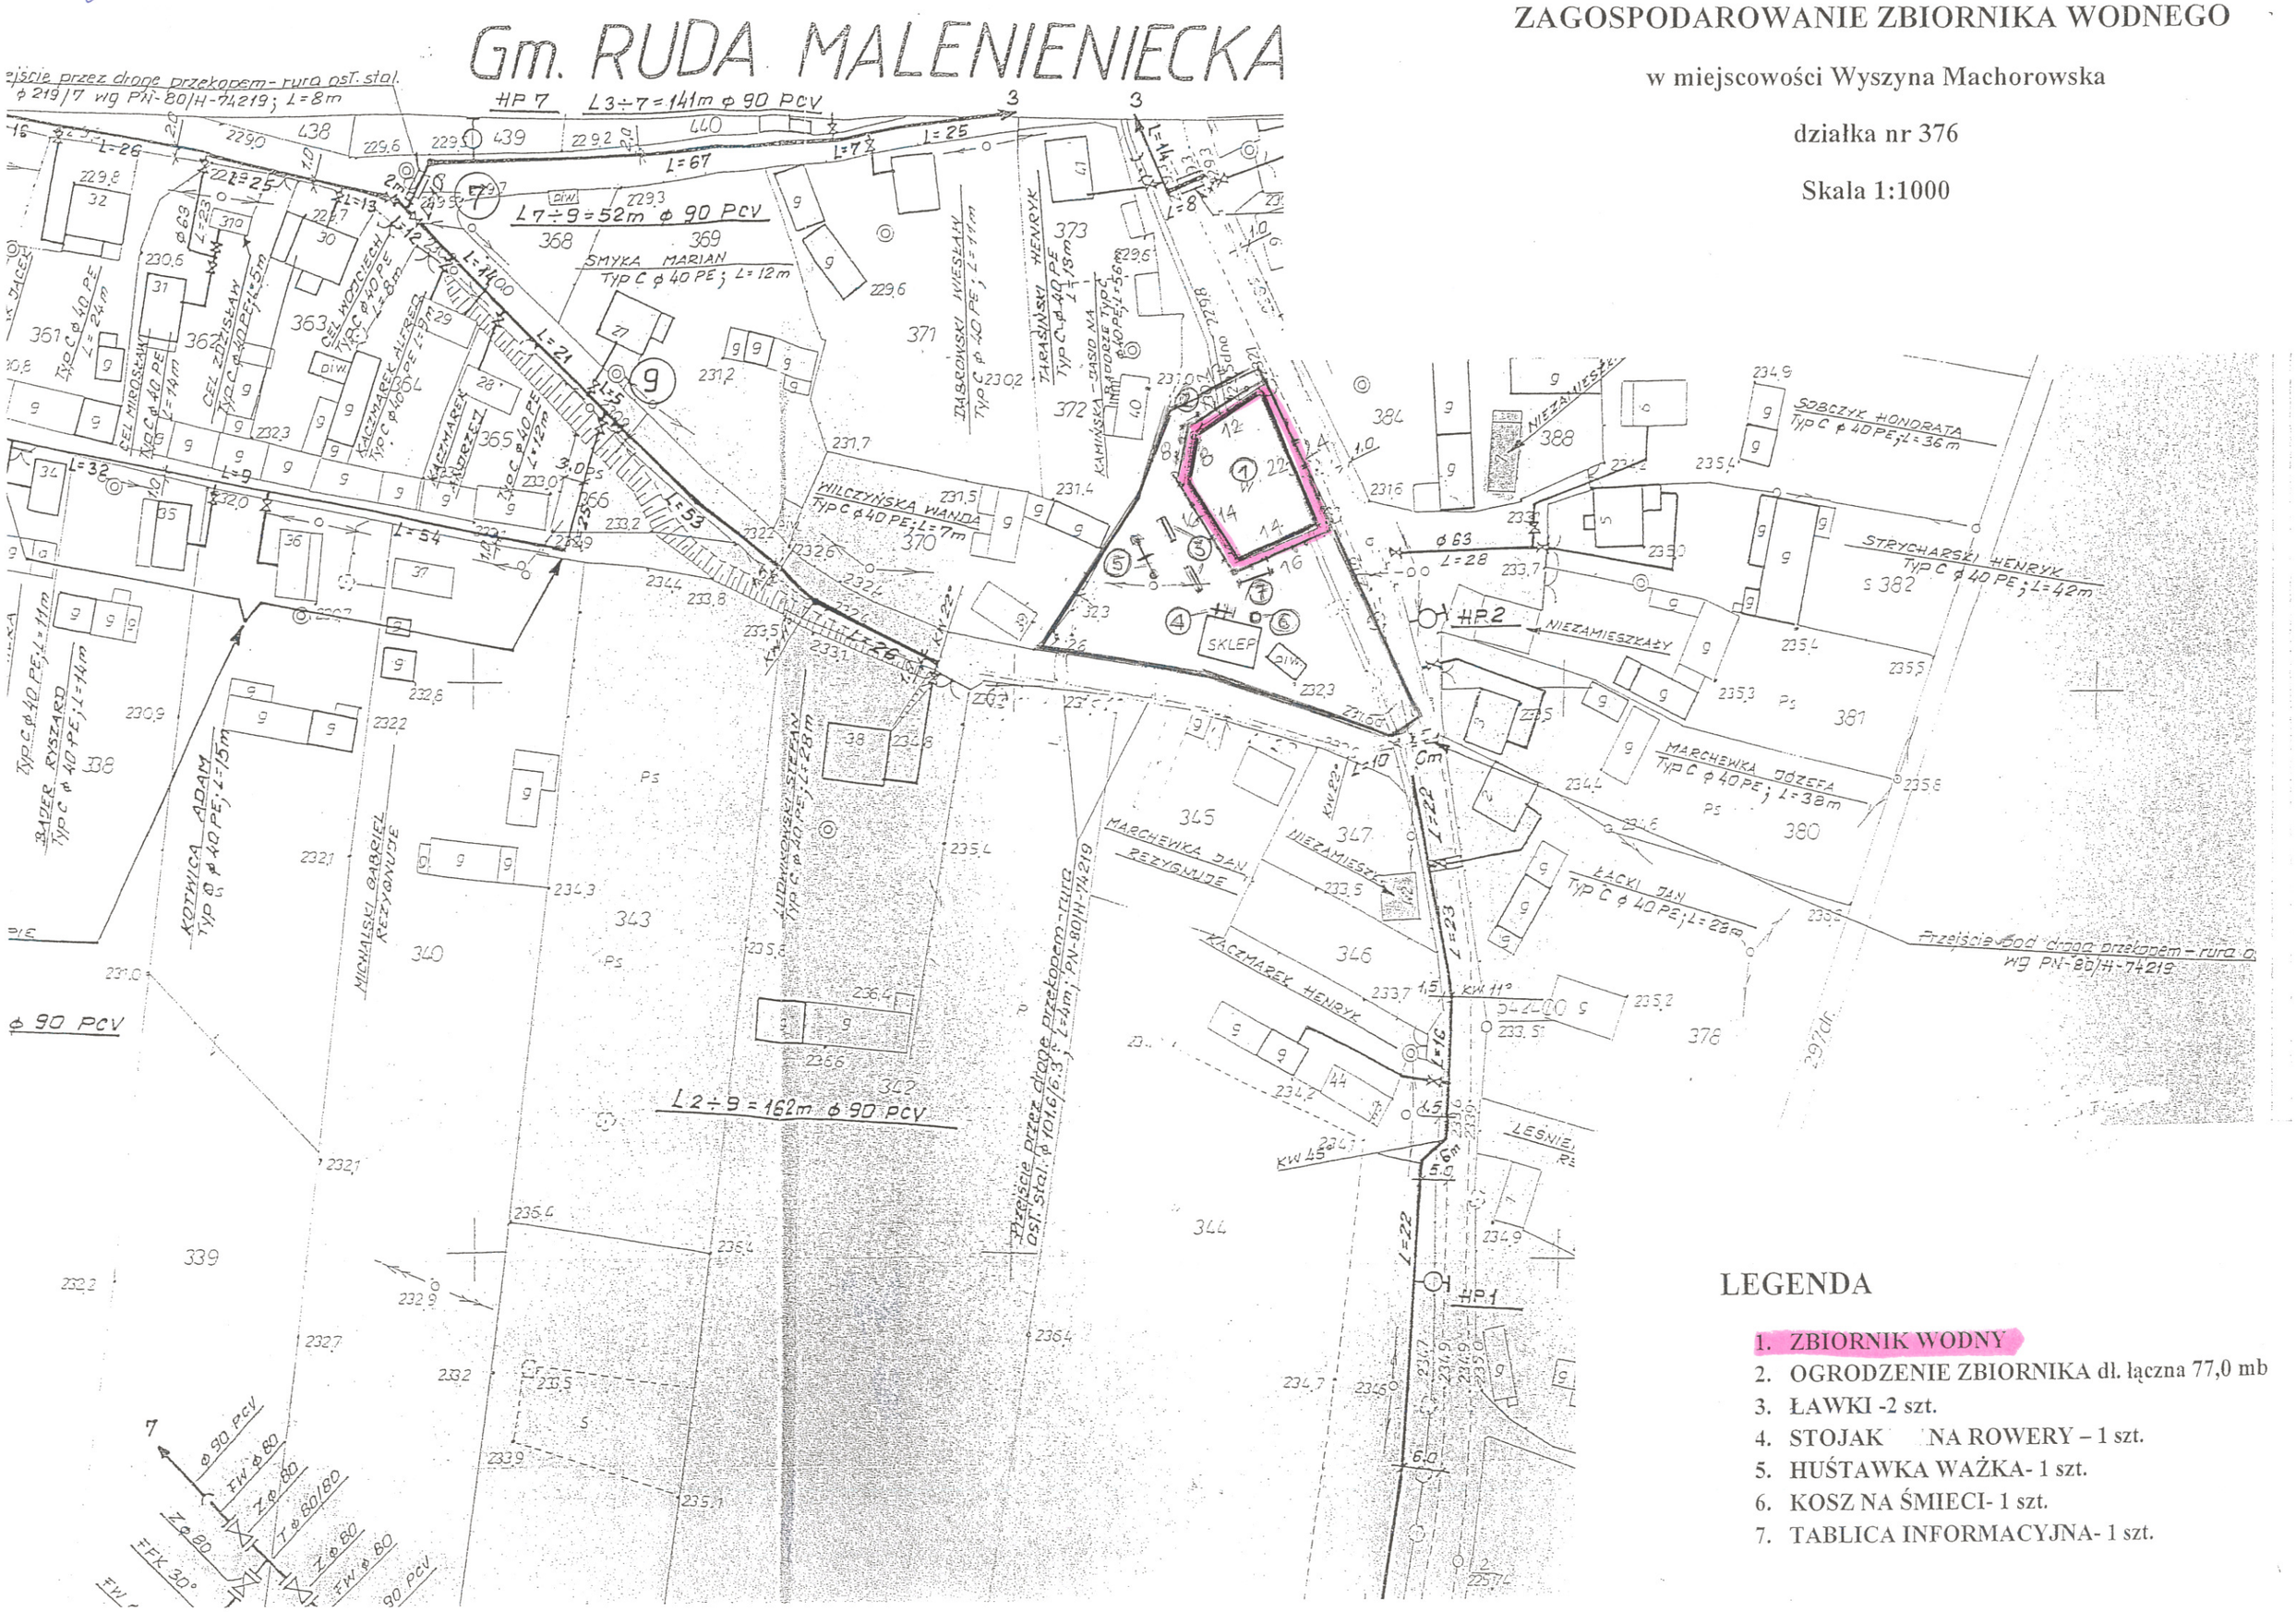

LEGENDA

1. ZBIORNIK WODNY
2. OGRODZENIE ZBIORNIKA dł. łączna 77,0 mb
3. ŁAWKI -2 szt.
4. STOJAK NA ROWERY – 1 szt.
5. HUŚTAWKA WAŻKA- 1 szt.
6. KOSZ NA ŚMIECI- 1 szt.
7. TABLICA INFORMACYJNA- 1 szt.