


GMINA RUDA MALENECKA  
26-242 Ruda Maleniecka 99A  
NIP 658-187-20-92 Regon 291010659

PIŁKOCHWYT NA BOISKO SPORTOWE

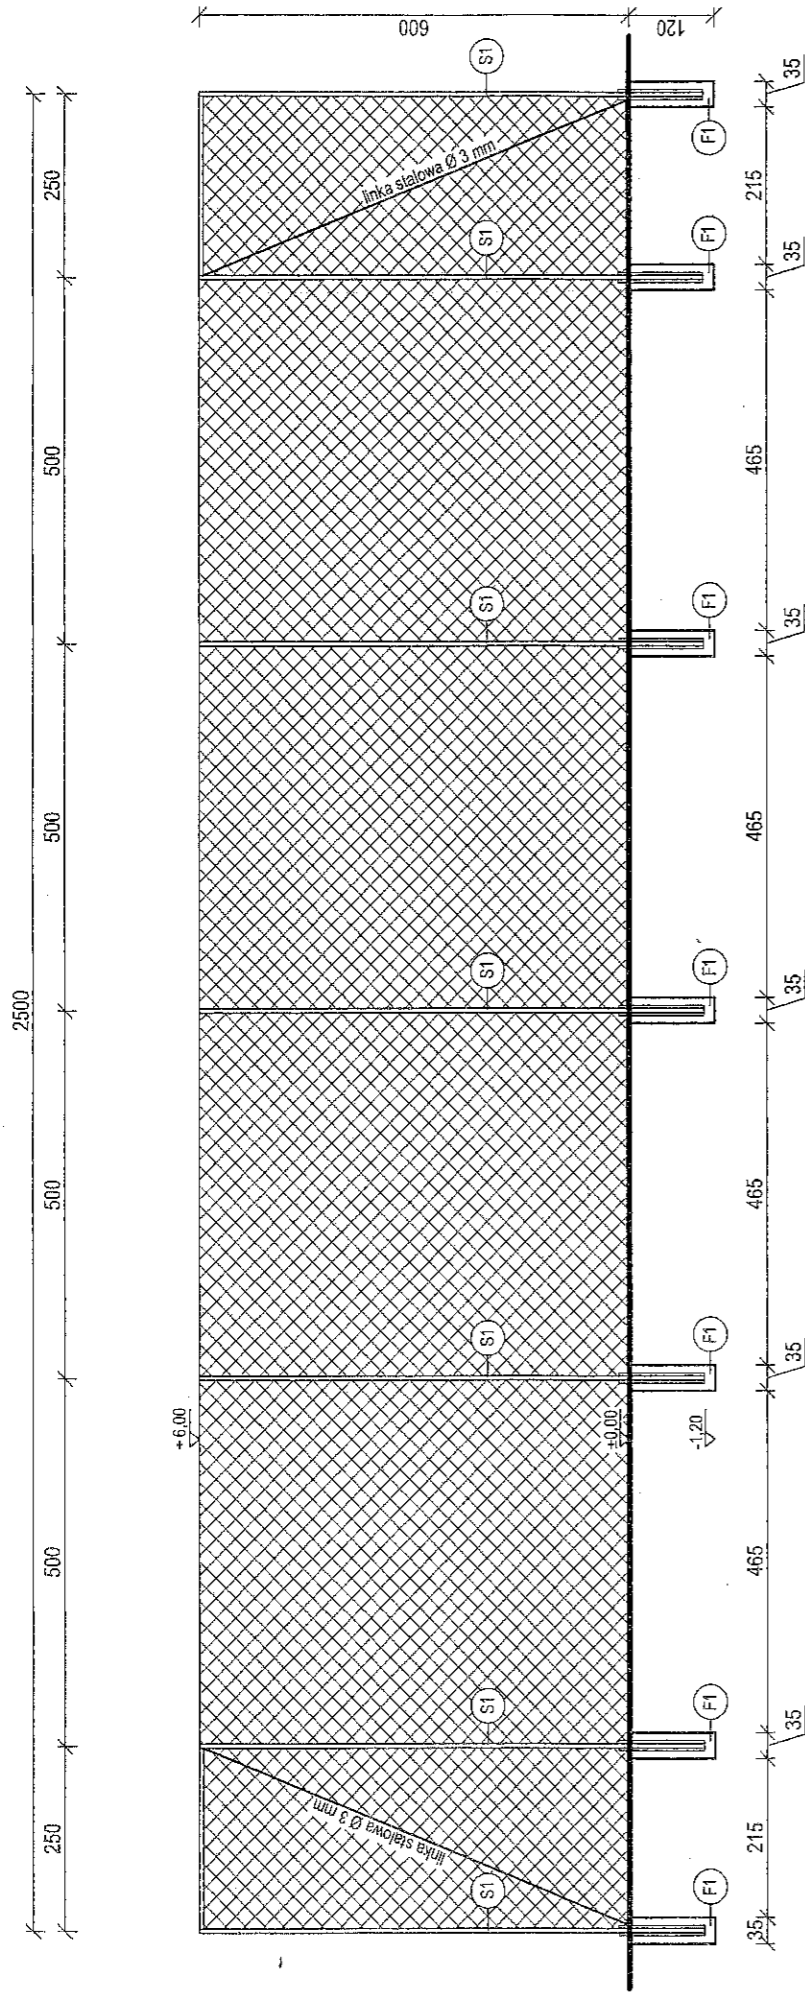

Elementy piłkochwytu:


- S1 - słup stalowy Ø60,3 mm
- F1 - stopa fundamentowa z betonu C16/20
- siatka polipropylenowa bezwęzłowa , oczko 8,0 cm x 8,0 cm, grubość splotu 5 mm, kolor zielony
- liny stalowe Ø 3 mm
- śruby rzymskie ucho + hak DIN1480 (125/68/M10) - do mocowania siatki
- spinasz L-50 mm ocynkowany - do mocowania siatki z liną stalową

*WÓJCIK*  
Leszek Kuca

SKALA 1:100  
FORMAT A4

GMINA RUDA MALENECKA  
26-242 Ruda Maleniecka 99A  
NIP 658-187-20-92 Regon 291010659

PIŁKOCHWYT NA BOISKO SPORTOWE

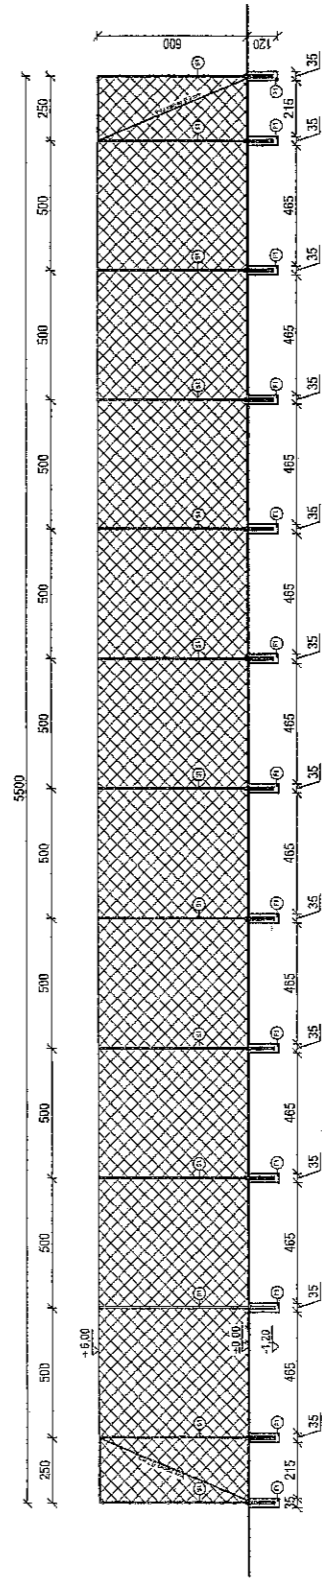

- Elementy piłkochwytu:
- S1 - słup stalowy Ø60,3 mm
  - F1 - stopa fundamentowa z betonu C16/20
  - siatka polipropylenowa bezwęzłowa , oczko 8,0 cm x 8,0 cm, grubość splotu 5 mm, kolor zielony
  - liny stalowe Ø 3 mm
  - śruby rzymskie ucho + hak DIN1480 (125/68/M10) - do mocowania siatki
  - spinasz L-50 mm ocynkowany - do mocowania siatki z liną stalową

*WÓJCIK*  
Leszek Kuca

SKALA 1:200  
FORMAT A3