Zał nr 16 do SIWZ

SZKIC SYTUACYJNY
REMONT ŚWIETLICY WIEJSKIEJ W KOŁOŃCU dz. Nr 122

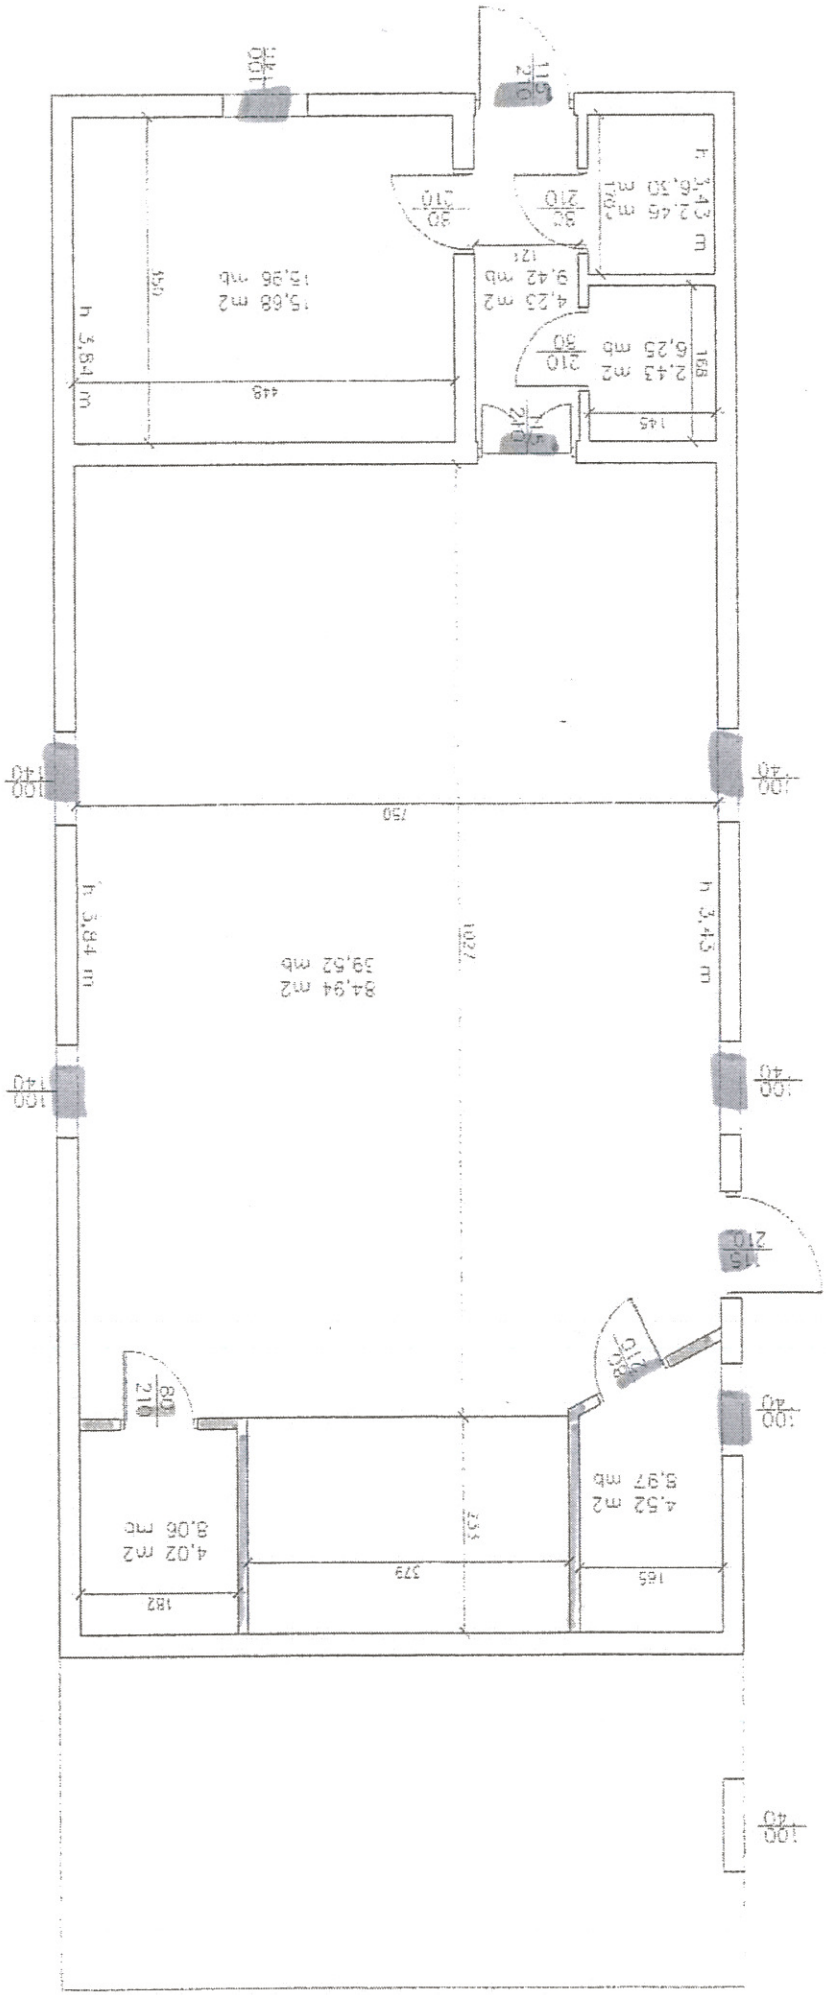

Zał. nr 16 do SIWZ

GMINA RUDA MALENIECKA
26-242 Ruda Maleniecka 99A
NIP 658-187-20-92 Regon 291010659

Województwo świętokrzyskie
Powiat kozienicki
Gmina: Ruda Maleniecka
Miejscowość: Łotomice
Mapa Nr 7.150.13.134
Skala: 1:1000

STAROSTWO POWIATOWE W KOZIENICACH
Wydział Geodezji, Kartografii i Katastru
[illegible]
Kozienice, 30 SIE. 2013
[illegible]
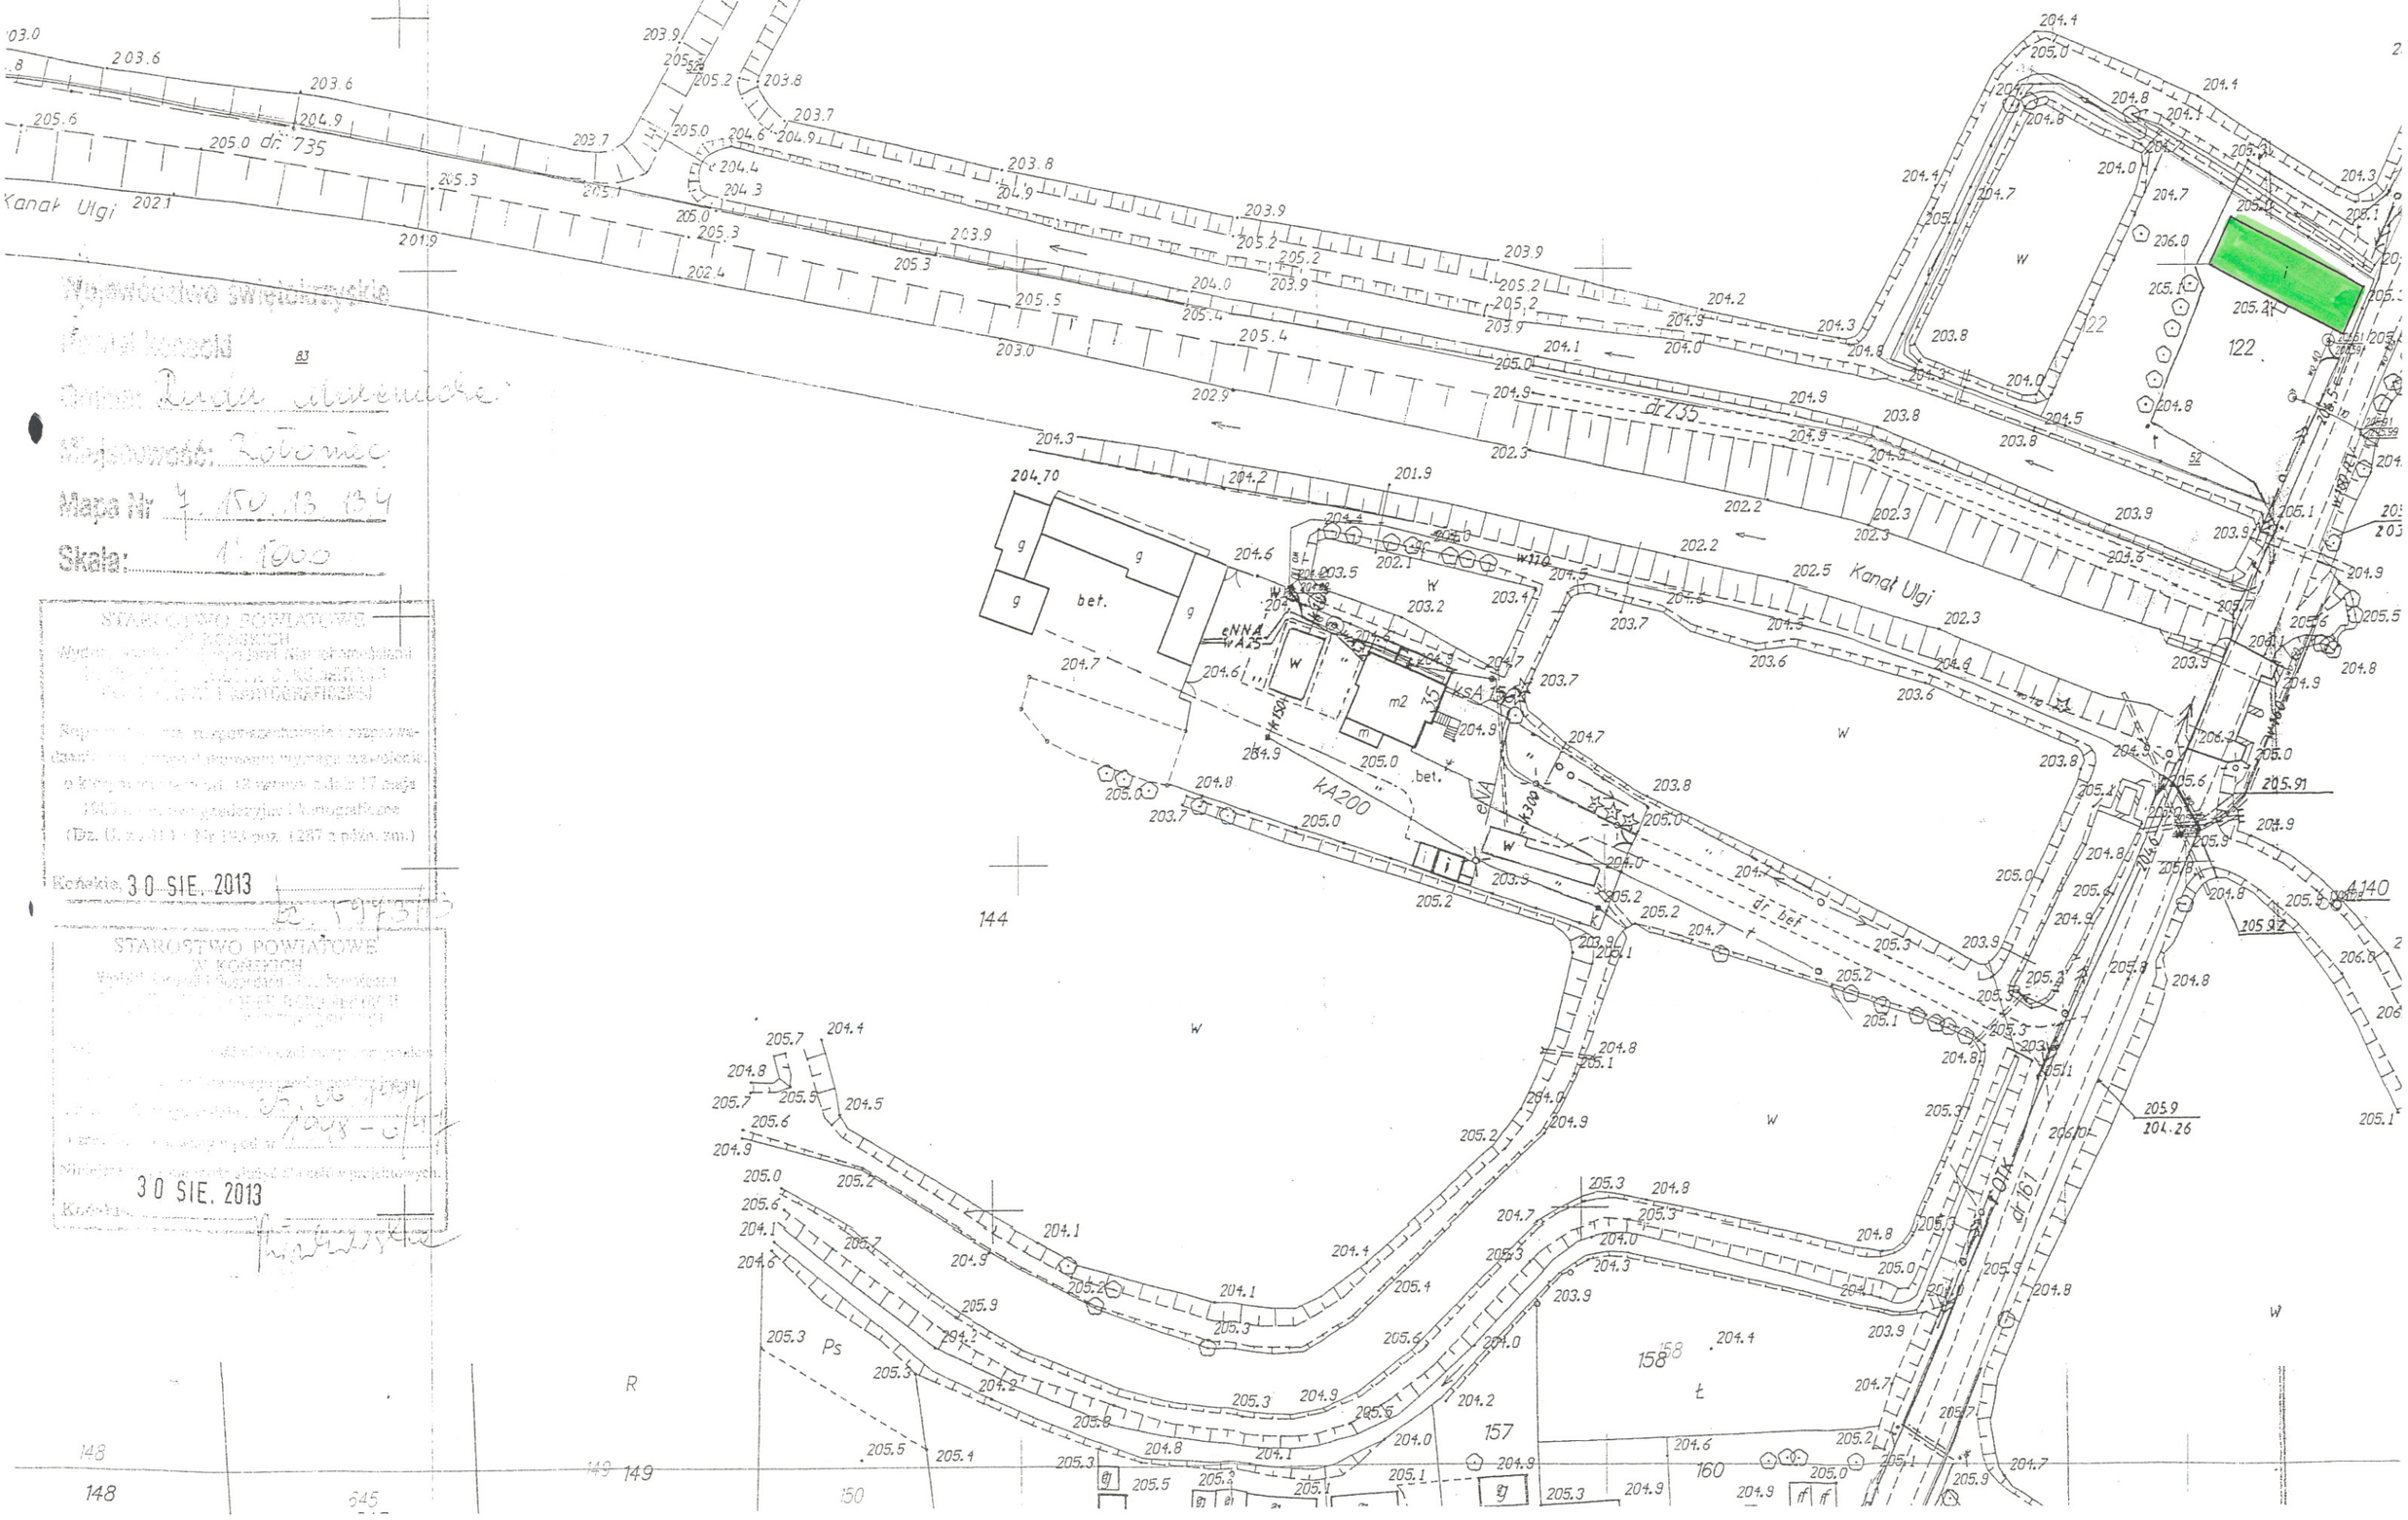
STAROSTWO POWIATOWE W KOZIENICACH
[illegible]
30 SIE. 2013
Kozienice
[illegible]