Załącznik Nr 21 do SIWZ

Przebudowa drogi gminnej w miejscowości Wyszyna Fałkowska
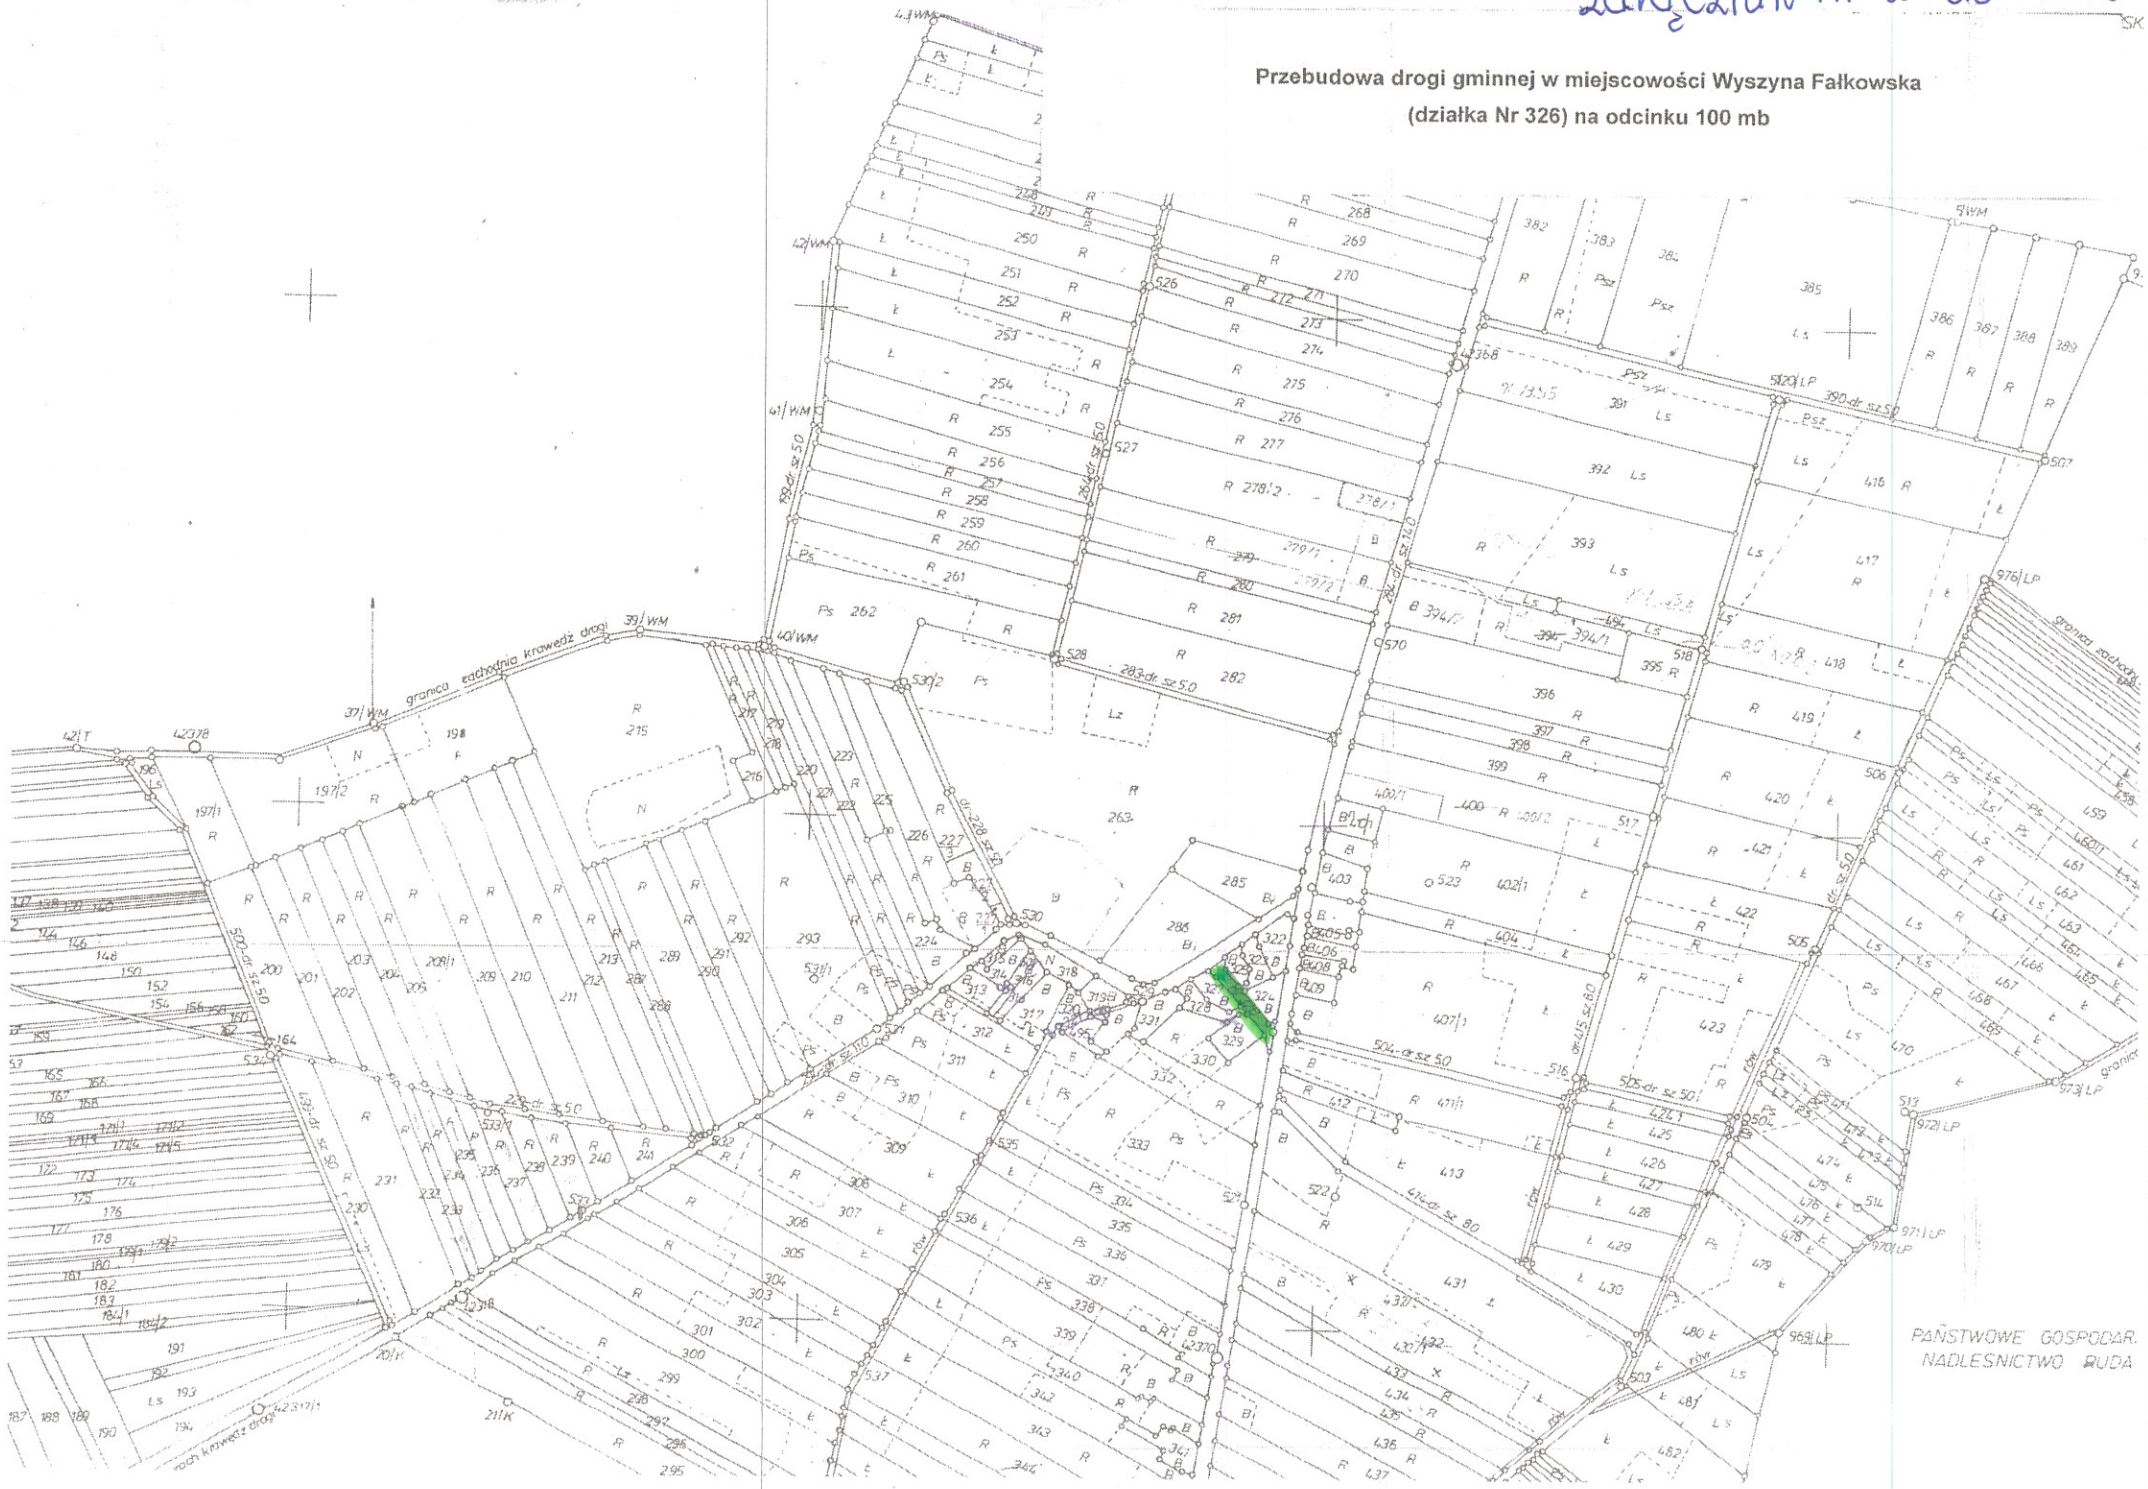
(działka Nr 326) na odcinku 100 mb