CZĘŚĆ ISTNIEJĄCA | CZĘŚĆ PROJEKTOWANA

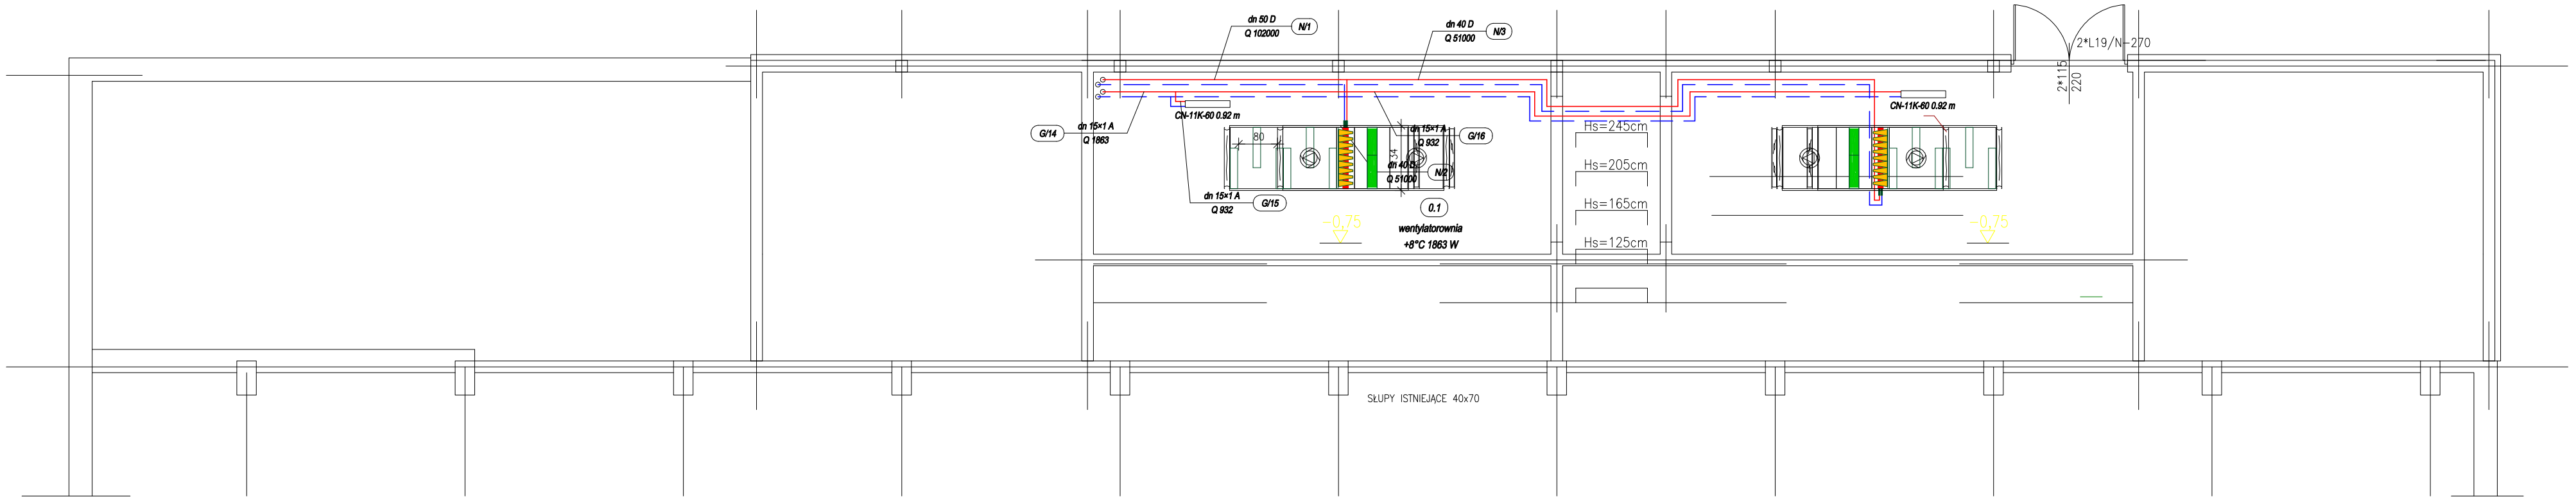


Przedmiot opracowania

PRZEBUDOWA, NADBUDOWA I ROZBUDOWA SALI GIMNASTYCZNEJ O TRYBUNY I ZAPLECZE SOCJALNE WRAZ Z NIEZBĘDNĄ INFRASTRUKTURĄ TECHNICZNĄ

| Adres inwestycji | Inwestor |
|---|---|
| RUDA MALENIECKA<br>DZ. NR 10/7<br>GMINA RUDA MALENIECKA | GMINA RUDA MALENIECKA<br>26-242 RUDA MALENIECKA 99A |

| Tytuł rysunku | Branża |
|---|---|
| INSTALACJA C.O. - RZUT PRZYZIEMIA | INST. SANITARNE |


KONCEPT
PRACOWNIA PROJEKTOWA EWA PIECH-GAJ
Włodzimierzów, Energetyczna 43, 97-330 Sulejów
NIP 771-235-07-05 e-mail: ewapiech@gmail.com


| Projektował | Podpis |
|---|---|
| Konrad Toczyński<br>mgr inż.<br>UAN.IV.7342/30/91<br>branża architektura | |
| **Sprawdził** | **Podpis** |
| Robert Kosela<br>mgr inż.<br>9/01/Wł.<br>branża inst. sanitarne | |

| Data | Skala | Nr rysunku |
|---|---|---|
| październik 2016 r. | 1:100 | I-3 |

| Rzędna parteru | Faza | Wydruk |
|---|---|---|
| ±0,00=220,24 m.n.p.m. | P.B-W. | 594x297 |