Załącznik nr 2

LOKALIZACJA PIŁKOCHWYTÓW ZABRAMKOWYCH
na boisku - działka nr 782/2 w miejscowści Dęba

Wymiary piłkochwytów

-Długość – 40,0 mb

-Wysokość – 6,0 mb

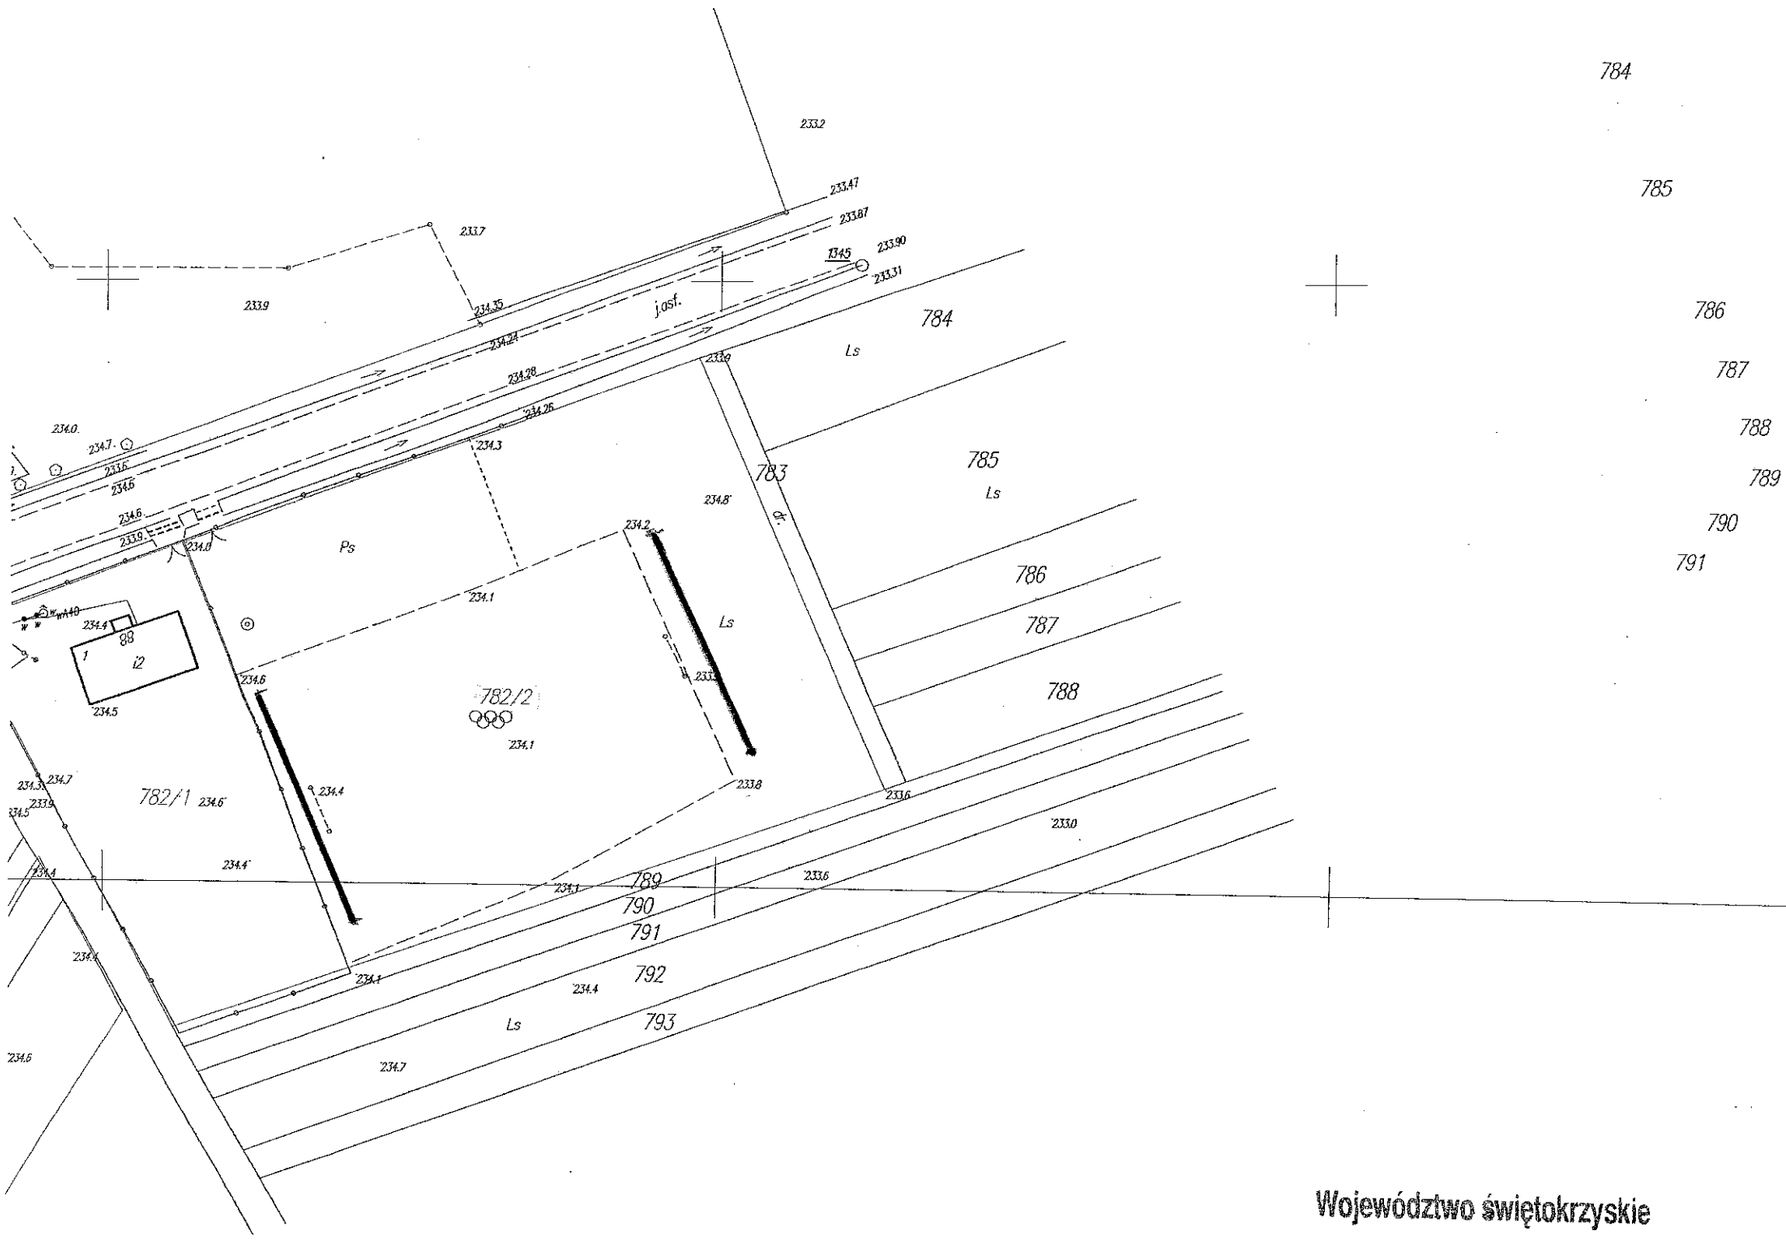

Województwo świętokrzyskie

Powiat konecki

Gmina: Ruda Maleniecka

Miejscowość: Dęba

Mapa Nr 7.150.14.24.3 / 7.149.14.04.1

Skala: 1:1000

GN.6642.2.1709.2016

Poświadcza się zgodność niniejszej kopii z treścią materiału państwowego zasobu geodezyjnego i kartograficznego	
Organ prowadzący państwowy zasób geodezyjny i kartograficzny	STAROSTA KONECKI
Nazwa materiału zasobu	mapa zasadnicza
Identyfikator ewidencyjny materiału zasobu	P.2605.2015.2
Data wykonania kopii	22 CZE. 2016
Imię, nazwisko i podpis osoby reprezentującej organ	Z up. STAROSTY inż. Katarzyna Sinkowska inspektor PODGiK