



PROFIL PRZYŁĄCZA KANALIZACJI SANITARNEJ

1:100

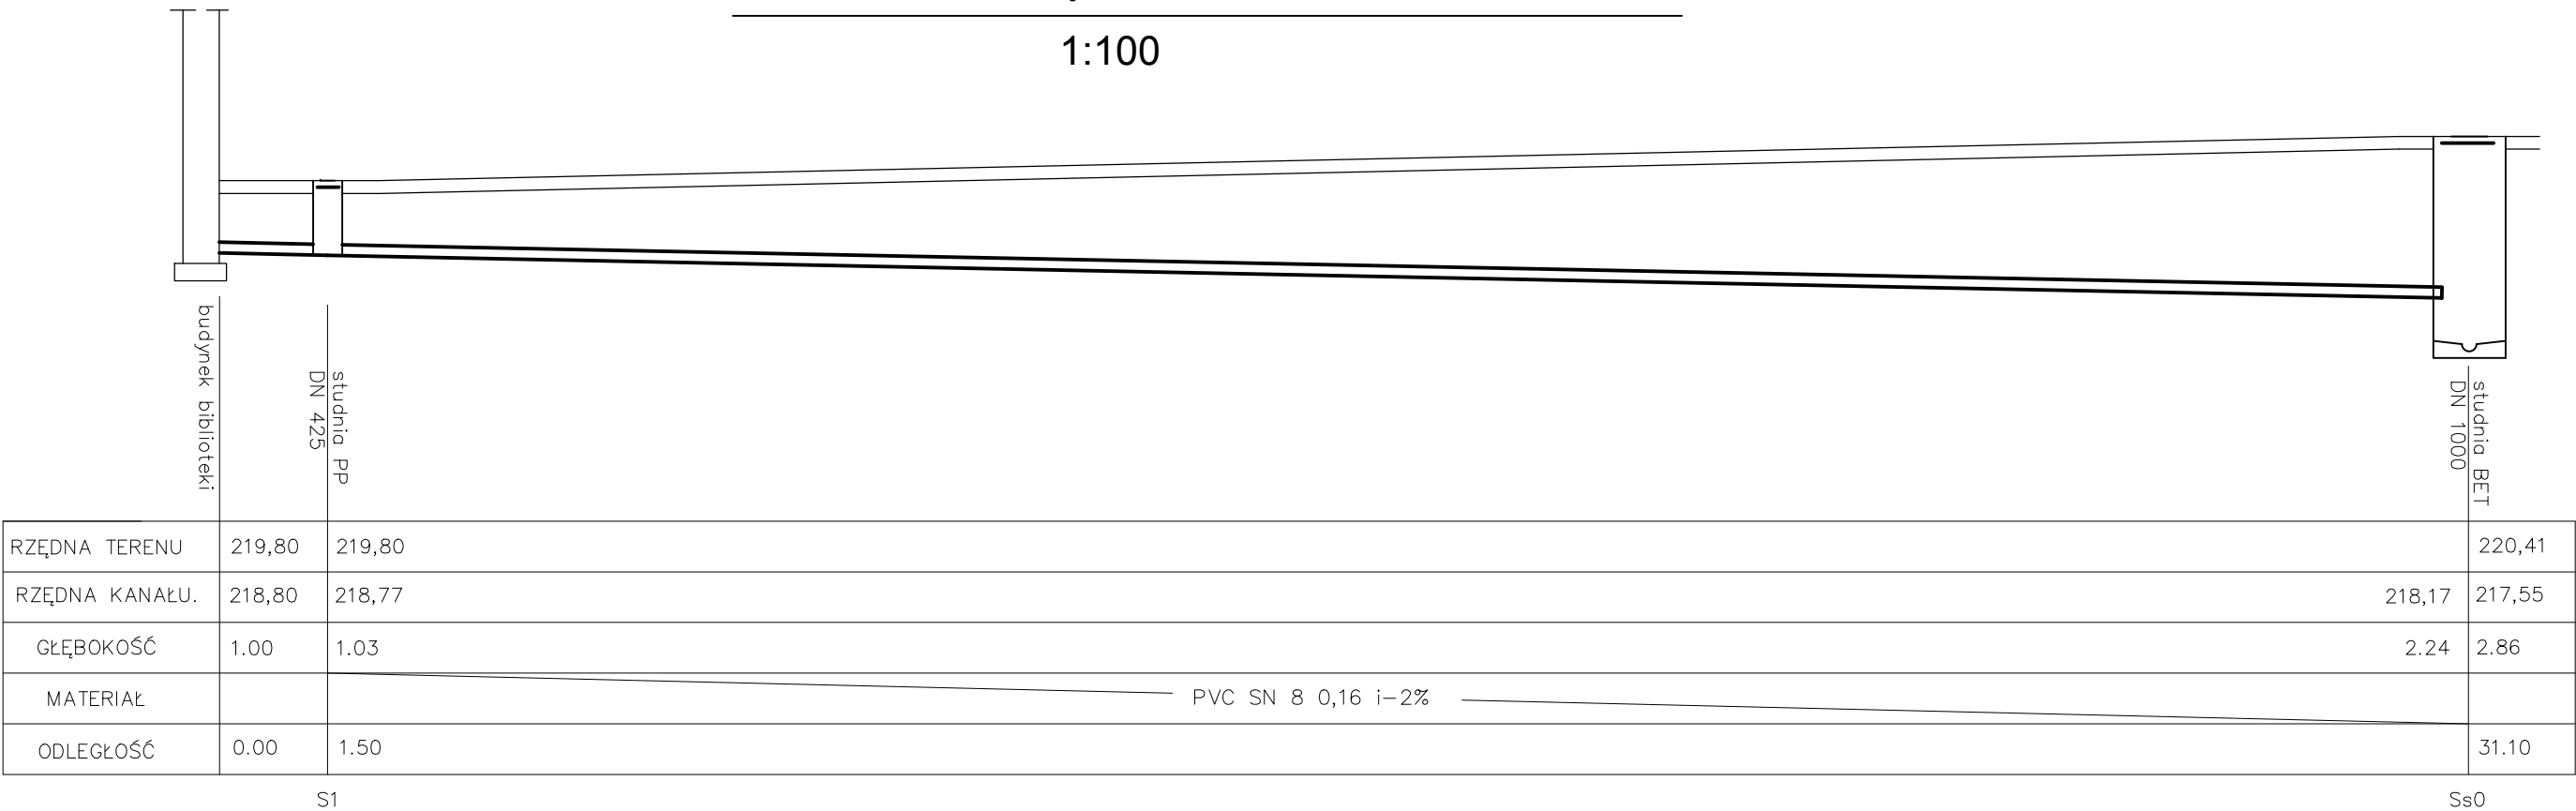

PROFIL PRZYŁĄCZA WODOCIĄGOWEGO

1:100

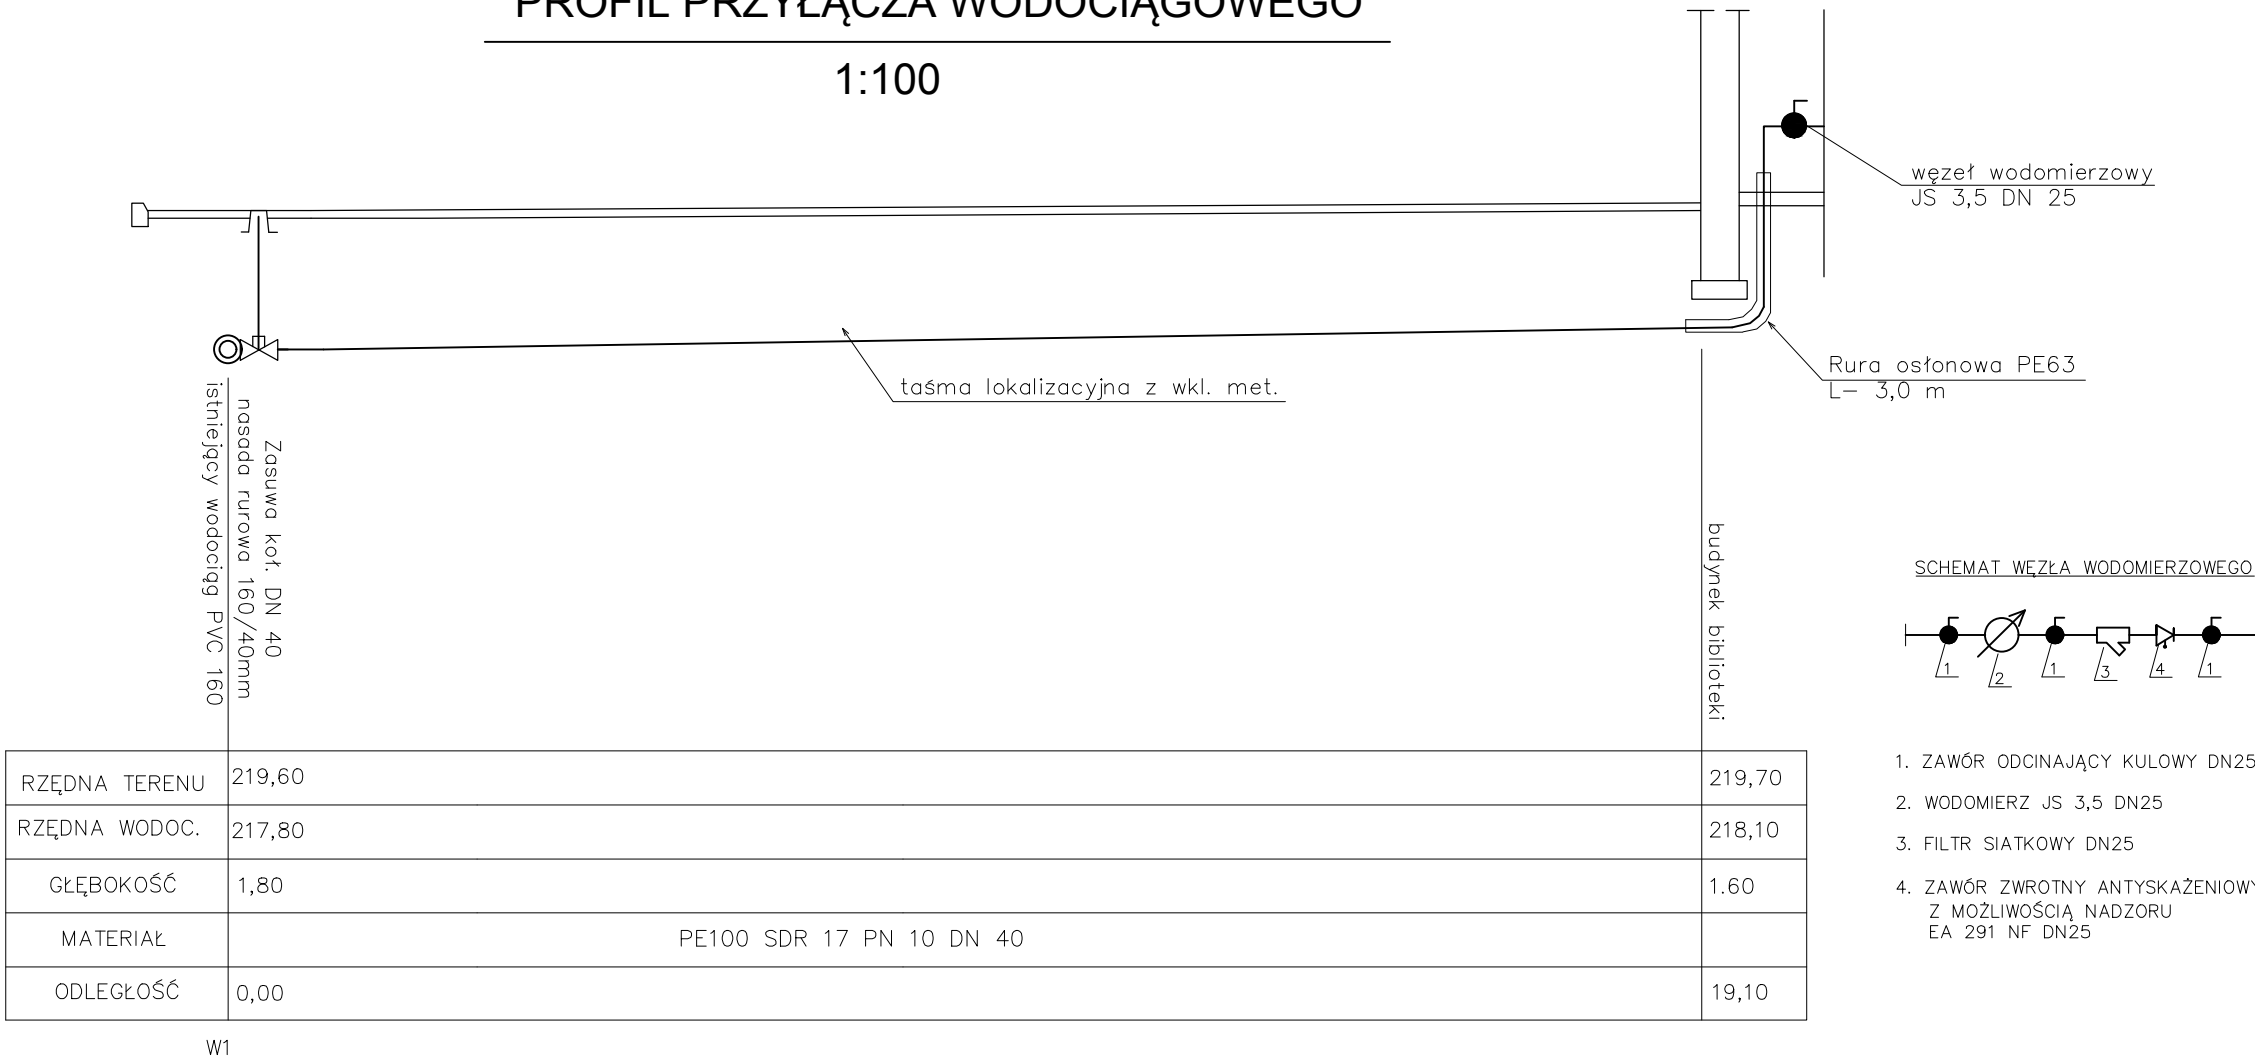

Inwestycja

ROZBUDOWA, NADBUDOWA
i PRZEBUDOWA BUDYNKU PUBLICZNEJ
INFRASTRUKTURY KULTURALNEJ WRAZ
Z INFRASTRUKTURĄ TECHNICZNĄ
26-242 Ruda Maleniecka, Ruda Maleniecka
działka nr ewidencyjny 158/26, 155/1, 155/4 i 158/1
obręb ewidencyjny Ruda Maleniecka, jednostka ewiden. Ruda Maleniecka

Investor

Gmina Ruda Maleniecka
Ruda Maleniecka 99, 26-242 Ruda Maleniecka

Biuro projektowe



PROJEKTY BUDOWLANE

Pracownia Projektowa MDOM
Michał Pawlikowski
ul. Piłsudskiego 32, 26-200 Końskie
(wejście od ul. Targowej)
tel. 782 683 751, 723 329 944
www.pbmdom.pl, pbm-dom@o2.pl

Opracowanie

	Imię i nazwisko	Nr upr.	Podpis
Projektował	mgr inż. Mariusz Milczarek Spec. instalacyjna w zakresie sieci, instalacji i urządzeń cieplnych, wentyl. gazowych, wod. i kan.	SWK/0092/POOS/08	
Sprawdził	mgr inż. Piotr Jagiello Spec. instalacyjna w zakresie sieci, instalacji i urządzeń cieplnych, wentyl. gazowych, wod. i kan.	SWK/0067/POOS/11	

Stadium

PROJEKT BUDOWLANY

Skala

1:100

Branża

SANITARNA

Data

01.2017

Obiekt

BUDYNEK UŻYTECZNOŚCI PUBLICZNEJ

Przedmiot rysunku

Profil przyłącza wodociągowego
i kanalizacji sanitarnej

Nr rys.

Stadium/Branża/Nr rysunku/Rewizja

PB - S - 01S