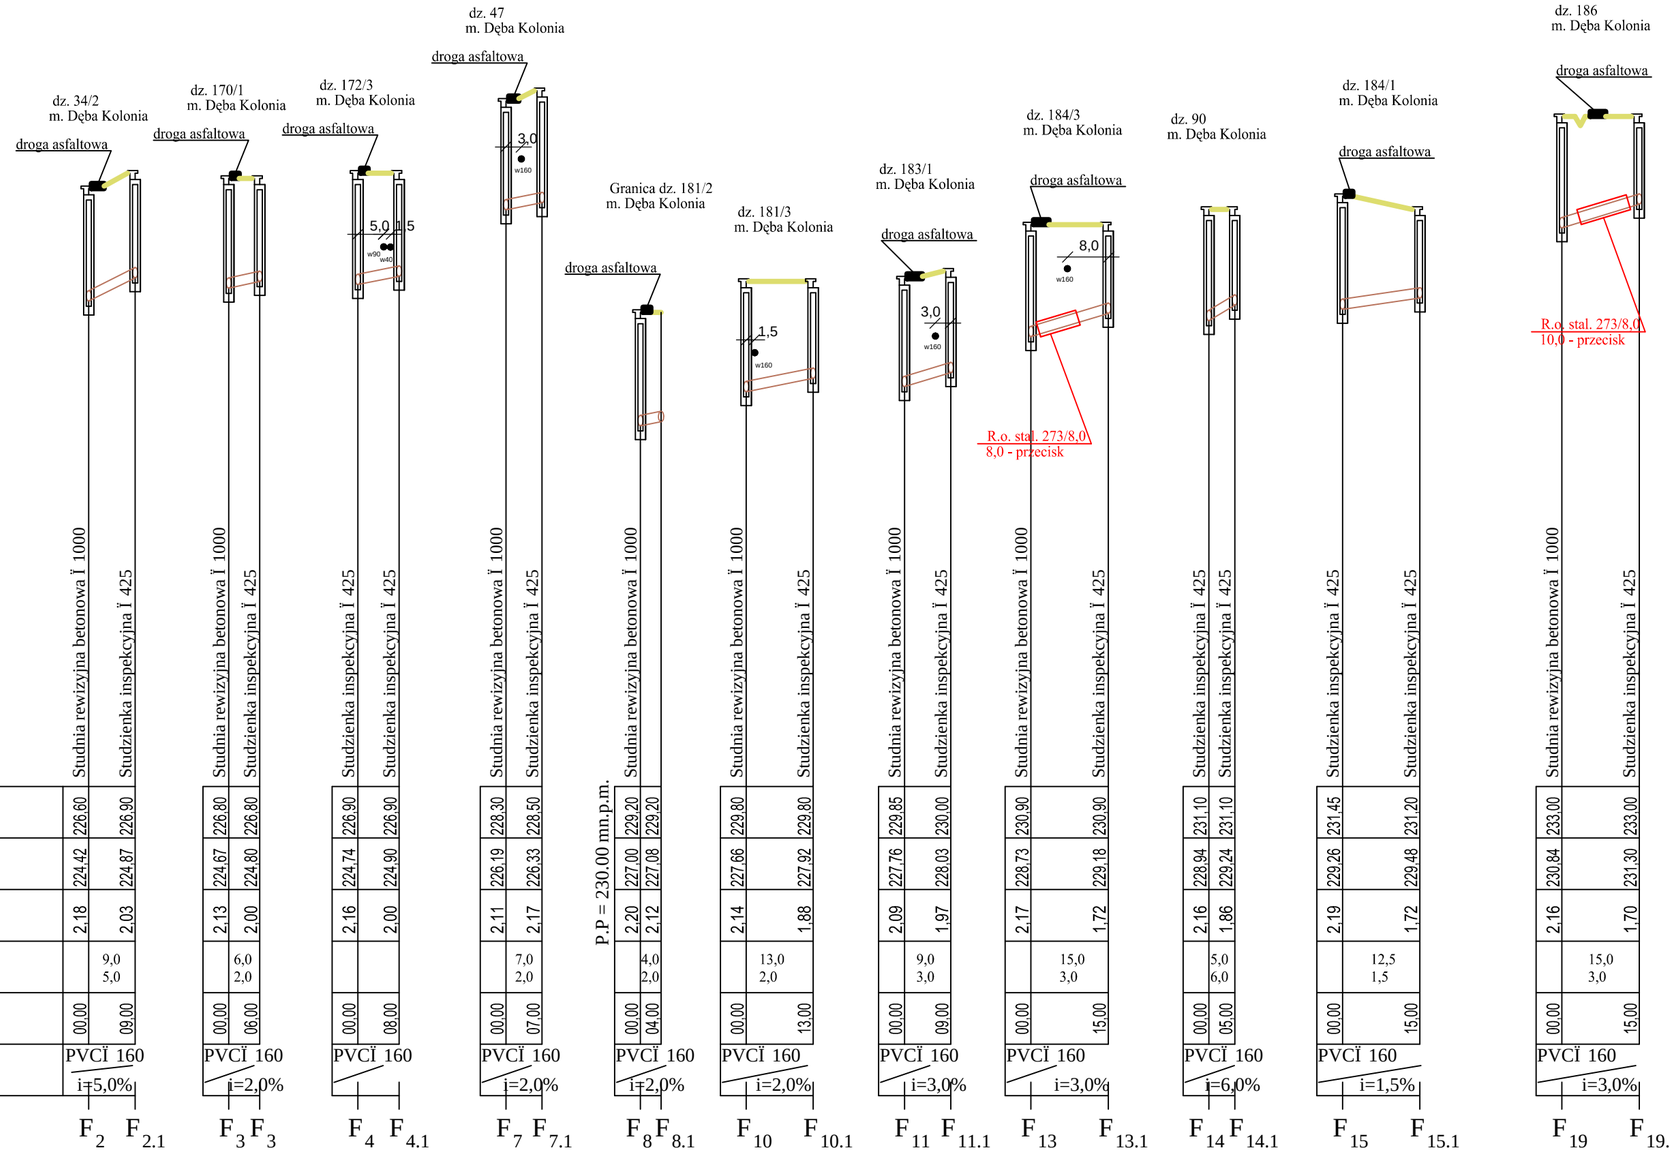

P.P = 225.00 mn.p.m.

Rzñdna terenu ist. [mn.p.m.]	226,60	226,90	226,80	226,80	226,90	226,90	228,30	228,50	229,20	229,20	229,80		229,85	230,00	230,90	230,90	231,10	231,10	231,45	231,20	233,00	233,00
Rzñdna dna kanağu [mn.p.m.]	224,42	224,87	224,67	224,80	224,74	224,90	226,19	226,33	227,00	227,08	227,66	227,92	227,76	228,03	228,73	229,18	228,94	229,24	229,26	229,48	230,84	231,30
Zagğębienie [m]	2,18	2,03	2,13	2,00	2,16	2,00	2,11	2,17	2,20	2,12	2,14	1,88	2,09	1,97	2,17	1,72	2,16	1,86	2,19	1,72	2,16	1,70
DğugoŠÍ i spadek [m,%]		9,0 5,0		6,0 2,0				7,0 2,0		4,0 2,0		13,0 2,0		9,0 3,0		15,0 3,0		5,0 6,0		12,5 1,5		15,0 3,0
OdległoŠÍ [m]	00,00	09,00	00,00	06,00	00,00	08,00	00,00	07,00	00,00	04,00	00,00	13,00	00,00	09,00	00,00	15,00	00,00	05,00	00,00	15,00	00,00	15,00
ś rednica i spadek [mm,%]	PVCÏ 160 i=5,0%		PVCÏ 160 i=2,0%		PVCÏ 160		PVCÏ 160 i=2,0%		PVCÏ 160 i=2,0%		PVCÏ 160 i=2,0%		PVCÏ 160 i=3,0%		PVCÏ 160 i=3,0%		PVCÏ 160 i=6,0%		PVCÏ 160 i=1,5%		PVCÏ 160 i=3,0%	
	F_2	$F_{2.1}$	F_3	F_{3}	F_4	$F_{4.1}$	F_7	$F_{7.1}$	F_8	$F_{8.1}$	F_{10}	$F_{10.1}$	F_{11}	$F_{11.1}$	F_{13}	$F_{13.1}$	F_{14}	$F_{14.1}$	F_{15}	$F_{15.1}$	F_{19}	$F_{19.1}$

P.P = 230.00 mn.p.m.

"ADIR" Sp. z o.o.	Projekt Wykonawczy Data: 03.2017
Inwestycja: Budowa sieci kanalizacji sanitarnej w miejscowoŠci Dñba i Dñba Kolonia, gmina Ruda Maleniecka. **Adres obiektu:** m. Dñba, Dñba Kolonia, Ruda Maleniecka. **Przedmiot rysunku:** Przekr· j podğuŽny przyğŽczy kanalizacji sanitarnej.	Rys. 36 Skala 1:100/ 1000
Projektował: mgr inŪ Jarosğaw Markiton Upr Nr AG.II.4/ZO/7131-2/377/01 Projektant sieci, instalacji i urzNdzeE wodociNgowych i kanalizacyjnych.	
Opracował: mgr inŪ Krzysztof Bielecki	