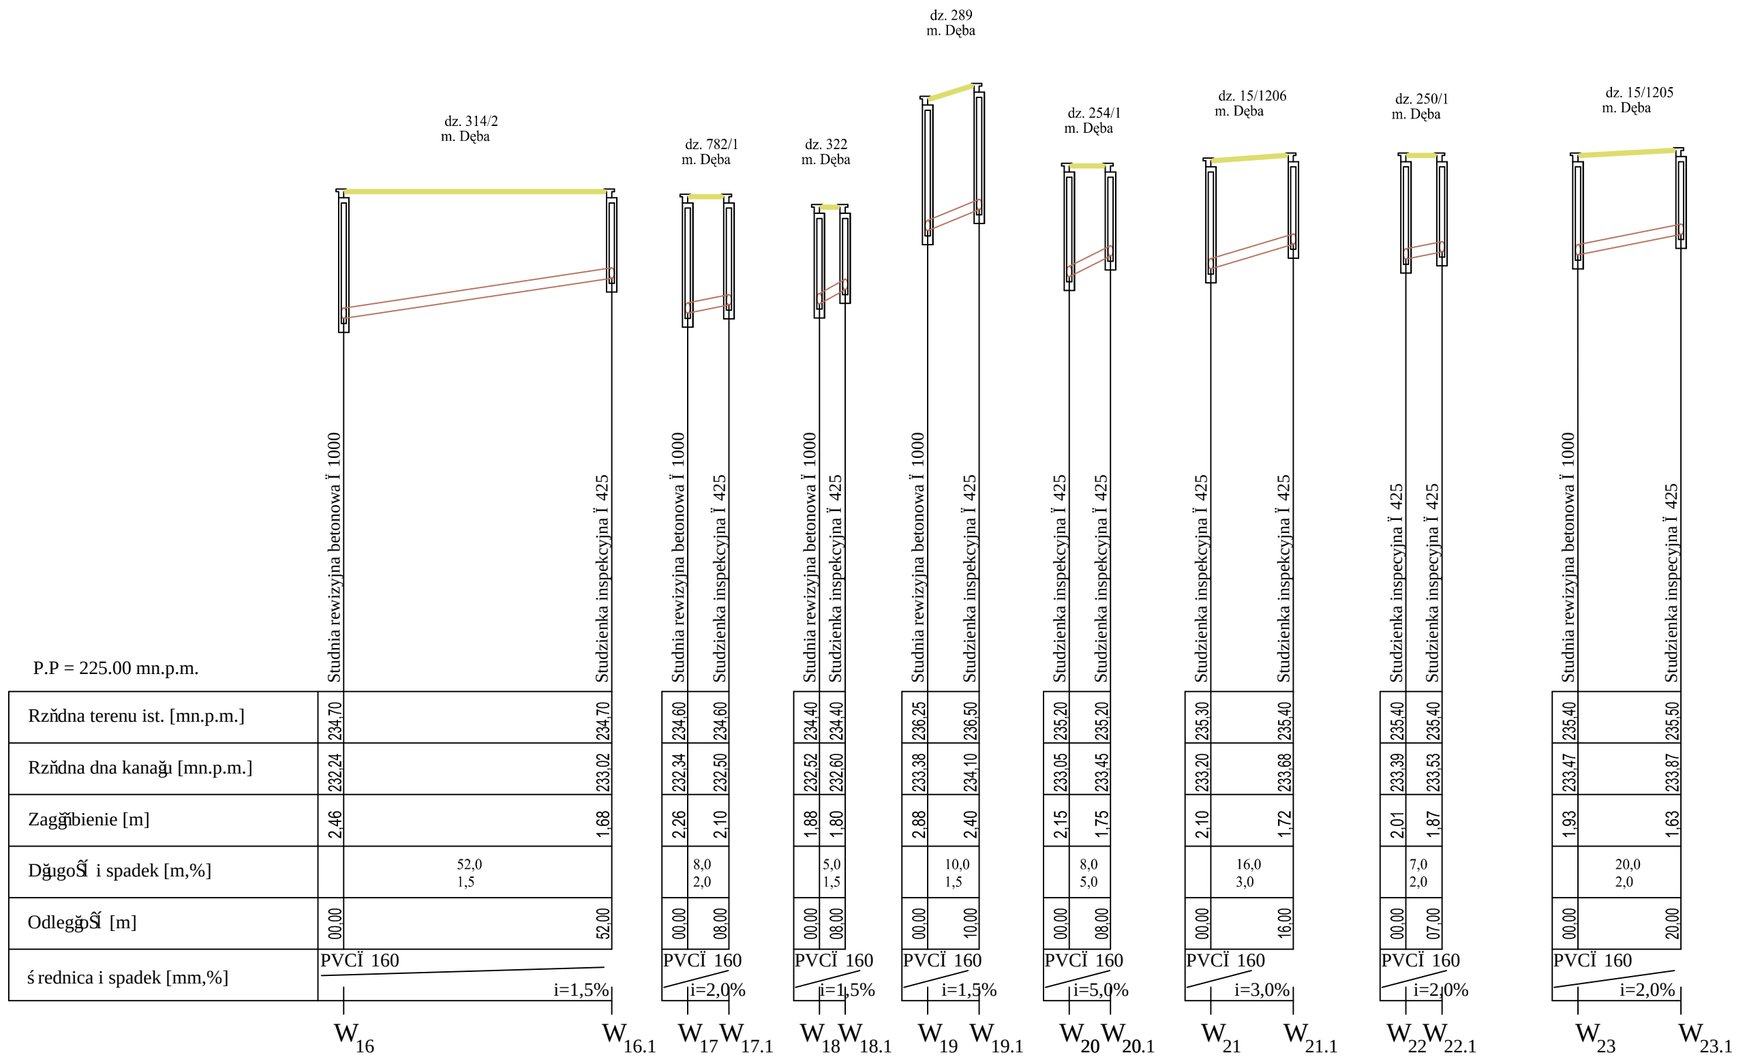

"ADIR" Sp. z o.o.

Projekt Wykonawczy
Data: 03.2017

Inwestycja: Budowa sieci kanalizacji sanitarnej w miejscowości Dęba i Dęba Kolonia, gmina Ruda Maleniecka.

Adres obiektu: m. Dęba, Dęba Kolonia, Ruda Maleniecka.

Przedmiot rysunku: Przekrój podłużny przyłączy kanalizacji sanitarnej.

Rys. 45
Skala 1:100/1000

Projektował: mgr inż. Jarosław Markiton Upr Nr AG.II.4/ZO/7131-2/377/01 Projektant sieci, instalacji i urządzeń wodociągowych i kanalizacyjnych.

Opracował: mgr inż. Krzysztof Bielecki