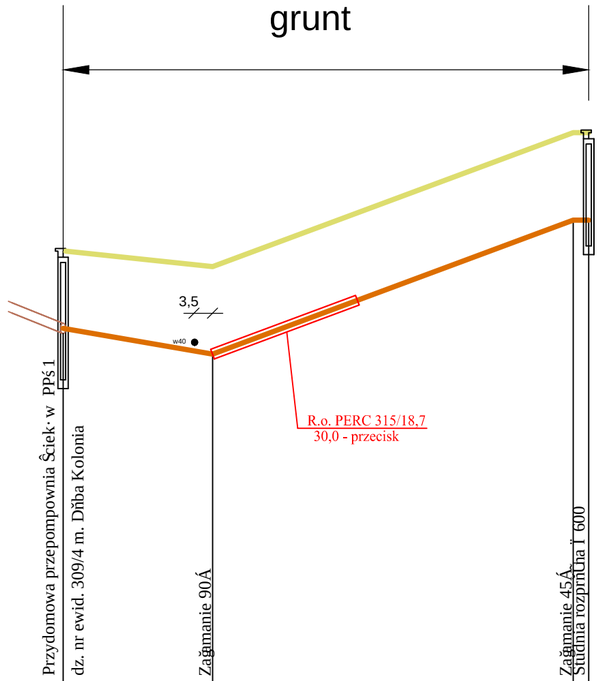

P.P = 225.00 mn.p.m.

	Przydomowa przepompownia Ścieków PPś 1	dz. nr ewid. 309/4 m. Dĥba Kolonia	Zaĝmanie 90Á	Zaĝmanie 45Á	Studnia rozprĉna Ø 600
Rzĕdna terenu ist. [mn.p.m.]	233,40		233,10	235,70	235,70
Rzĕdna osi rurociĄgu [mn.p.m.]	231,90	230,90	231,40	234,00	234,00
Zaggĕbienie [m]	1,50	2,50	1,70	1,70	1,70
DĕugoŚĆ i spadek [m,%]		29,0 1,7		70,0 3,7	3,0 0,0
Odlegĕ¿oŚĆ [m]	00,00	29,00		99,00	102,00
ŚrednicaPE100 SDR17 i spadek [mm,%]	PEÏ 63	i=1,7%	PEÏ 63	i=3,7%	PEÏ 63 i=0,0%

PPś 1

"ADIR" Sp. z o.o.	Projekt Wykonawczy Data: 03.2017
Inwestycja: Budowa sieci kanalizacji sanitarnej w miejscowoŚci Dĥba i Dĥba Kolonia, gmina Ruda Maleniecka. **Adres obiektu:** m. Dĥba, Dĥba Kolonia, Ruda Maleniecka. **Przedmiot rysunku:** Przekr· j podĕĄŻny projektowanej kanalizacji ciŚnieniowej.	Rys. 46 Skala 1:100/ 1000
Projektował: mgr inĄ Jarosĕaw Markiton Upr Nr AG.II.4/ZO/7131-2/377/01 Projektant sieci, instalacji i urzĄdzeŃ wodociĄgowych i kanalizacyjnych.	
Opracował: mgr inĄ Krzysztof Bielecki	