UTWORZONY PRZEZ PROGRAM EDUKACYJNY FIRMY AUTODESK

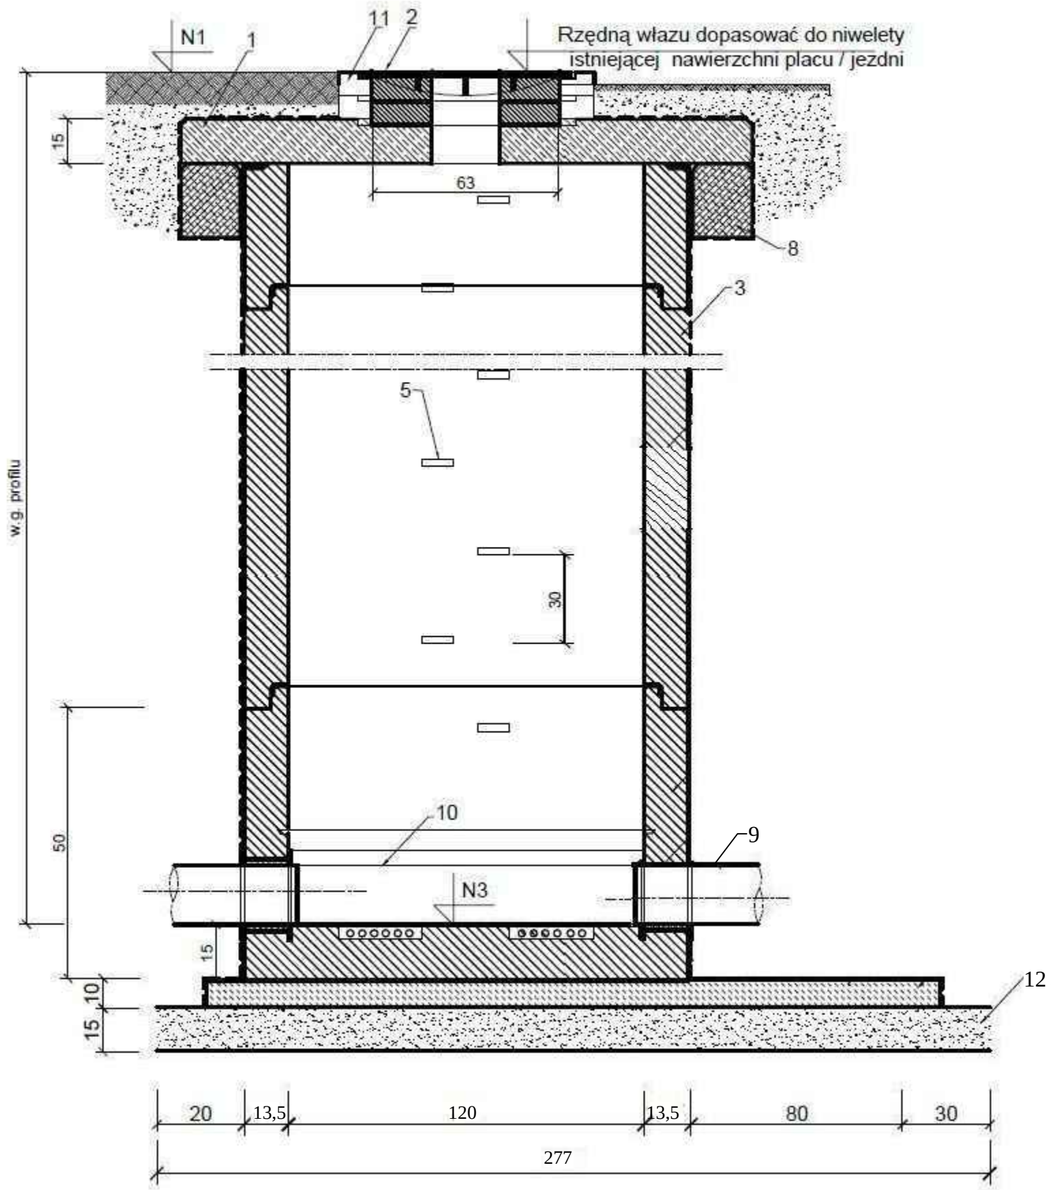

1. Płyta studzienna 1200/1800/150
2. Właz z żeliwa szarego DN 600 kl D 400
3. Kręg studzienny pośredni 1200 /(250;500;750;1000/135)
4. Kręg denny studni 1200/(500;750;1000)/150 betonowy z fabrycznie zabetonowanymwkładką z poliuretanu PU wzmocnionego włóknem szklanym
5. Stopnie zejściowe zamocowane mijankowo wg PN-EN 1917
6. Podbudowa z betonu B 7,5
7. Przejście szczelne dla Ø 200
8. Pierścień odciążający 1200/1800/200
9. Rura kanalizacyjna Ø 200/5.9mm PVC-U"S" (Ø 200/11.9 PE100RC SDR 17 dla studni S4a i S28a)
10. Dno studzienne DN 1200 z PP/GRP lub PU/GFK z poliuretanu PU wzmocnionego włóknem szklanym
11. Pierścień wyrównujący h=60; 80; 100 mm
12. Podsypka z piasku

UWAGA

N1, N3 - wg profilu

"ADIR" Sp. z o.o. Kielce	**Projekt Wykonawczy** Data: 03.2017 r	
Inwestycja: Budowa kanalizacji sanitarnej w miejscowości Dźba i Dźba Kolonia, gmina Ruda Maleniecka. **Adres obiektu:** m. Dźba, Dźba Kolonia, Ruda Maleniecka. **Przedmiot rys.:** Schemat budowy studni kanaliz. rewizyjnej betonowej Ø 1200		**Rys. 48** Skala 1:100/1000
Projektował: mgr inż. Jarosław Markiton Upr Nr AG.II.4/ZO/7131-2/377/01 Projektant sieci, instalacji i urządzeń wodociągowych i kanalizacyjnych		
Opracował: mgr inż. Krzysztof Bielecki		

UTWORZONY PRZEZ PROGRAM EDUKACYJNY FIRMY AUTODESK
UTWORZONY PRZEZ PROGRAM EDUKACYJNY FIRMY AUTODESK
UTWORZONY PRZEZ PROGRAM EDUKACYJNY FIRMY AUTODESK