


Ú! : ^b &a Ą !ÚFÄ: ^\ æÓ: æ} æT æ^} ð & æ{ Á HÆFî ï

rzeka Czarna Maleniecka L = 50,5 m

dz. nr ewid. 24/1

dz. nr ewid. 659

dz. nr ewid. 620/8

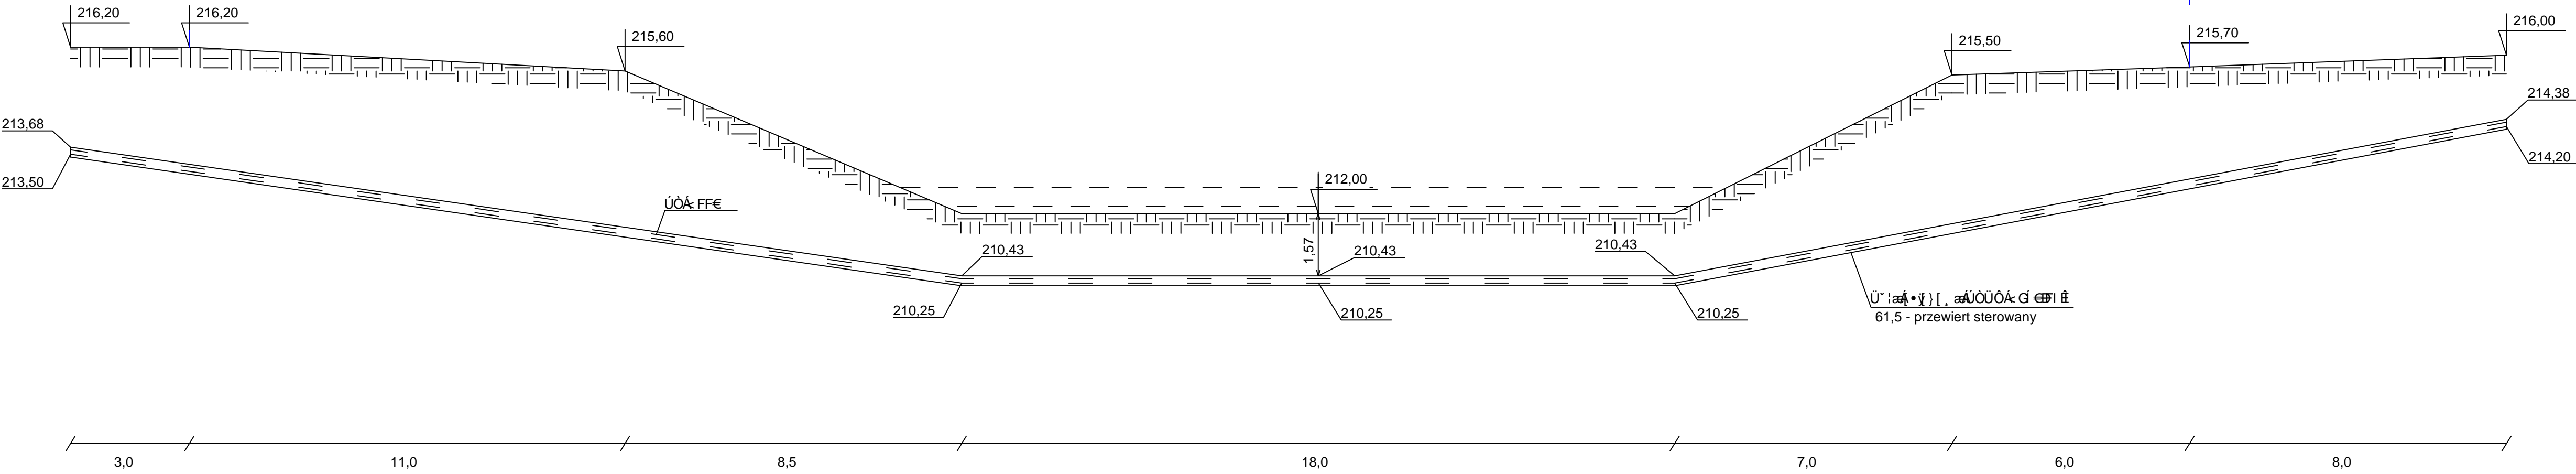

A

B

"ADIR" Sp. z o.o. Kielce		Projekt Wykonawczy
Inwestycja: Dwf qy c'łgekhneprñ celkucpkctpgl'y 'o kññeqy q ek		Data: 03.2017 r
Adres obiektu: m. Ruda Maleniecka.		Rys. 70
Przedmiot rysunku: Rñ gnt>l'rtñ gel p{l'rtñ gntgel gpk'ñ\OEñ ctpc'O cngplgene.		Skala 1:100
Projektował: o i t'p 0letquëy "O ctnkxq" Wñ t'P t'C1 0806\ Q 0353/41599 023		Opis
Opracował: 'o i t'p 0Mñ {u qñDłgenk		Opis