



ELEWACJA BOCZNA

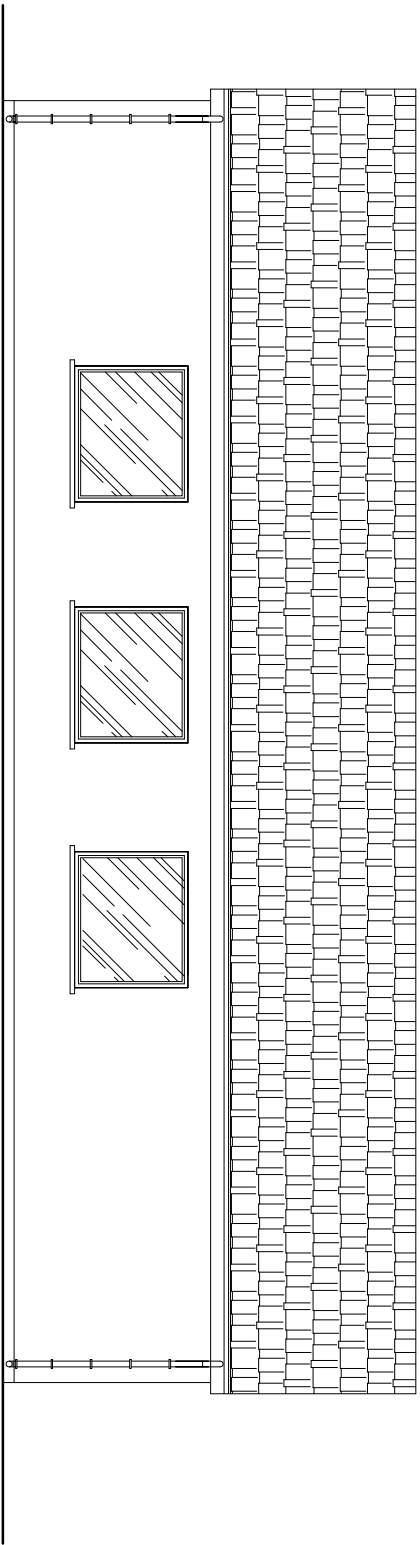

ELEWACJA BOCZNA

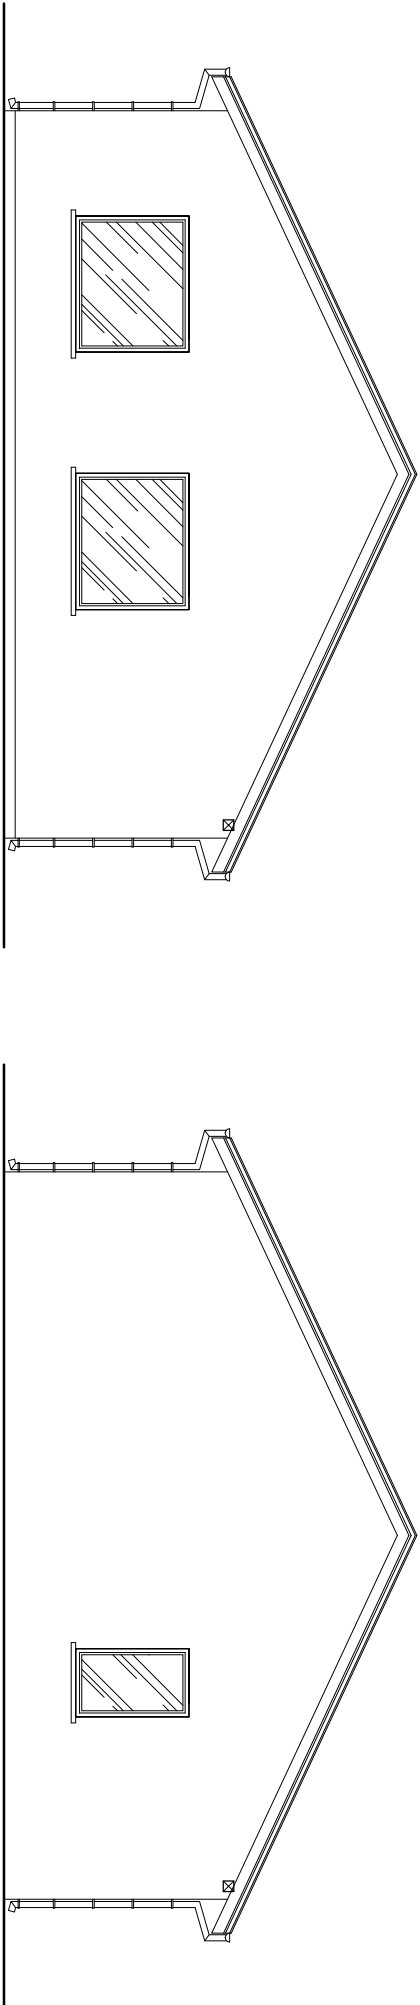

ELEWACJA OGRODOWA

ELEWACJA FRONTOWA

Investycja

ROZBUDOWA, NADBUDOWA
I PRZEBUDOWA BUDYNKU PUBLICZNEJ
INFRASTRUKTURY KULTURALNEJ WRAZ
Z INFRASTRUKTURĄ TECHNICZNĄ

26-242 Ruda Maleniecka, Ruda Maleniecka
działka nr ewidencyjny 158/26, 155/1, 155/4 i 158/1
obręb ewidencyjny Ruda Maleniecka, jednostka ewiden. Ruda Maleniecka

Investor

Gmina Ruda Maleniecka
Ruda Maleniecka 99, 26-242 Ruda Maleniecka

Biuro projektowe

Pracownia Projektowa MDOM
Michał Pawlikowski
ul. Piłsudskiego 32, 26-200 Konstka
(wejście od ul. Targowej)
tel. 782 883 751, 723 329 944
www.pbm-dm.pl, pbm-dm@o2.pl

Opracowanie

	Imię i nazwisko	Nr upr.	Podpis
Projektował	Inż. Stanisław Grudzeń	228/KL/72	
Opracował	Michał Pawlikowski	-	
Sprawił	mgr inż. arch. Ryszard Dąbrowski	36/KL/75	

Skala	1:100
PROJEKT BUDOWLANY	

Branża	Data
INWENTARYZACJA	01.2017

Opis	BUDYNEK UŻYTECZNOŚCI PUBLICZNEJ
Przedmiot rysunku	ELEWACJE

Nr rys. Stadium/Branża/Nr rysunku/Rewizja

PB - I - 03I