


ELEWACJA POKUJNIOWO – WSCHODNIA

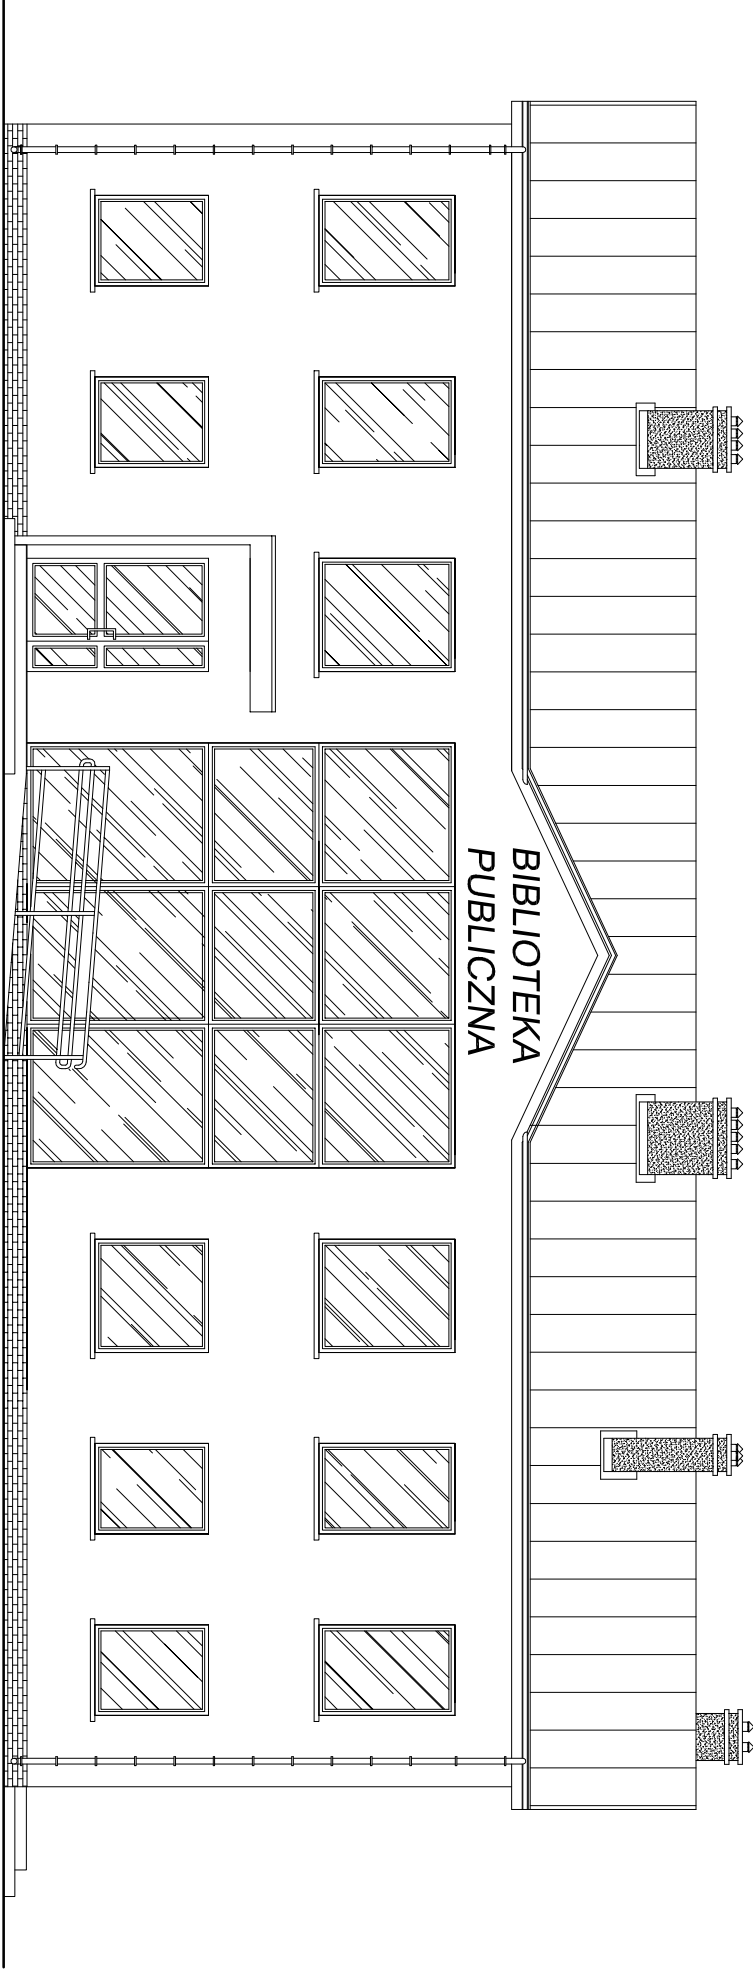

ELEWACJA PÓKNOCNO – ZACHODNIA

Investycja			
ROZBUDOWA, NADBUDOWA i PRZEBUDOWA BUDYNKU PUBLICZNEJ INFRASTRUKTURY KULTURALNEJ WRAZ Z INFRASTRUKTURĄ TOWARZYSZĄCĄ			
26-242 Ruda Maleñicka, Ruda Maleñicka działka nr ewidencyjny 158/26, 155/1, 155/4 i 158/1 obręb ewidencyjny Ruda Maleñicka, jednostka ewiden. Ruda Maleñicka			
Investor	Gmina Ruda Maleñicka Ruda Maleñicka 99, 26-242 Ruda Maleñicka		
Biuro projektowe	<div><div><div><div><div></div><div></div><div></div></div><div>MDOM</div><div>PROJEKTY BUDOWLANE</div></div><div>Pracownia Projektowa MDOM Michał Pawlikowski ul. Piłsudskiego 32, 26-200 Korszkie (wejście od ul. Targowej) tel. 782 883 751, 723 329 944 www.pbmdom.pl, pbm-dom@o2.pl</div></div></div>		
Opracowanie	Imię i nazwisko	Nr upr.	Podpis
Projektował	Inż. Stanisław Grudzeń	228/KL/72	
Opracował	Michał Pawlikowski	-	
Sprawdził	mgr inż. arch. Ryszard Dąbrowski	36/KL/75	
Skala	Skala 1:100		
PROJEKT BUDOWLANY			
Branża	Data 01.2017		
ARCHITEKTURA			
Objekt	BUDYNEK UŻYTECZNOŚCI PUBLICZNEJ		
Przedmiot rysunku WIDOK ELEWACJI PŁD-WSCH i PŁN-ZACH			
Nr rys.	Stadium/Branża/Nr rysunku/Rewizja		
PB - A - 07A			