

173/3

Województwo świętokrzyskie **Madamie 6**

Powiat konecki

Gmina: Lipa Małenicka


Miejscowość: Lipa

Mapa Nr 2 142 13 04 2

Skala: 1:1000

01 66022 209 2018

Potwierdza się zgodność niniejszej kopii z treścią materiału państwowego zasobu geodezyjnego i kartograficznego	
Organ prowadzący państwowy zasób geodezyjny i kartograficzny	STAROSTA KONECKI 271/1
Nazwa materiału zasobu	MAPA 2030/W/070
Identyfikator ewidencyjny materiału zasobu	P. 2605.9045.2
Data wykonania kopii	23 STY. 2018
Imię, nazwisko i podpis osoby reprezentującej organ	<i>[Podpis]</i>

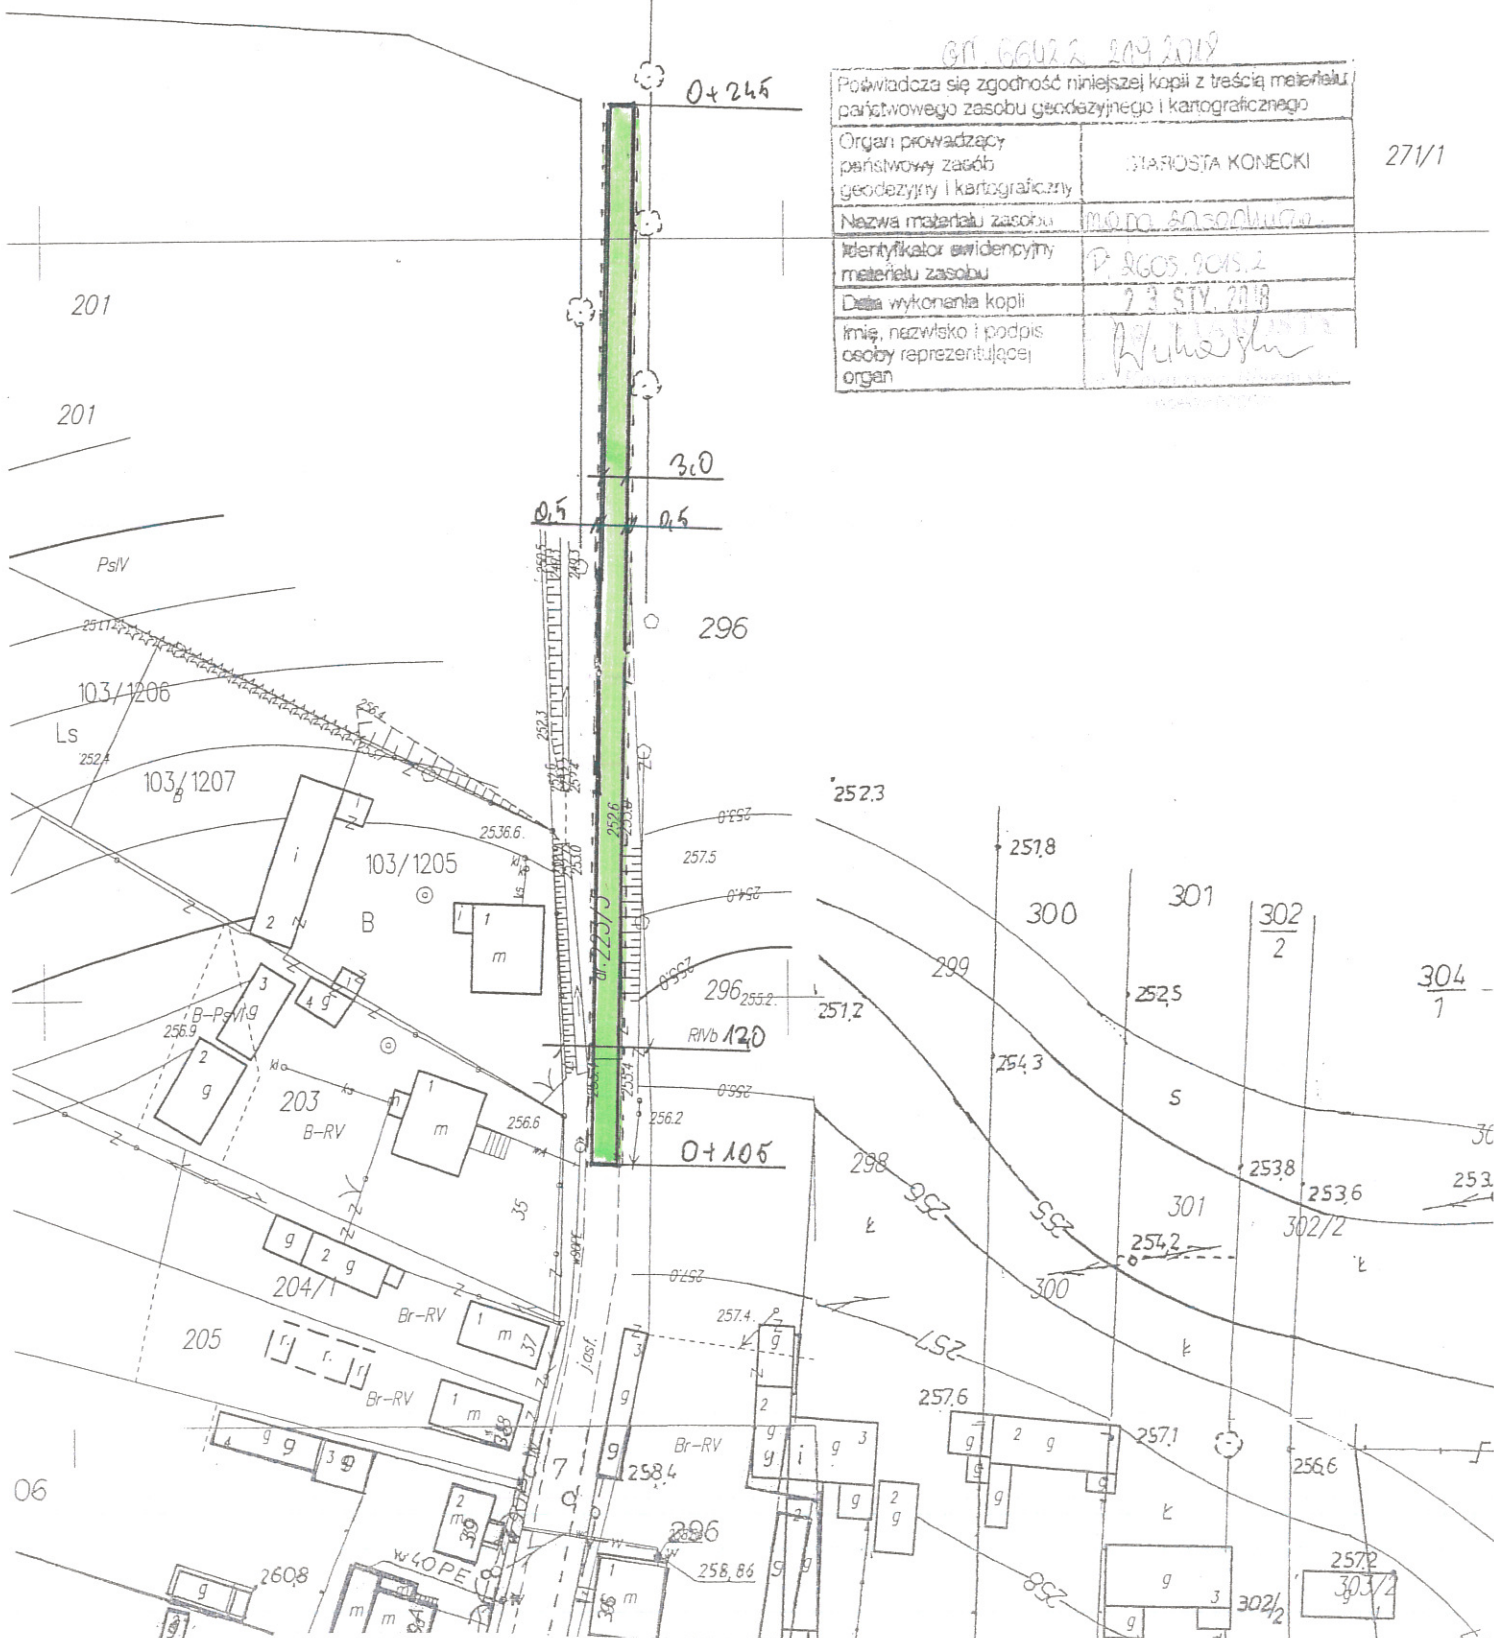

Przebudowa drogi gminnej-publicznej Nr 003158 T Lipa-Wyszyna Machorowska -Tama
 (działka nr 223/3) na odcinku 140 mb (od km 0+105 do km 0+245)
 SZKIC SYTUACYJNY w skali 1:1000