


Yadanie 8

301/1

Przebudowa drogi gminnej-publicznej Nr 003162 T Kolonia-Młotkowice - Młotkowice (działki nr 417 i 418/1) na odcinku 330 mb (od km 0+944 do km 1+274), SZKIC SYTUACYJNY w skali 1:1000

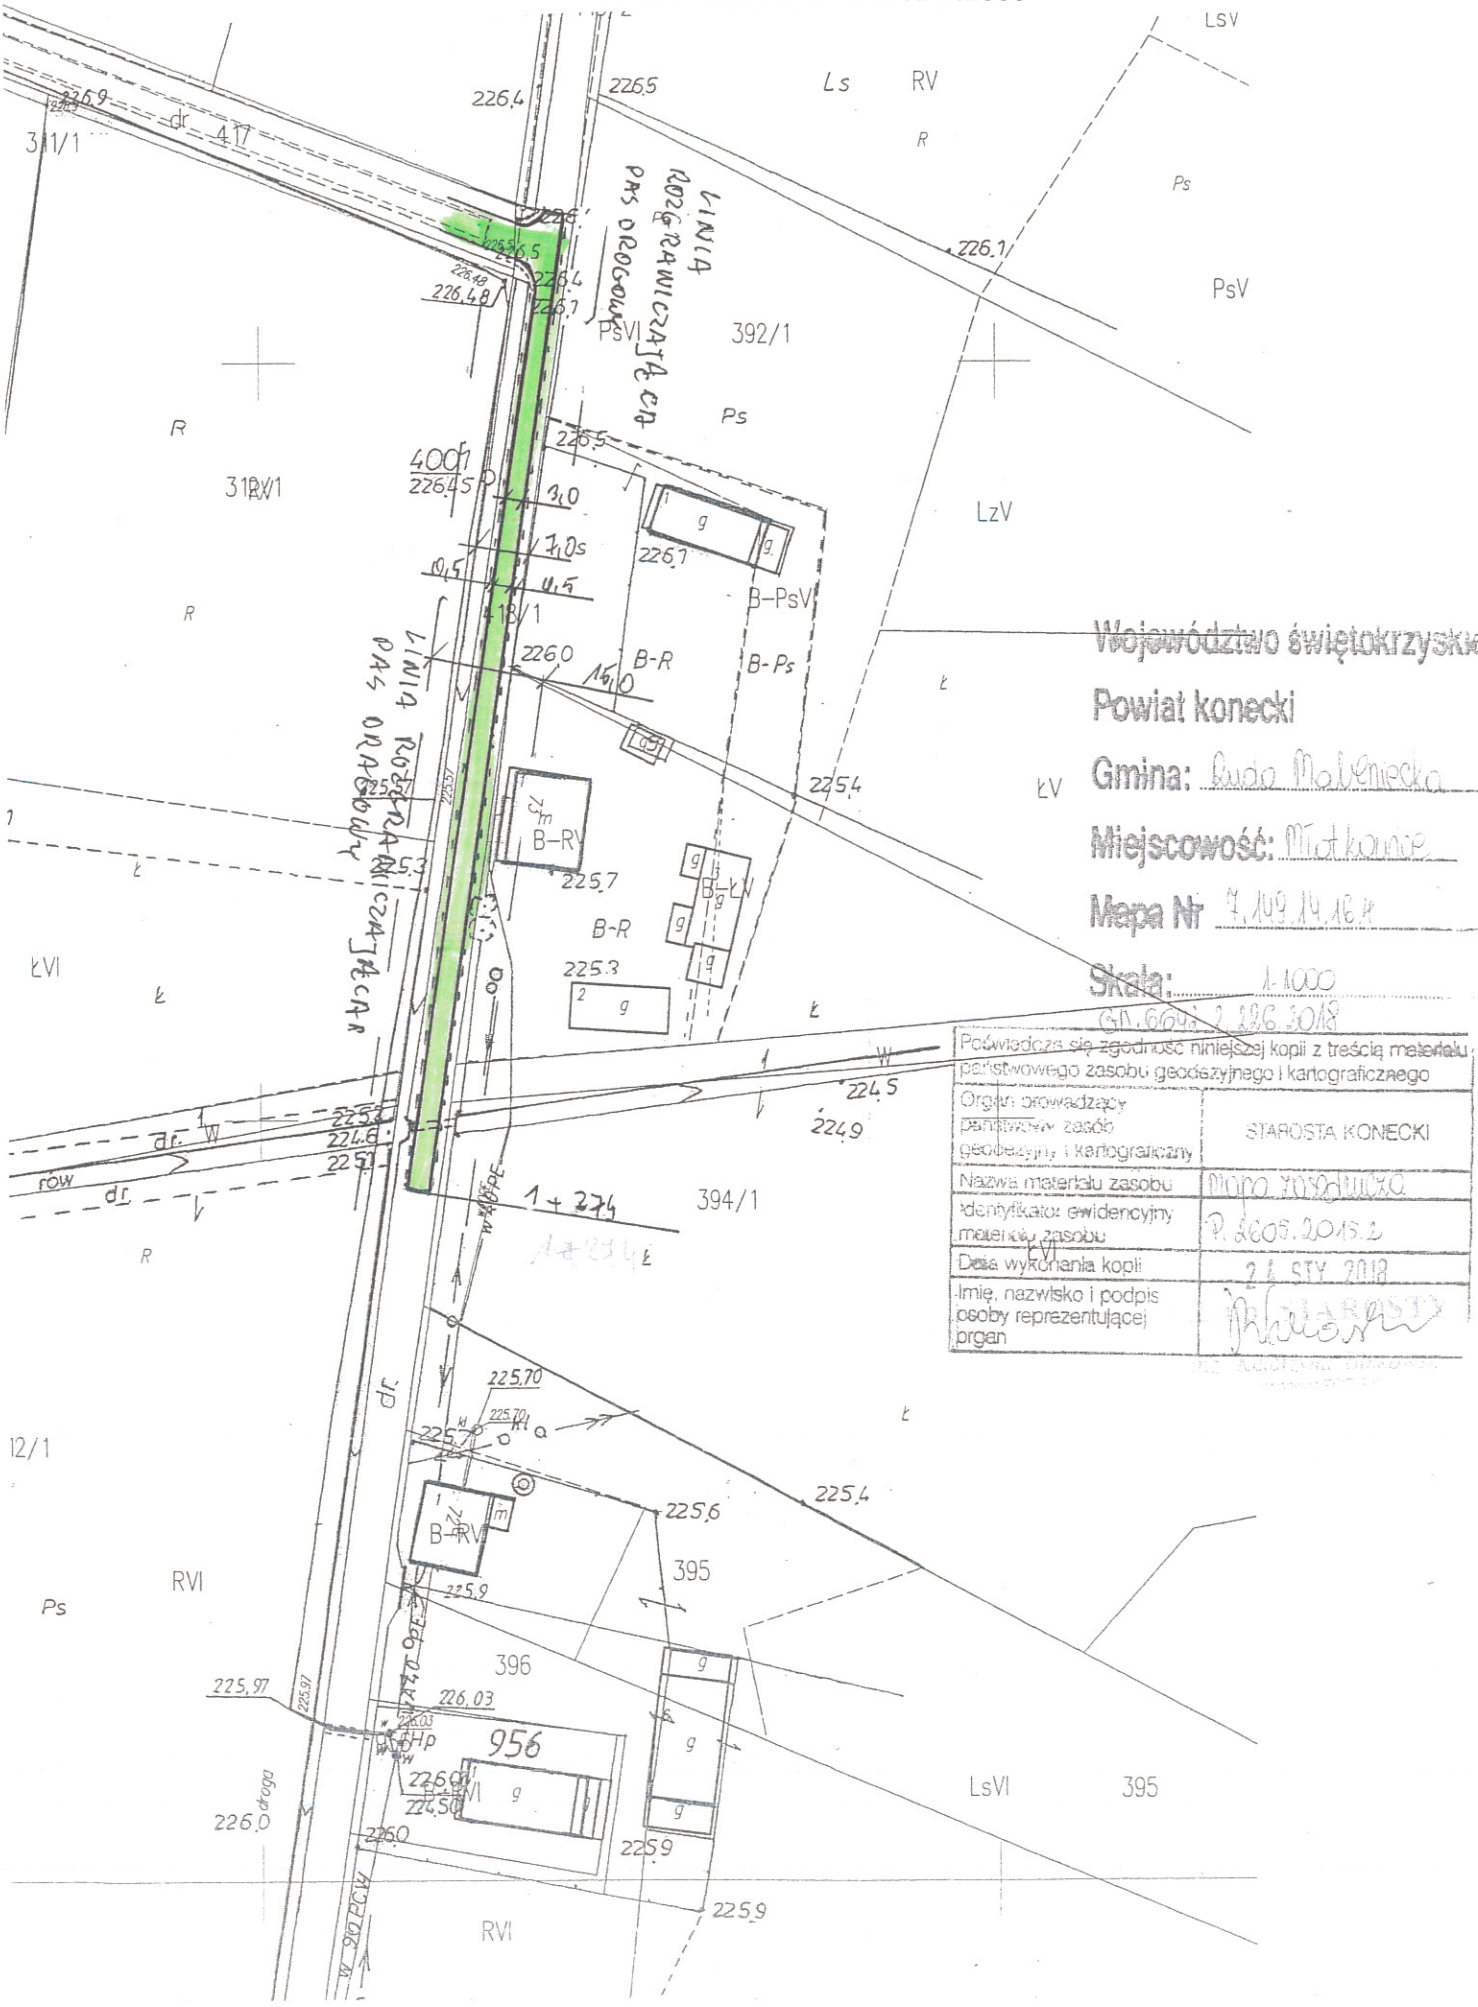


Województwo świętokrzyskie
 Powiat konecki
 Gmina: Ruda Moleńska
 Miejscowość: Młotkowice
 Mapa Nr 4.109.14.16.4
 Skala: 1:1000

Podlega się zgodność niniejszej kopii z treścią materiału państwowego zasobu geodezyjnego i kartograficznego	
Organ prowadzący państwowy zasób geodezyjny i kartograficzny	STAROSTA KONECKI
Nazwa materiału zasobu	MiPMO YASB2015.2
Identyfikator ewidencyjny materiału zasobu	P.2605.2015.2
Data wykonania kopii	26 STY 2018
Imię, nazwisko i podpis osoby reprezentującej organ	<i>[Signature]</i>

12/1

Przebudowa drogi gminnej-publicznej Nr 003162 T Kolonia-Młotkowie - Młotkowie
(działki nr 417 i 418/1) na odcinku 330 mb (od km 0+944 do km 1+274),
SZKIC SYTUACYJNY w skali 1:1000

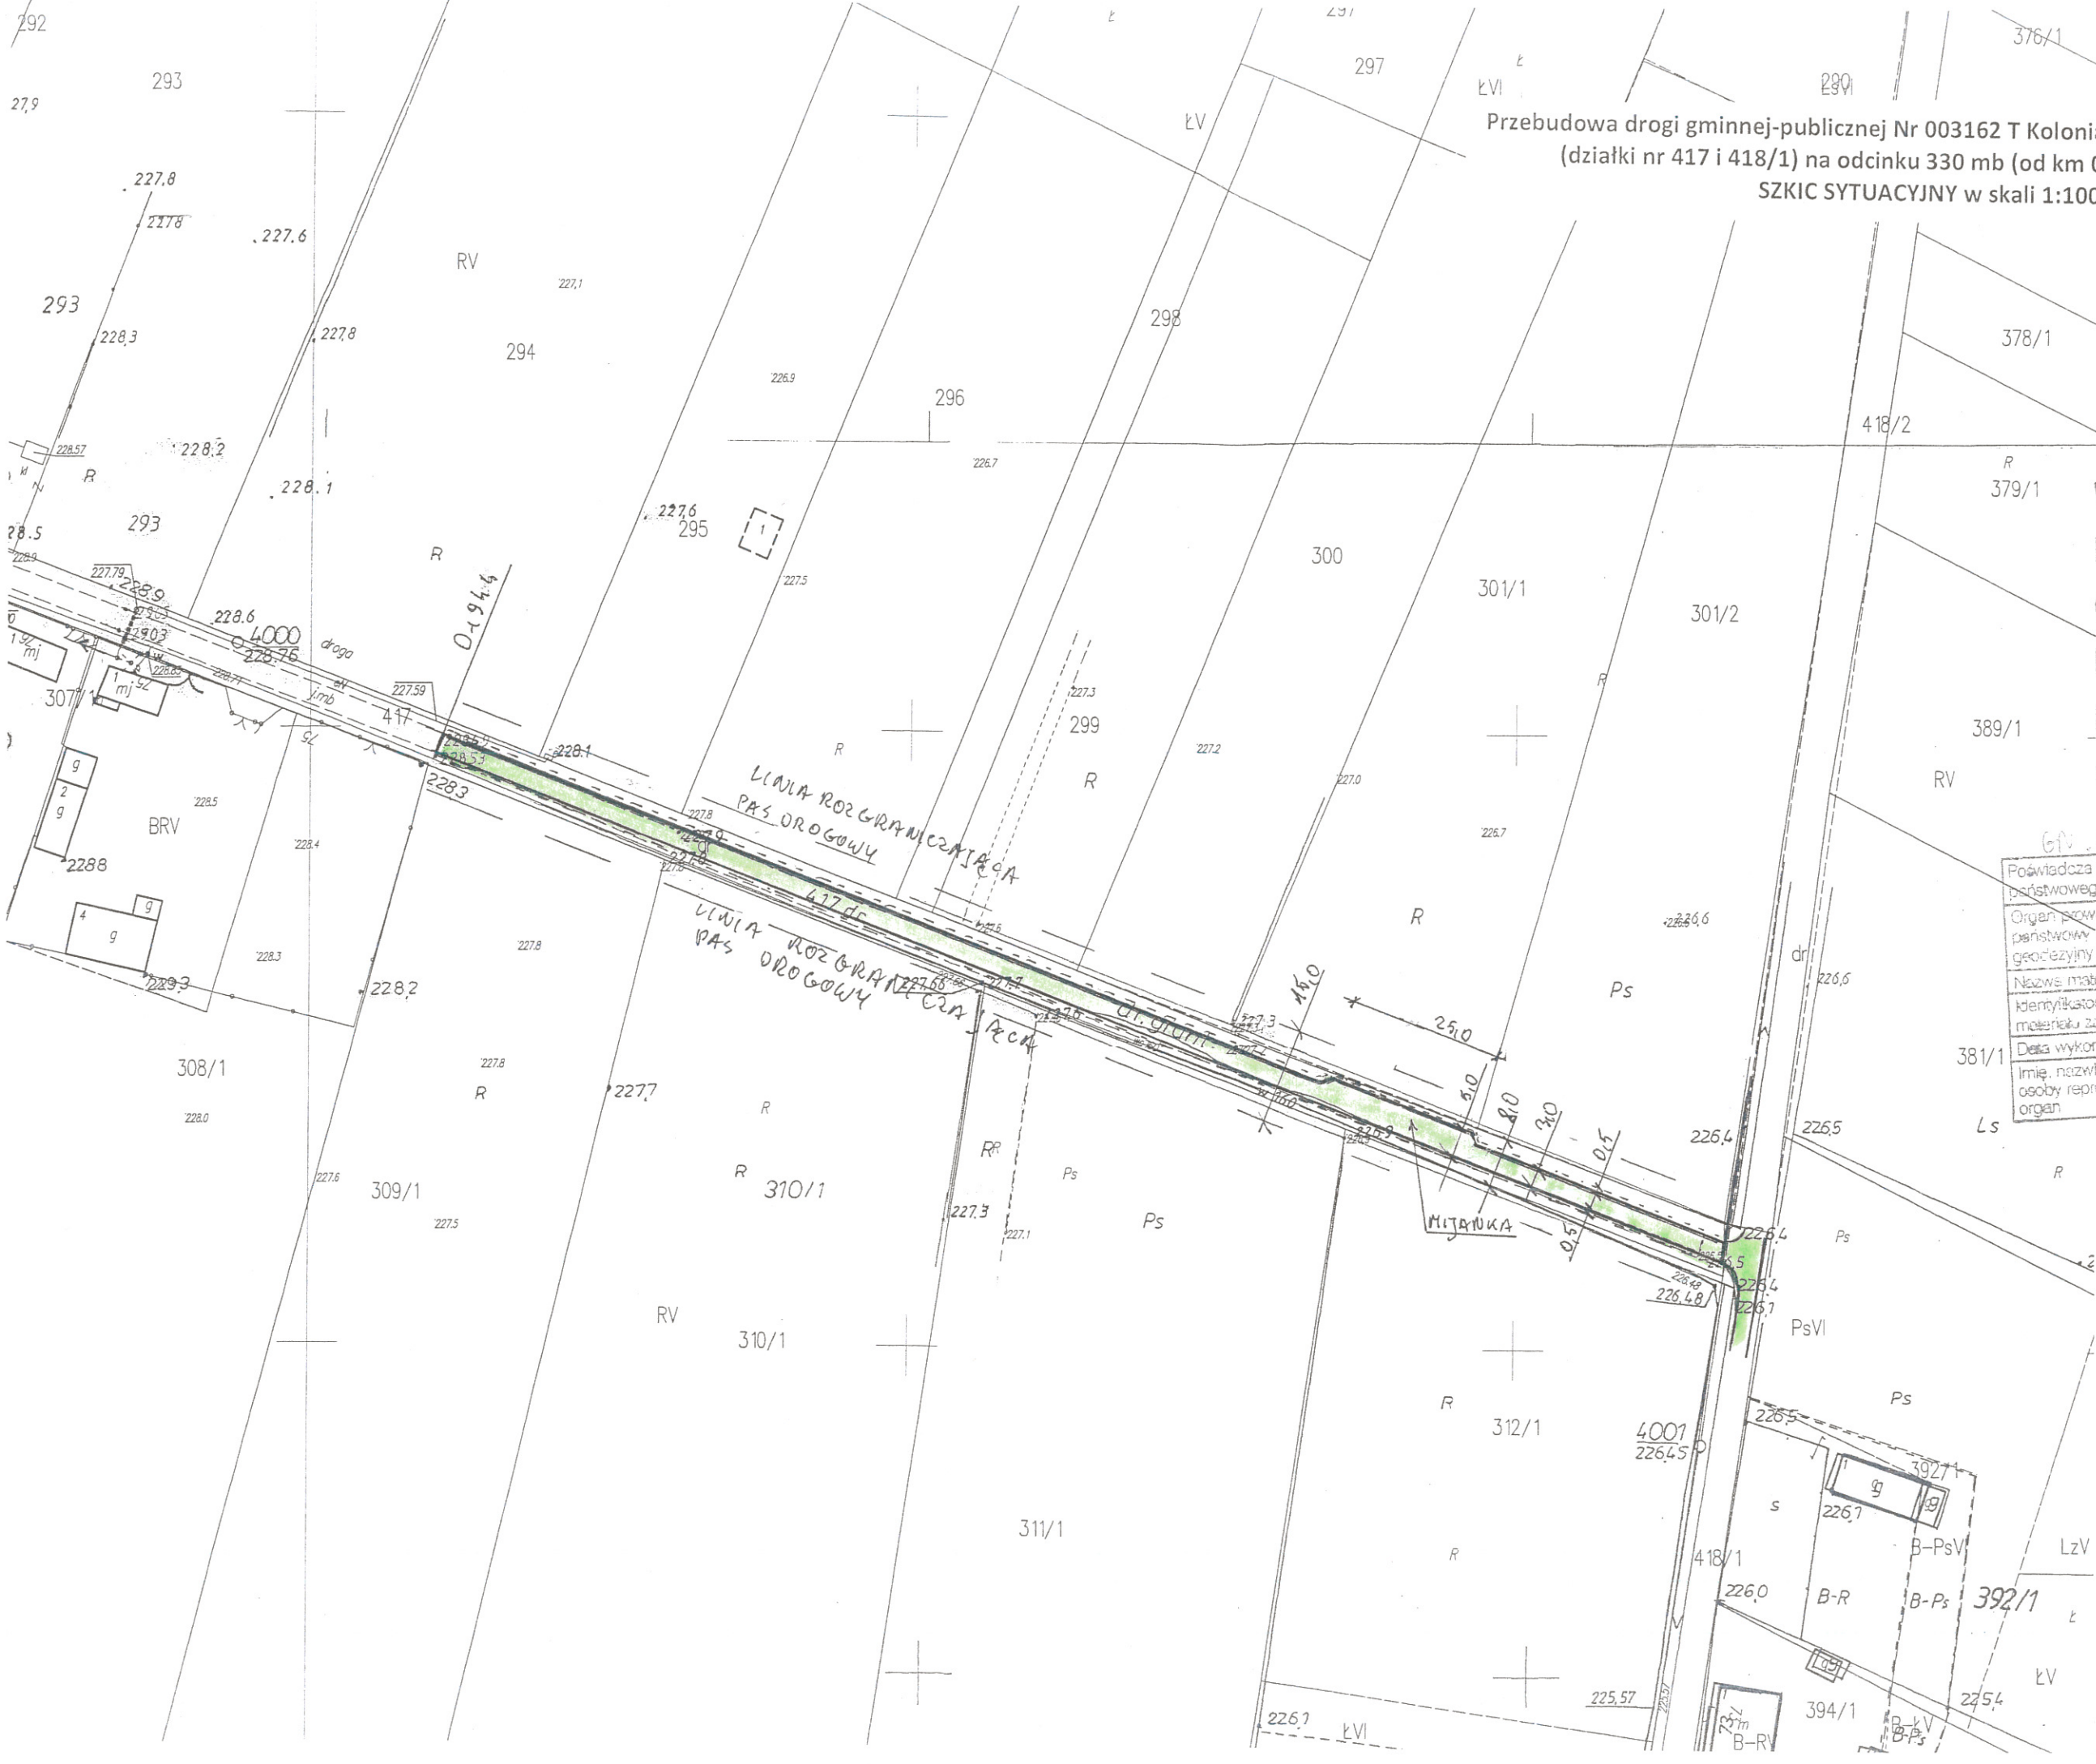

Województwo świętokrzyskie
Powiat konecki
Gmina: Kuda Mleczna
Miejscowość: Młotkowie
Mapa Nr 7.149.14.16.5; 16.6
Skala: 1:1000

GN. 6642.2.225.2018

Poświadczam zgodność niniejszej kopii z treścią materiału państwowego zasobu geodezyjnego i kartograficznego

Organ prowadzący państwowy zasób geodezyjny i kartograficzny	STAROSTA KONECKI
Nazwa materiału zasobu	Mapa zarobkowa
Identyfikator ewidencyjny materiału zasobu	P. 2605.2015.2
Data wykonania kopii	23 STY 2018
Imię, nazwisko i podpis osoby reprezentującej organ	<i>[Signature]</i>

mgr Katarzyna Świątek