


Przebudowa drogi gminnej-publicznej Nr 003158 T Lipa - Wyszyna Machorowska - Tama (działka nr 325) na odcinku 135 mb (od km 5+083 do km 5+218)

SZKIC SYTUACYJNY w skali 1:1000

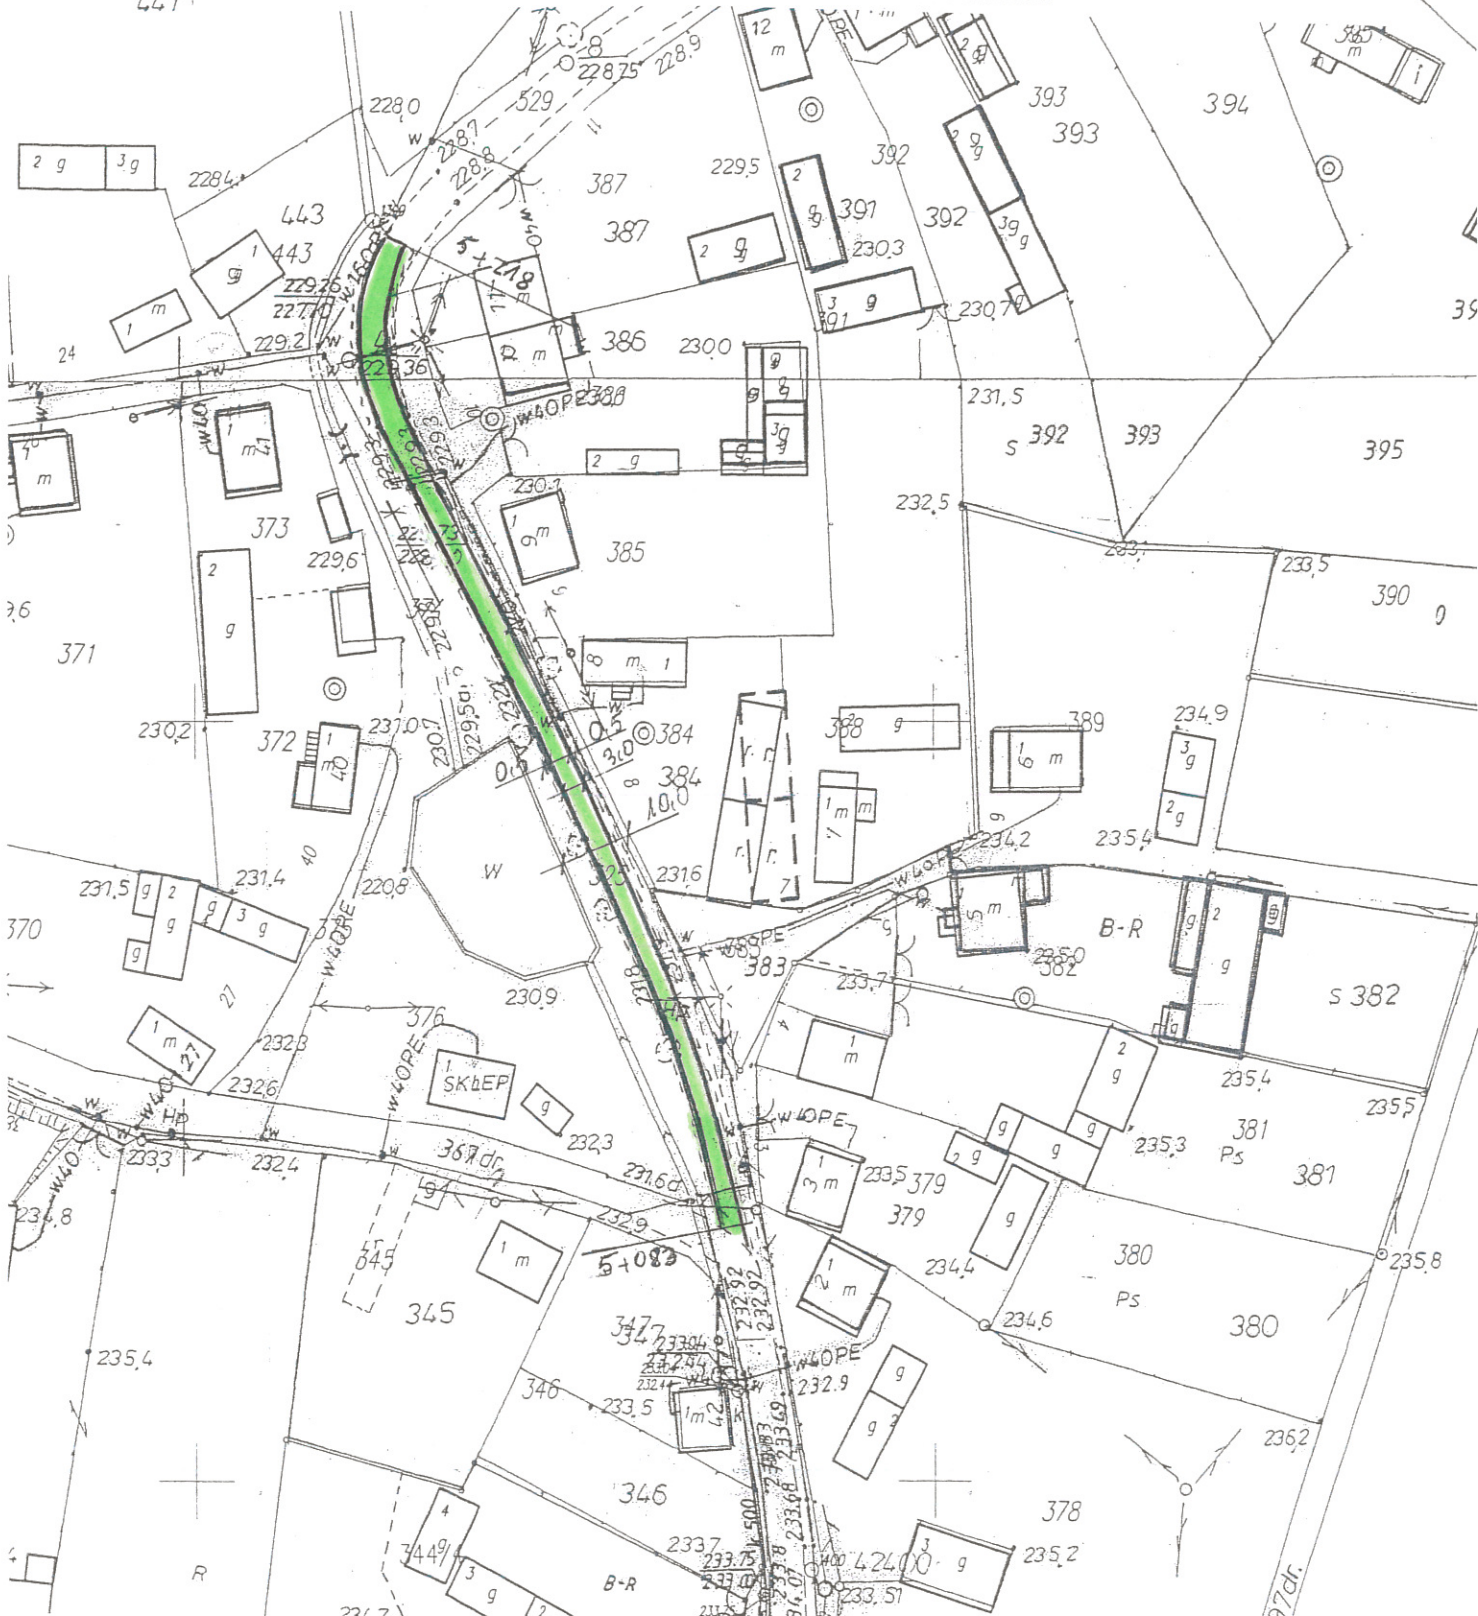

Województwo świętokrzyskie

Powiat konecki

Gmina: Ruda Machorowska

Miejscowość: Wyszyna Machorowska

Mapa Nr: 449.16.05.1

Skala: 1:1000

GM. GEUZ. 2. 229. 2018

Poswiadcza się zgodność niniejszej kopii z treścią materiału państwowego zasobu geodezyjnego i kartograficznego	
Organ prowadzący państwowy zasób geodezyjny i kartograficzny	STAROSTA KONECKI
Nazwa materiału zasobu	MAPA ZASOBNICZA
Identyfikator ewidencyjny materiału zasobu	P. 2605.2015.2
Data wykonania kopii	27 STY. 2018
Imię, nazwisko i podpis osoby reprezentującej organ	<i>[Signature]</i>