
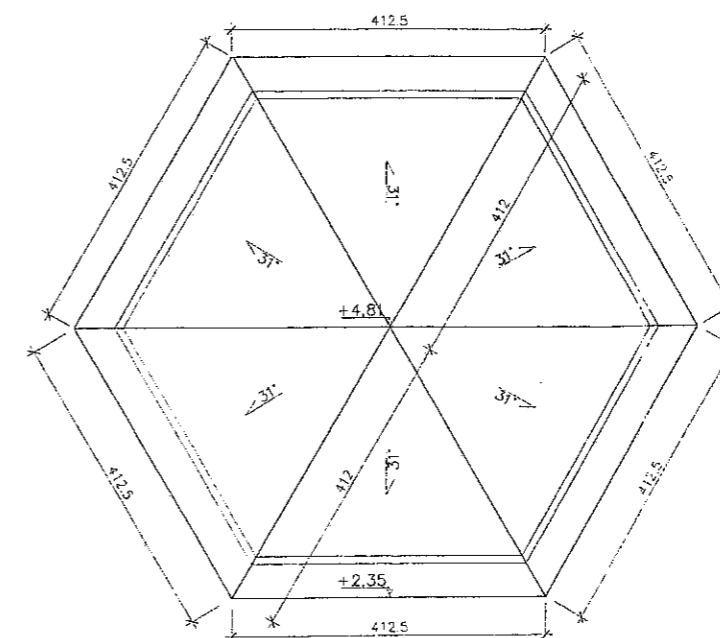
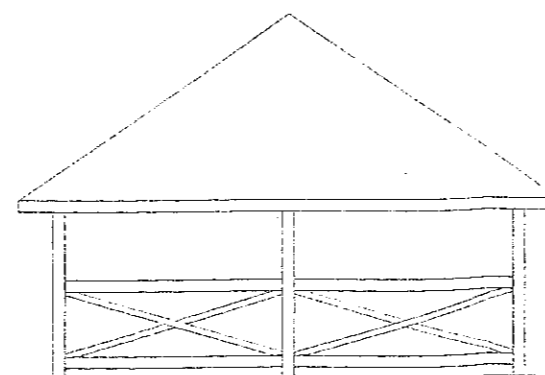
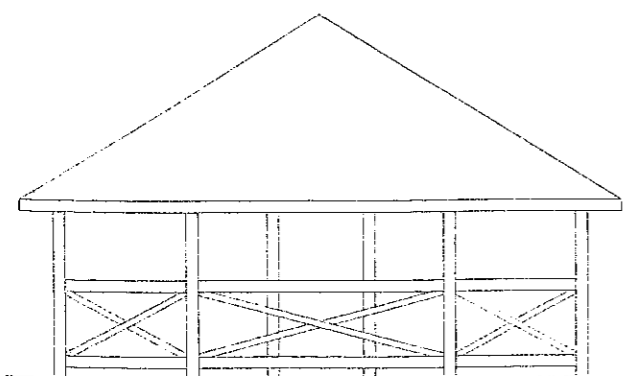
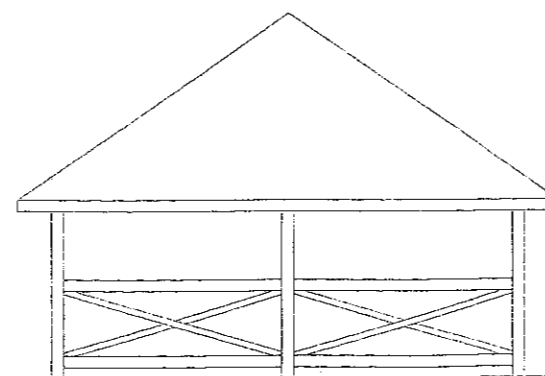
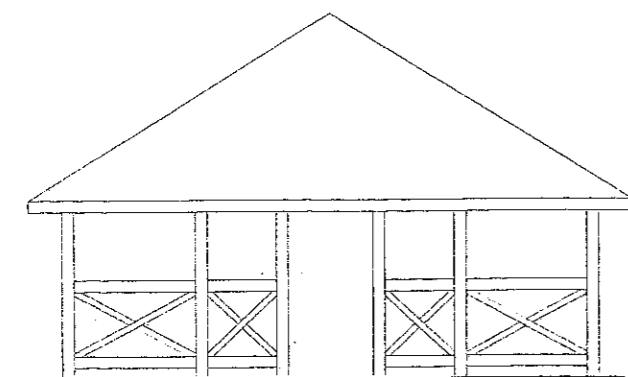
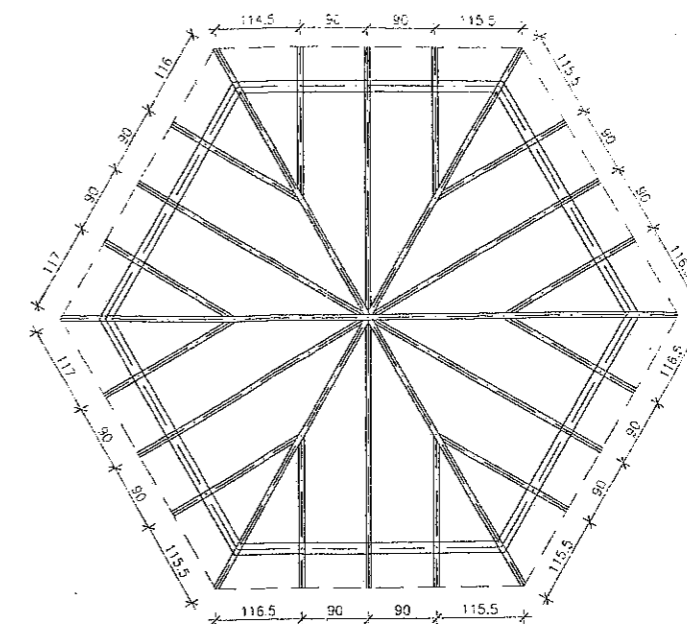
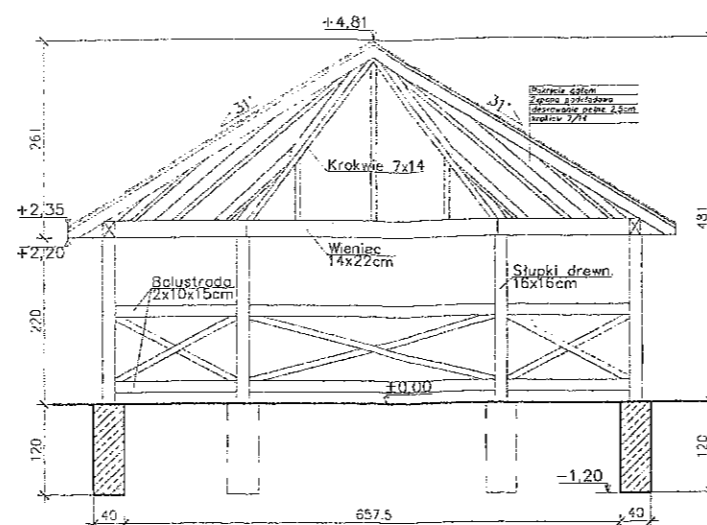


Yatogamik Nr 6

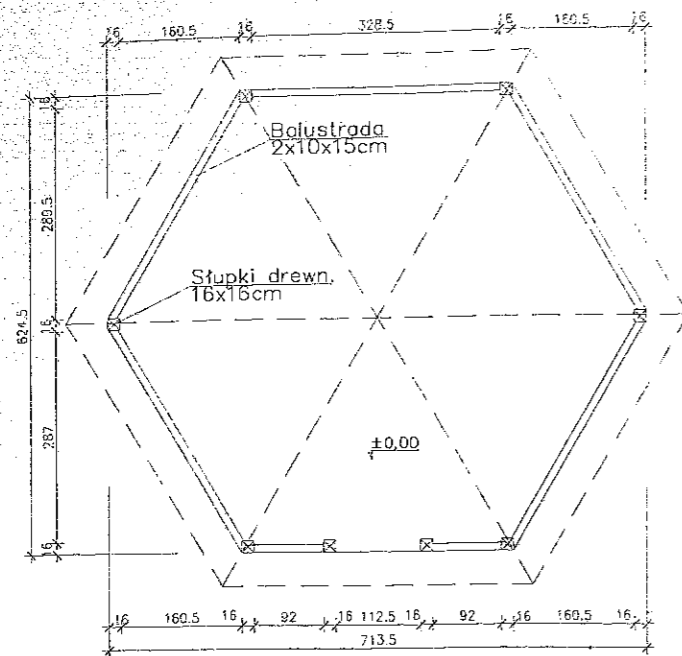

Inwestycja BUDOWA OBIEKTU INFRASTRUKTURY TECHNICZNEJ- BUDOWA WIATY			
26-242 Ruda Maleniecka, Kołszowy działka nr ewidencyjny 44/1201 obręb ewiden. 0006 Kołszowy, jednostka ewiden. 260505_2 Ruda Maleniecka			
Inwestor Gmina Ruda Maleniecka, Ruda Maleniecka 99, 26-242 Ruda Maleniecka		Pracownia Projektowa MDOM Michał Pawlikowski ul. Piłsudskiego 32, 26-200 Końskie (wejście od ul. Targowej) tel. 782 683 751, 723 328 944 www.pbm-dom.pl, pbm-dom@wp.pl	
Biuro projektowe  MDOM PROJEKTY BUDOWLANE			
Opracowanie			
Projektował	mgr inż. arch. Ryszard Dąbrowski	Nr upr.	38/KL/75
Opracował	Michał Pawlikowski		
Sprawdził	-		
Stadium PROJEKT BUDOWLANY		Skala 1:50	
Branża ARCHITEKTURA		Data 03.2018	
Obiekt WIATA			
Przedmiot rysunku RZUTY, ELEWACJE, PRZEKRÓJ WIATY			
Nr rys. Stadium/Branża/Nr rysunku/Rewizja			

PB - A - 01A