


CZĘŚĆ ISTNIEJĄCA

CZĘŚĆ PROJEKTOWANA

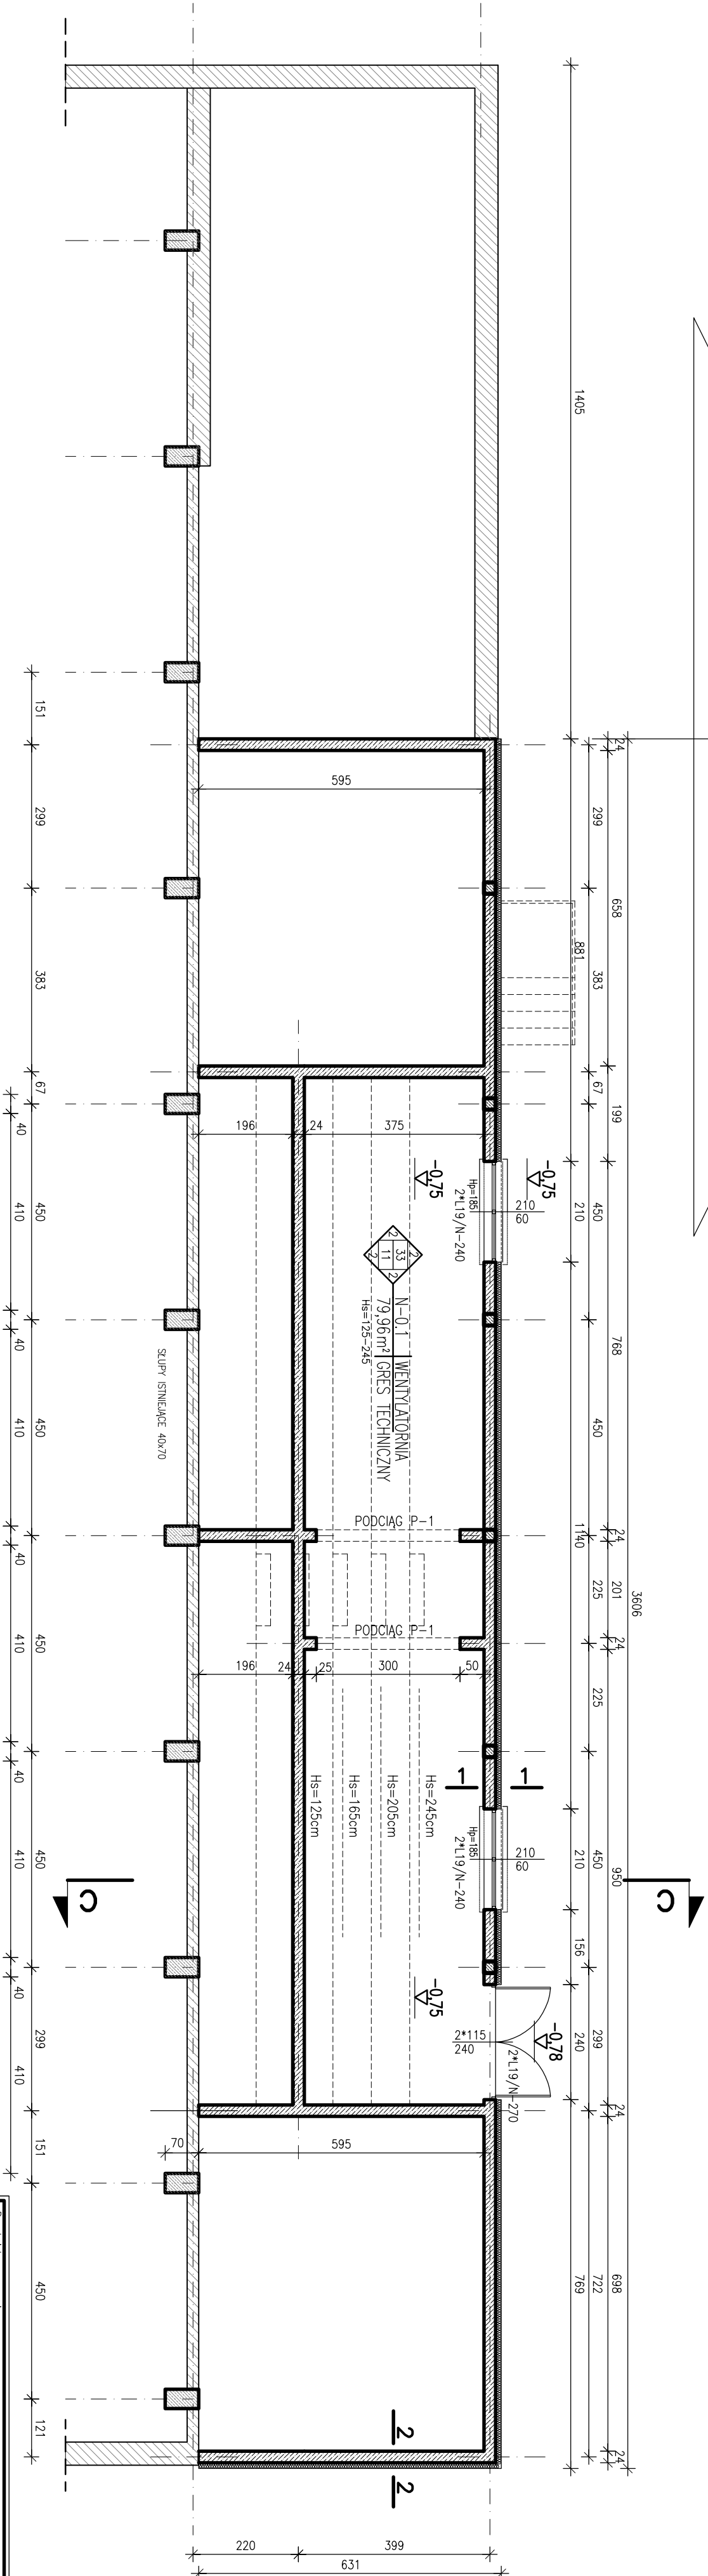

LEGENDA:

WYKOŃCZENIE POMIESZCZEŃ NOWYCH I MODERNIZOWANYCH

\$CIANY:

2 Tynk c.w. gładki, malowany farbą olejną

PODLÓG

11 Płytki gresowe

SUFFIT:

33 Tynk c.w. gładki, malowany emulsyjnie

+3.32

Rzędna SS (górnica)

+3.32

Rzędna SW (górc

nr pomieszczenia	nazwa pomieszczenia	rodzaj posadzki	POSADZKA	3	00 m ²
	POMIESZCZENIE				

ELEMENTY KONSTRUKCYJNE:

Ściana murowana betonowa

Elementy zebrowe

 Izolacja term., wypełnienie


 Ściana murowana warstwowa istniejąca

Elementy do wyburzenia

1000 900 800 700 600 500 400 300 200 100 0

PRZEKRÓJ 1-1

PRZEKRÓJ 2-2

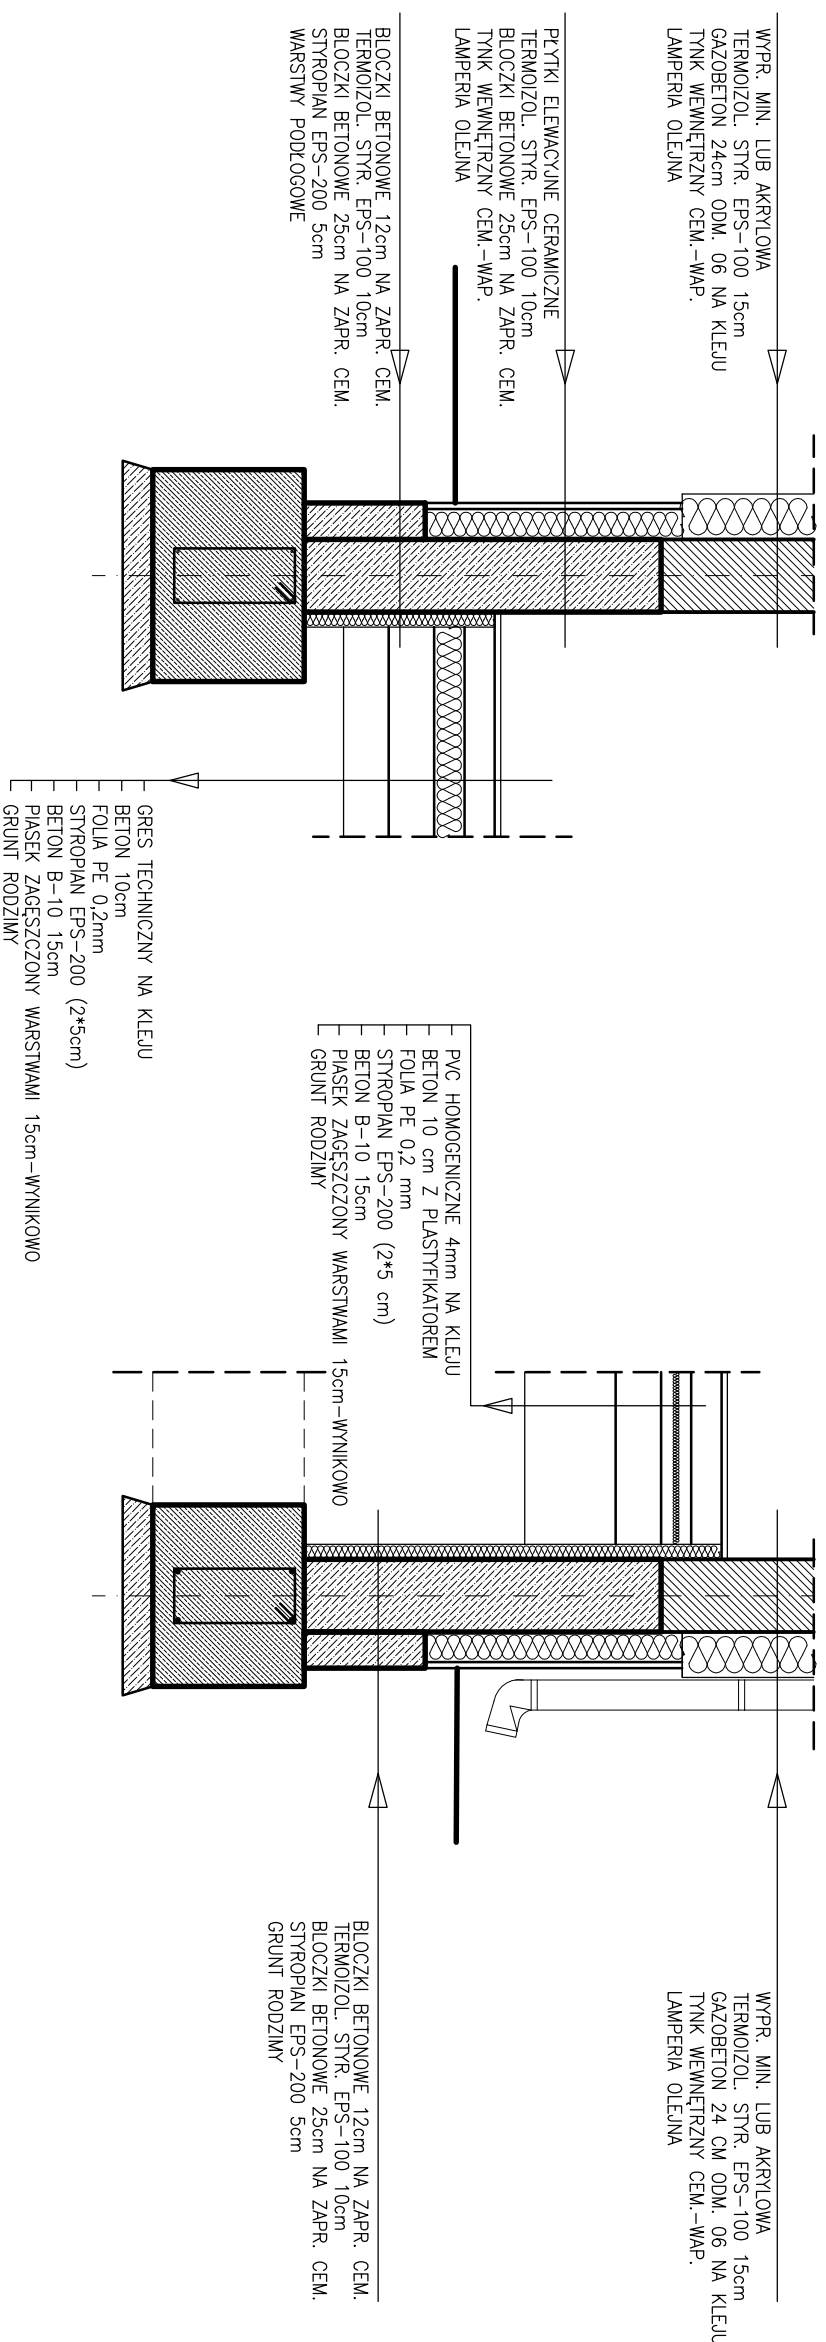

Przedmiot opracowania	
PRZEBUDOWA, NADBUDOWA I ROZBUDOWA SALI GIMNASTYCZNEJ O TRYBUNY I ZAPLECZE SOCJALNE WRAZ Z NIEZBEDNĄ INFRASTRUKTURĄ TECHNICZNĄ	Adres inwestycji
RUDA MALEŃIECKA 02.10.7.08P.0012 RUDA M. GMINA RUDA MALEŃIECKA	Inwestor
	GMINA RUDA MALEŃIECKA 26-242 RUDA MALEŃIECKA 99A

tytuł rysunku	Bronza
RZUT PRZYZIEMIĄ	ARCHITEKTURA

KONCEPT

PRACOWNIA PROJEKTOWA EWA PIECH-GAU
Włodzimierzów, Energetyczna 43, 97-330 Sulejów
NIP 771-235-07-05 e-mail: ewapiech@gmail.com

Projektant	Podpis
Ewa Plech-Gaj mgr inż. architekt 3/R-468/L0004/10	
branża architektura	
Sprawdził	Podpis
Tomasz Knop mgr inż. architekt GF IV.7342/30/92	
branża architektura	
<div> <div>Date</div> <div>pozdziernik 2016 r.</div> </div> <div> <div>Skalo</div> <div>1:100/25</div> </div>	

Rzędno portu	Faza	Wydruk
$\pm 0,00 = 220,24$ m.n.p.m.	P.B.-W.	594x297

A-3