


CZĘŚĆ ISTNIEJĄCA

CZĘŚĆ PROJEKTOWANA

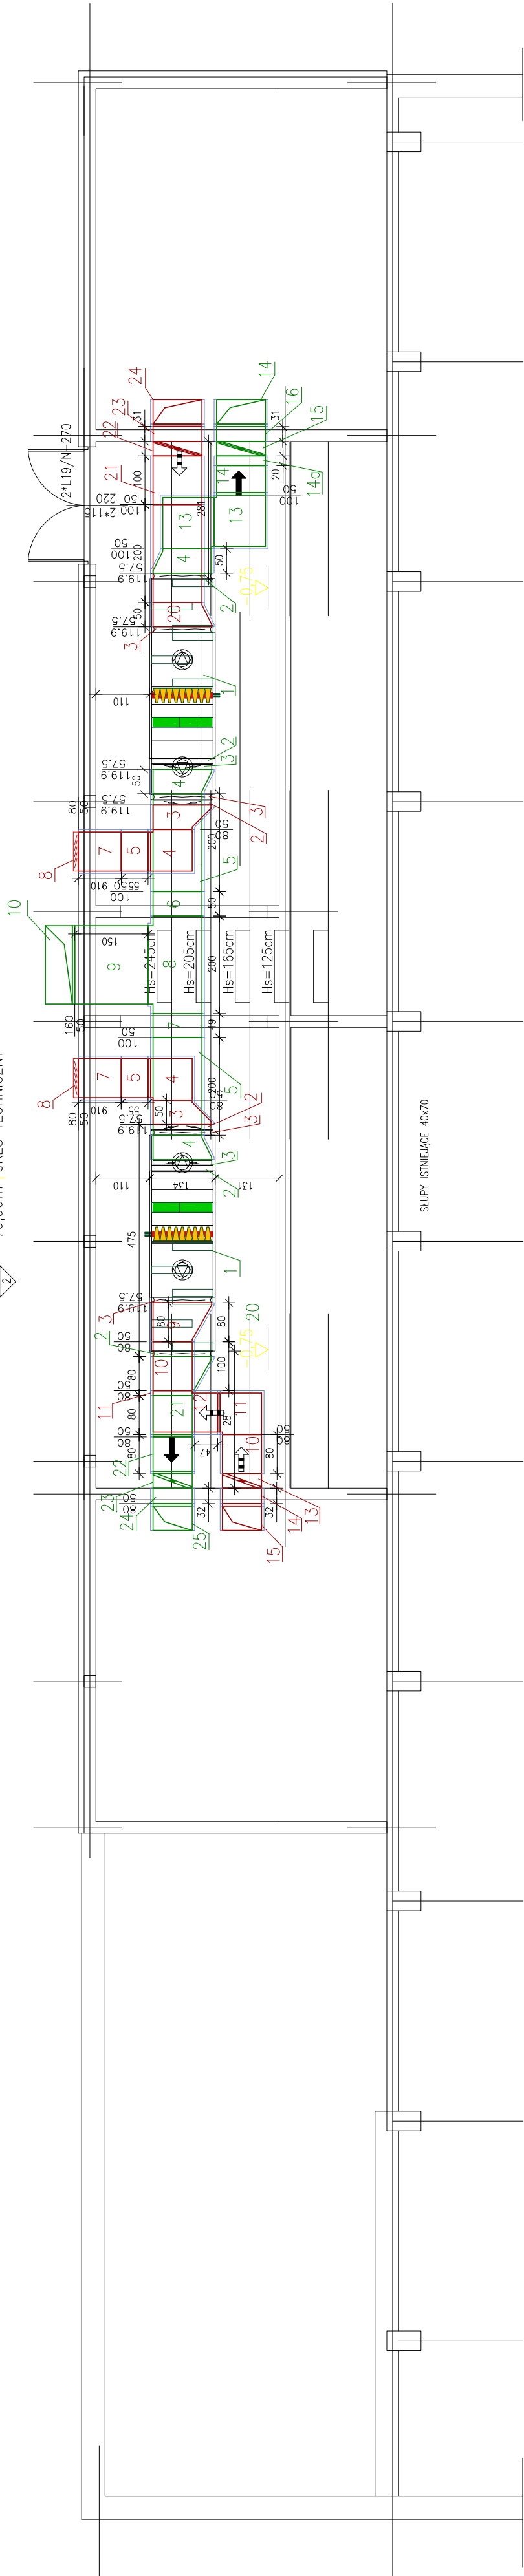

LEGENDA:

ŚCIANY:

- 1 Tynk c.w. gładki, malowany emulsyjnie
- 2 Tynk c.w. gładki, malowany farbą olejną
- 3 Płytki ceramiczne na wysokość ściany

PODLOGI:

- 11 Płytki gresowe
- 12 Płytki terakotowe
- 13 Wylewka betonowa
- 14 Wykładzina PVC homogeniczna
- 15 Wykładzina PVC homogeniczna sportowa


SUFFY:

- 31 Płyty pełne GK(F), płaskie, na ruszcie
32 Blacha konstrukcyjna trapezowa T-92/1,15
33 Tynk c.w. gładki, malowany emulsiyjnie

+3.32  Rzędna SS (górn)





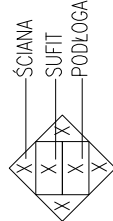





Rzędna SW (górn.)

WYKOŃCZENIE POMIESZCZEŃ NOWYCH I MODERNIZOWANYCH



nr pomieszczenia _____
nazwa pomieszczenia _____
rodzaj posadzki _____
3,00 m² POSADZKA _____

ELEMENTY KONSTRUKCYJNE:

- | | |
|---|--------------------------------------|
|  | Ścianka działowa z bet. kom. |
|  | Ścianka działowa z cegły krat. |
|  | Ściana murowana z bet. kom. |
|  | Ściana murowana betonowa |
|  | Elementy żelbetowe |
|  | Izolacja term., wypełnienie |
|  | Ściana murowana warstwowa istniejąca |
|  | Elementy do wyburzenia |
|  | Kanady wentylacyjne |
|  | Kratka wentylacyjna sufitowa |

<p>Predmiot opracowania</p> <p>PRZEBUDOWA, NADBUDOWA I ROZBUDOWA SALI GIMNASTYCZNEJ O TRYBUNY I ZAPLECZE SOCJALNE WRAZ Z NIEZBEDNĄ INFRASTRUKTURĄ TECHNICZNĄ</p>	
<p>Adres inwestycji</p> <p>RUDA MALENIECKA DZ. NR 10/7 GMINA RUDA MALENIECKA</p>	<p>Inwestor</p> <p>GMINA RUDA MALENIECKA 26-242 RUDA MALENIECKA 99A</p>

Tytuł rysunku	Brzoza
WENTYLACJA MECHANICZNA – RZUT PRZYZIEMIA	
INST. SANITARNE	

KONCEPT

PRACOWNIA PROJEKTOWA EWA PIECH – GAJ
Włodzimierzów, Energetyczna 43, 97–330 Sulejów
NIP 771–235–07–05 e-mail: ewapiach@gmail.com

Projektował	Podpis
Konrad Toczyński	
mgr inż.	
UAN.W.7342/30/91	
branża architektura	
Sprawdził	Podpis
Robert Kosela	
mgr inż.	
9/01/WZ	
branża inst. sanitarne	

Data	październik 2016 r.
Skala	1:100

Nr rysunku	I-6
------------	-----

Wydruk	Faza	Wyk.
Rzędna parteru		
±0,00=220,24 m.n.p.m.	P.B.-W.	594x297