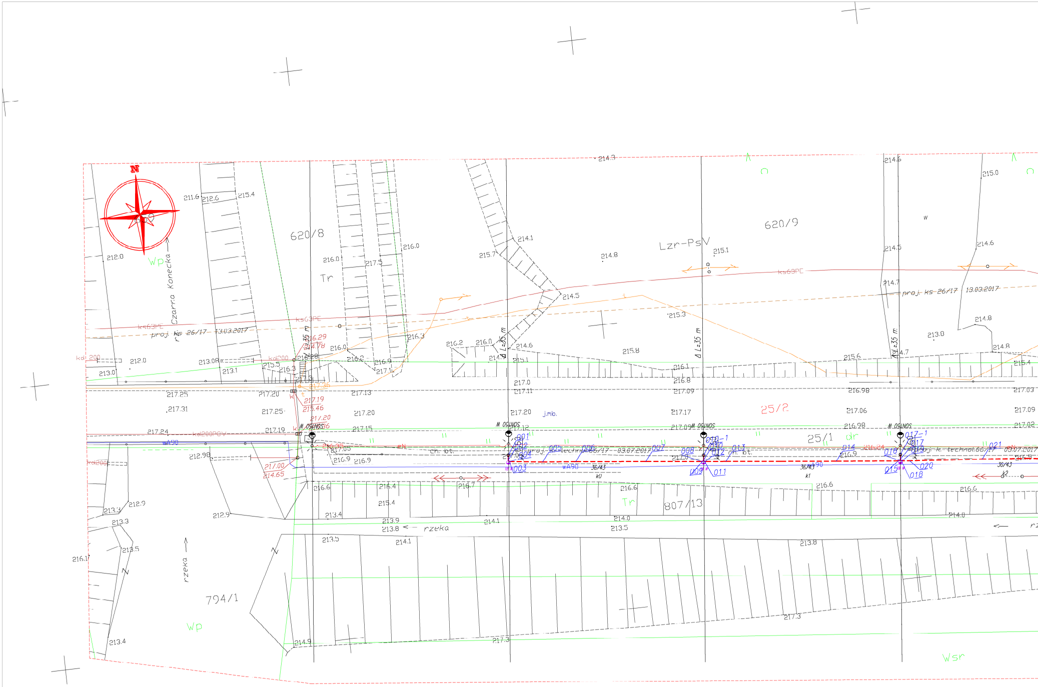
N
620/8
620/9
Lzr-PsV
Tr
Wp
Wp
Wsr
dr
25/2
25/1
807/13
794/1
Czarna Konecka
rzeka
rzeka
ks63PE
ks63PE
ks63PE
proj. ks 26/17 13.03.2017
proj. ks 26/17 13.03.2017
kd 200
kd200
kd200
kd200PCV
wA90
wA90
wA90
j.mb.
ch. bt.
ch. bt.
proj. k. techn. 66/17 03.07.2017
proj. k. technol. 66/17 03.07.2017
M 09NOS
M 09NOS
M 09NOS
M 09NOS
36/43
k0
36/43
k1
30/43
k2
Δ L=35 m
Δ L=35 m
Δ L=35 m
Δ L=35 m
001
002
003
004
005
006
007
008
009
010-1
010
011
012
013
014
015
016
017-1
017
018
019
020
021
216.29
214.78
217.19
215.46
217.20
217.00
214.65
216.24
214.3
214.6
215.0
214.1
214.8
215.1
214.5
214.7
215.7
215.3
214.6
215.8
213.8
214.8
214.8
215.4
211.6
212.6
215.4
212.8
216.0
216.0
217.5
216.3
216.2
216.0
216.0
216.2
216.9
217.1
214.3
215.1
216.1
216.8
217.0
217.11
217.09
216.98
217.03
215.6
212.0
213.0
213.08
213.1
215.5
216.3
216.28
217.3
217.25
217.31
217.20
217.25
217.13
217.20
217.20
217.17
217.06
217.09
217.24
217.19
217.15
217.12
217.09
216.98
217.02
217.05
216.9
216.9
217.0
217.0
216.9
212.98
216.6
216.4
216.7
216.6
216.6
216.6
215.4
213.4
213.9
213.8
214.1
214.0
213.5
214.0
213.5
214.1
213.8
217.3
217.3
214.9
212.9
212.9
213.3
213.3
213.5
216.1
213.4

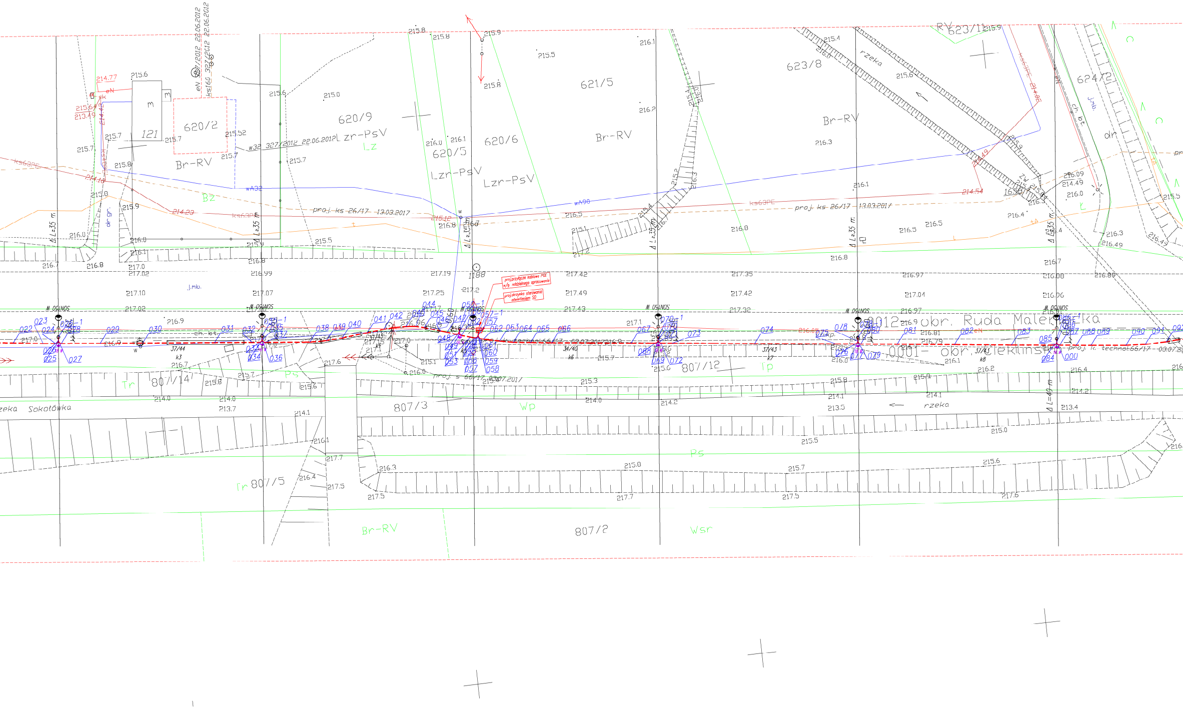

620/2
620/9
620/6
620/5
621/5
623/8
623/11
624/2
807/14
807/3
807/12
807/5
807/2
121
Br-RV
Lzr-PsV
Lz
Bz
Tr
Ps
Wp
Tp
Wsr
dr
rzeka
rzeka Sokołówka
proj. ks 26/17 13.03.2017
proj. ks 26/17 13.03.2017
ks63PE
wA32
wA90
w32 327/2012 22.06.2012
eN 327/2012 22.06.2012
ks160 327/2012 22.06.2012
proj. s 66/17 03.07.2017
proj. k. technol.66/17 03.07.2017
proj.przyłącze kablowe PGE wg. oddzielnego opracowania
proj.skrzynka sterowania oświetleniem SO
0012 obr. Ruda Malenicka
0001 obr. Cieklińsk
M OSINOS
Δ L=35 m
Δ L=40 m
ch. bt.
j.mb.
1188
37/44 k3
34/40 k6
37/43 k7
37/43 k8

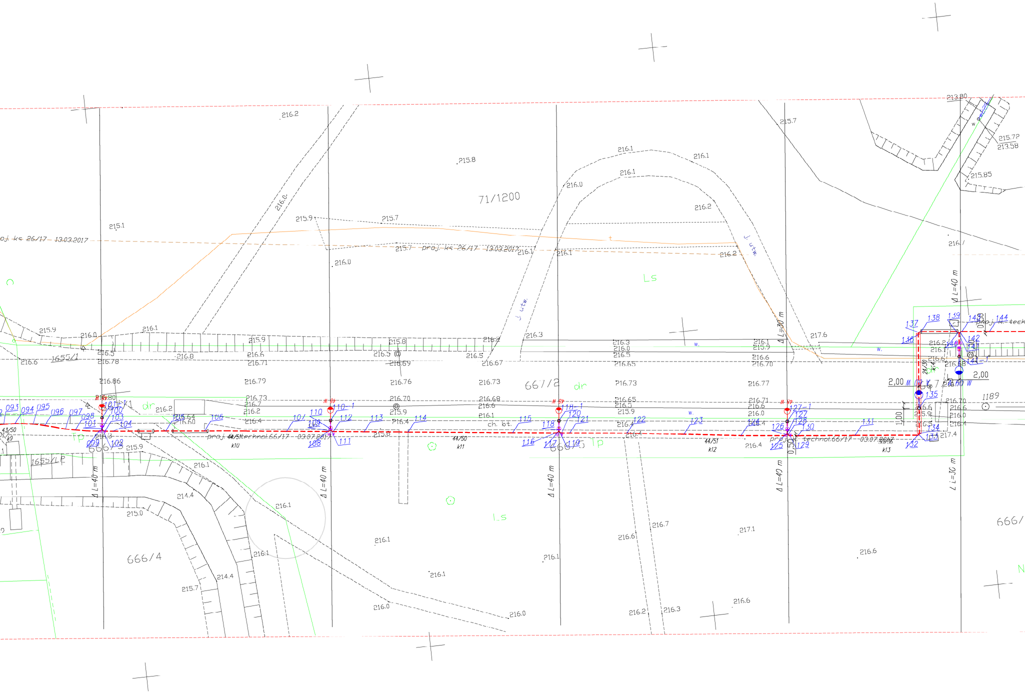
71/1200
667/2
666/4
666/
1655/1
1655/LP
1189
Ls
dr
Tp
proj. ks 26/17 13.03.2017
proj. technol.66/17 03.07.2017
j. utw.
ch. bt.
Δ L=40 m
Δ L=30 m
44/50
k10
44/50
k11
44/51
k12
k13
43/50
2,00
1,00
216.2
215.8
215.7
216.1
216.0
216.2
215.9
215.1
215.85
215.72
213.58
213.80
216.86
216.79
216.76
216.73
216.77
216.70
216.68
216.71
216.65
217.6
217.4
217.1
216.6
216.7
216.3
214.4
215.0

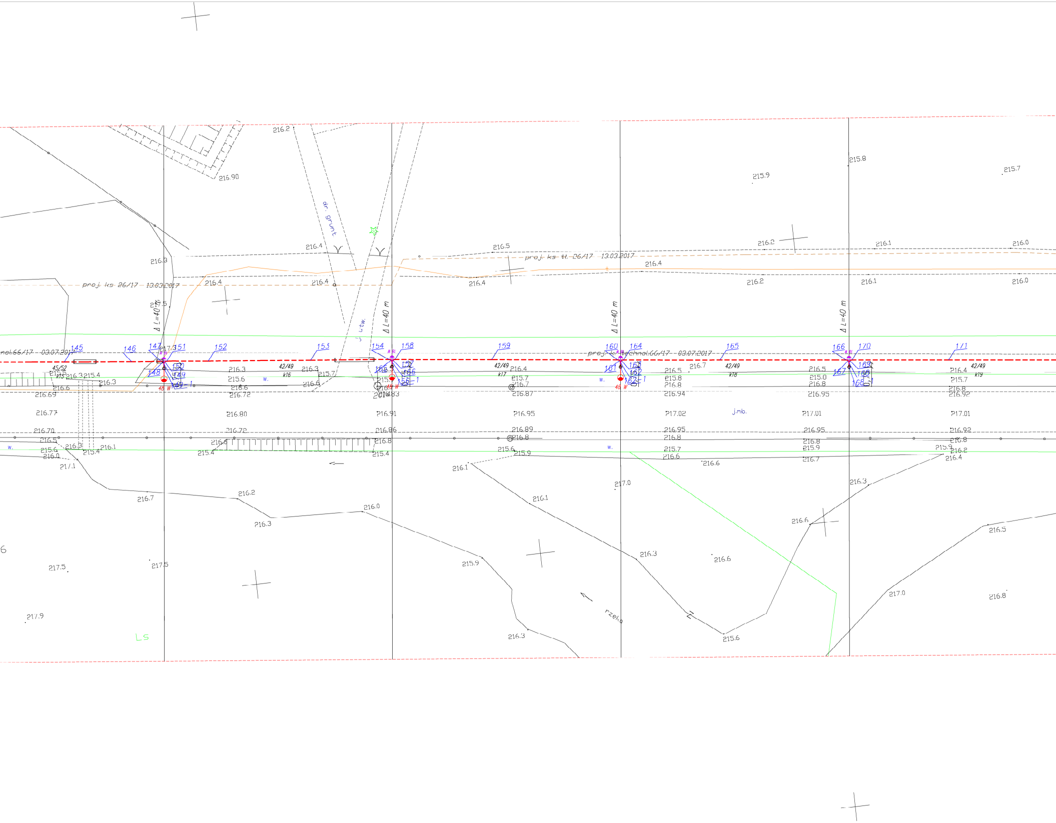

216.2
216.90
dr. grunt
216.4
216.5
216.2
216.1
216.0
215.8
215.9
215.7
proj. ks tt. 26/17 13.03.2017
proj. ks 26/17 13.03.2017
216.3
216.4
216.4
216.2
216.1
216.0
217.5
j. utw.
Δ L=40 m
Δ L=40 m
Δ L=40 m
Δ L=40 m
145
146
147
151
152
153
154
158
159
160
164
165
166
170
171
148
149
150
155
156
157
161
162
163
167
168
169
nol.66/17 03.07.2017
proj. k. technol.66/17 03.07.2017
45/52
k15
42/49
k16
42/49
k17
42/49
k18
42/49
k19
216.3
215.4
216.6
216.69
216.77
216.70
216.5
215.6
216.0
216.3
215.4
216.1
217.1
216.3
215.6
216.6
216.72
216.80
216.72
216.6
215.4
216.3
215.7
216.6
216.83
216.91
216.86
216.8
215.4
216.4
215.7
216.7
216.87
216.95
216.89
216.8
215.6
215.9
216.7
216.5
215.8
216.8
216.94
217.02
216.95
216.8
215.7
216.6
j.mb.
216.5
215.8
216.8
216.95
217.01
216.95
216.8
215.9
216.7
216.4
215.7
216.8
216.92
217.01
216.92
216.8
215.9
216.2
216.4
48 W
w.
216.1
216.7
216.2
216.0
216.3
217.0
216.1
216.6
216.3
216.5
215.9
216.3
216.6
216.3
216.8
217.0
215.6
rzeka
217.5
217.5
217.9
LS
6

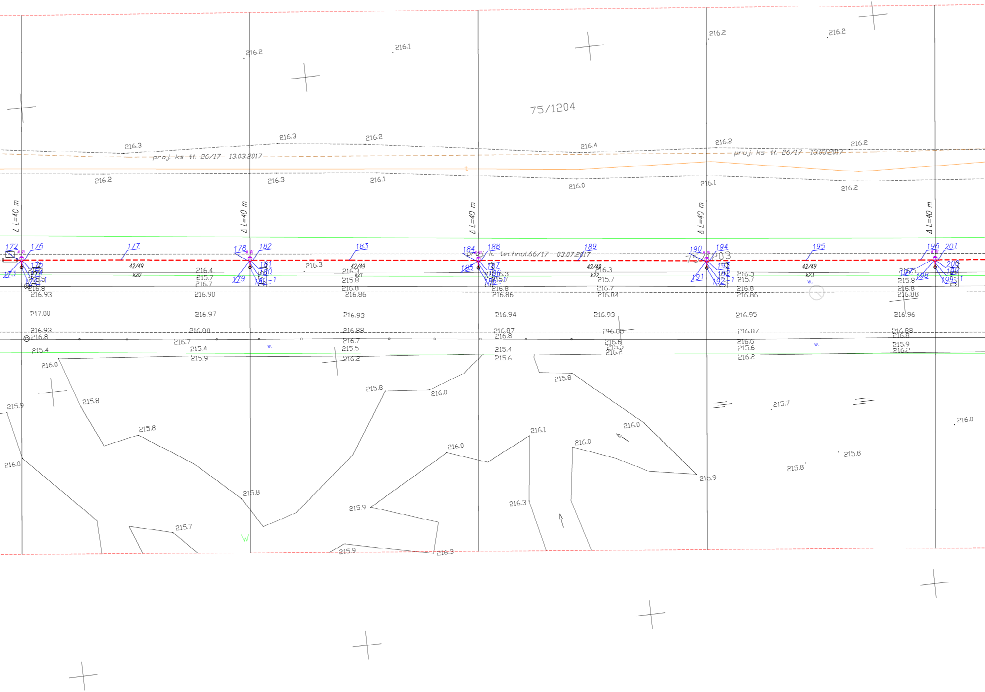
75/1204
75/1203
proj. ks tt. 26/17 13.03.2017
proj. k. technol.66/17 03.07.2017
Δ L=40 m
Δ L=40 m
Δ L=40 m
Δ L=40 m
Δ L=40 m
172
176
177
178
182
183
184
188
189
190
194
195
196
201
173
179
185
187
186
191
193
192
192-1
197
198
199
200
42/49
k20
42/49
k21
42/49
k22
42/49
k23
216.2
216.1
216.2
216.2
216.3
216.3
216.2
216.4
216.2
216.2
216.2
216.3
216.1
216.0
216.1
216.2
216.4
215.7
216.7
216.3
216.3
215.8
216.8
216.3
215.7
216.7
216.3
215.7
216.8
215.8
216.8
216.93
216.90
216.86
216.86
216.84
216.86
216.88
217.00
216.97
216.93
216.94
216.93
216.95
216.96
216.93
216.8
216.98
216.88
216.87
216.8
216.85
216.87
216.88
216.7
216.7
216.6
216.6
215.4
215.4
215.5
215.4
215.5
215.6
215.9
215.9
216.2
215.6
216.2
216.2
216.2
216.0
215.8
215.9
215.8
216.0
215.8
216.0
215.8
216.0
216.1
216.0
216.0
216.0
215.9
215.7
215.8
215.8
215.8
215.9
215.9
216.3
216.3
216.0
w.
w.
w.

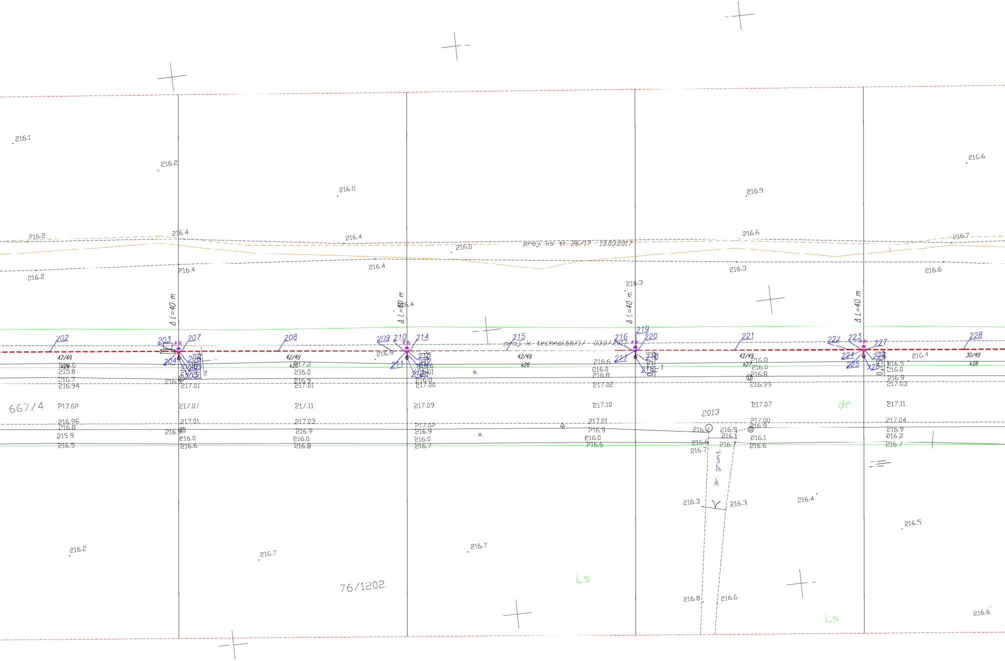
proj. ks dz. 26/17 13.03.2017
proj. k. technol.66/1/ 03.07.2017
Δ L=40 m
Δ L=40 m
Δ L=40 m
Δ L=40 m
202
203
204
205
206
207
208
209
210
211
212
213
214
215
216
217
218
219
220
221
222
223
224
225
226
227
228
47/49
k24
42/49
k25
42/49
k26
42/49
k27
30/49
k28
667/4
76/1202
2013
dr. grunt.
dr
Ls
Ls
w.
w.
216.1
216.2
216.0
216.9
216.6
216.2
216.4
216.4
216.0
216.6
216.7
216.2
216.4
216.4
216.3
216.6
216.3
216.4
216.9
216.6
216.0
216.8
216.99
217.07
217.00
216.9
216.1
216.6
217.10
217.01
216.9
216.0
216.6
216.5
216.0
216.9
217.03
217.11
217.04
216.9
216.2
216.7
216.4
216.5
216.3
216.3
216.4
216.2
216.7
216.7
216.8
216.6
216.6
216.6
215.8
216.7
216.94
217.02
216.96
216.8
215.9
216.5
217.01
217.07
217.01
216.9
216.0
216.6
217.2
216.0
216.9
217.01
217.11
217.03
216.9
216.0
216.8
216.6
216.0
217.00
217.09
217.02
216.9
216.0
216.7
216.6
216.0
216.8
217.02
216.7
216.6
216.7
216.9
216.1
216.7

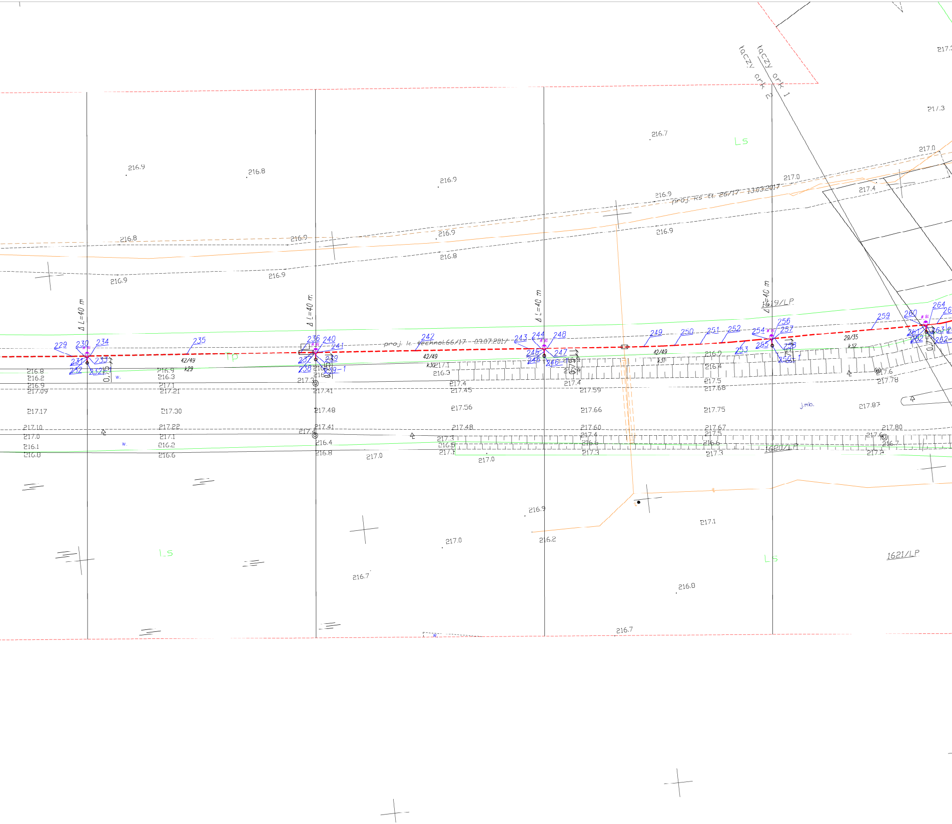
łączy ark 1
łączy ark 2
217.3
217.3
216.7
Ls
217.0
217.0
217.4
216.9
216.8
216.9
216.9
proj. ks tt. 26/17 13.03.2017
216.8
216.9
216.9
216.8
216.9
216.9
216.9
Δ L=40 m
Δ L=40 m
Δ L=40 m
Δ L=40 m
1619/LP
229
230
234
231
233
232
232-1
235
42/49
k29
Tp
236
240
241
237
239
238
239-1
~~proj. k. technol.66/17 07.07.2017~~
242
42/49
k30
243
244
248
245
247
246
249
250
251
252
42/49
k31
253
254
256
257
255
258
256-1
259
29/35
k32
260
264
261
262
263
216.8
216.2
216.9
217.09
217.17
217.10
217.0
216.1
216.8
216.9
216.3
217.1
217.21
217.30
217.22
217.1
216.2
216.6
217.3
217.41
217.48
217.41
217.4
216.4
216.8
217.0
217.1
216.3
217.4
217.45
217.56
217.48
217.3
216.5
217.1
217.0
217.4
216.4
217.59
217.66
217.60
217.4
216.6
217.3
216.9
216.4
217.5
217.68
217.75
217.67
217.5
216.6
217.3
1620/LP
j.mb.
217.6
217.78
217.87
217.80
217.6
216.7
217.2
w.
w.
w.
216.9
216.2
217.1
217.0
216.7
216.8
216.7
Ls
Ls
1621/LP

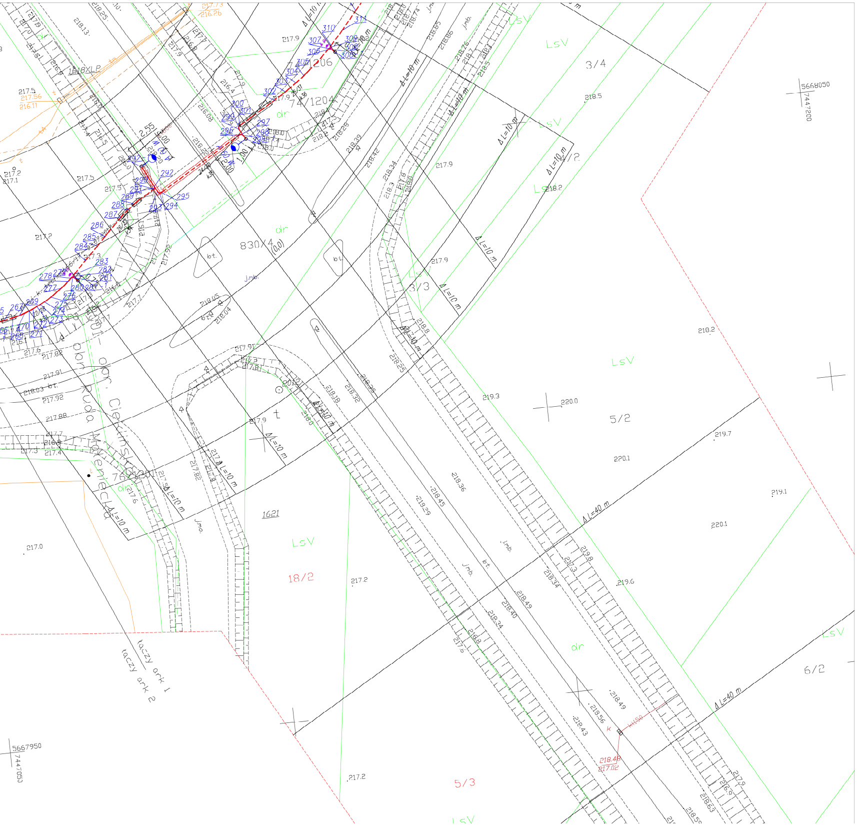
5668050
7447200
5667950
7447050
3/4
3/3
5/2
6/2
5/3
18/2
830/4
1621
74/1206
74/1204
LsV
dr
Δ L=10 m
Δ L=40 m
218.2
219.3
220.0
219.7
220.1
219.1
219.6
217.2
217.0
218.5
217.9
218.2
taczy ark 1
taczy ark 2
orn. Cieklińsko
obr. Ruda Maleniecka

	LEGENDA:
SW150W	istn. oprawa sodowa wysokoprężna 150 W
A60W	proj. oprawa LED 60 W Asymetryczna
48W	proj. oprawa LED 48 W
18 W	proj. oprawa LED 18 W
	proj. sieć kablowa niskiego napięcia nn
	proj. rura osłonowa kablowa
	proj. rura osłonowa kablowa do przecisku
○	proj. słup
000	współrzędne punktu

stacja "RUDA MALENIECKA PGR" układ TN-C

Inwestor:	Gmina Ruda Maleniecka 26-242 Ruda Maleniecka 99a
Obiekt budowlany:	KOB XXVI SIECI ELEKTROENERGETYCZNE BUDOWA SIECI KABLOWEJ nn
Zadanie Inwestycyjne pt:	„Poprawa bezpieczeństwa na ścieżce pieszo-rowerowej (ciągu pieszo-rowerowego) przy drodze krajowej nr 42 poprzez budowę oświetlenia ulicznego" w ramach projektu pt. „Kompleksowa rewitalizacja mająca na celu rozwiązywanie problemów społecznych w Rudzie Malenieckiej"
Lokalizacja Inwestycji:	W ciągu drogi krajowej nr 42 w m. Ruda Maleniecka na odcinku od km 199+490 do km 200+950 obręb (0012) Ruda_Maleniecka nr ewid. dz. 25/1, 666/3, 666/5, 667/1, 667/3, 667/4, 75/1201, 75/1203, 74/1204, 74/1206, 655/2, obręb (0001) Cieklińsko nr ewid. dz. 1, 830/3, 830/4, 807/12 jedn.ewid 260505_2 Ruda_Maleniecka pow. konecki
Tytuł rysunku:	**PROJEKT ZAGOSPODAROWANIA TERENU**

Branża elektryczna	PB	Nr Achiw.:	1-2019
Skala: 1:500	Rzut: -	Data: VI - 2019	Rys: **PZ-1**

Projektował: inż.S.Skrobisz Upr Bud. b/o do projektowania SWK/0138/POOE/06

Sprawdził: inż. M.Szczepanik Upr Bud. b/o do kierowania i projektowania nr 564/94

P.E.SKROBISZ 26-080 MNIÓW GAJOWA 35a tel. 41 242 16 78

Strona: