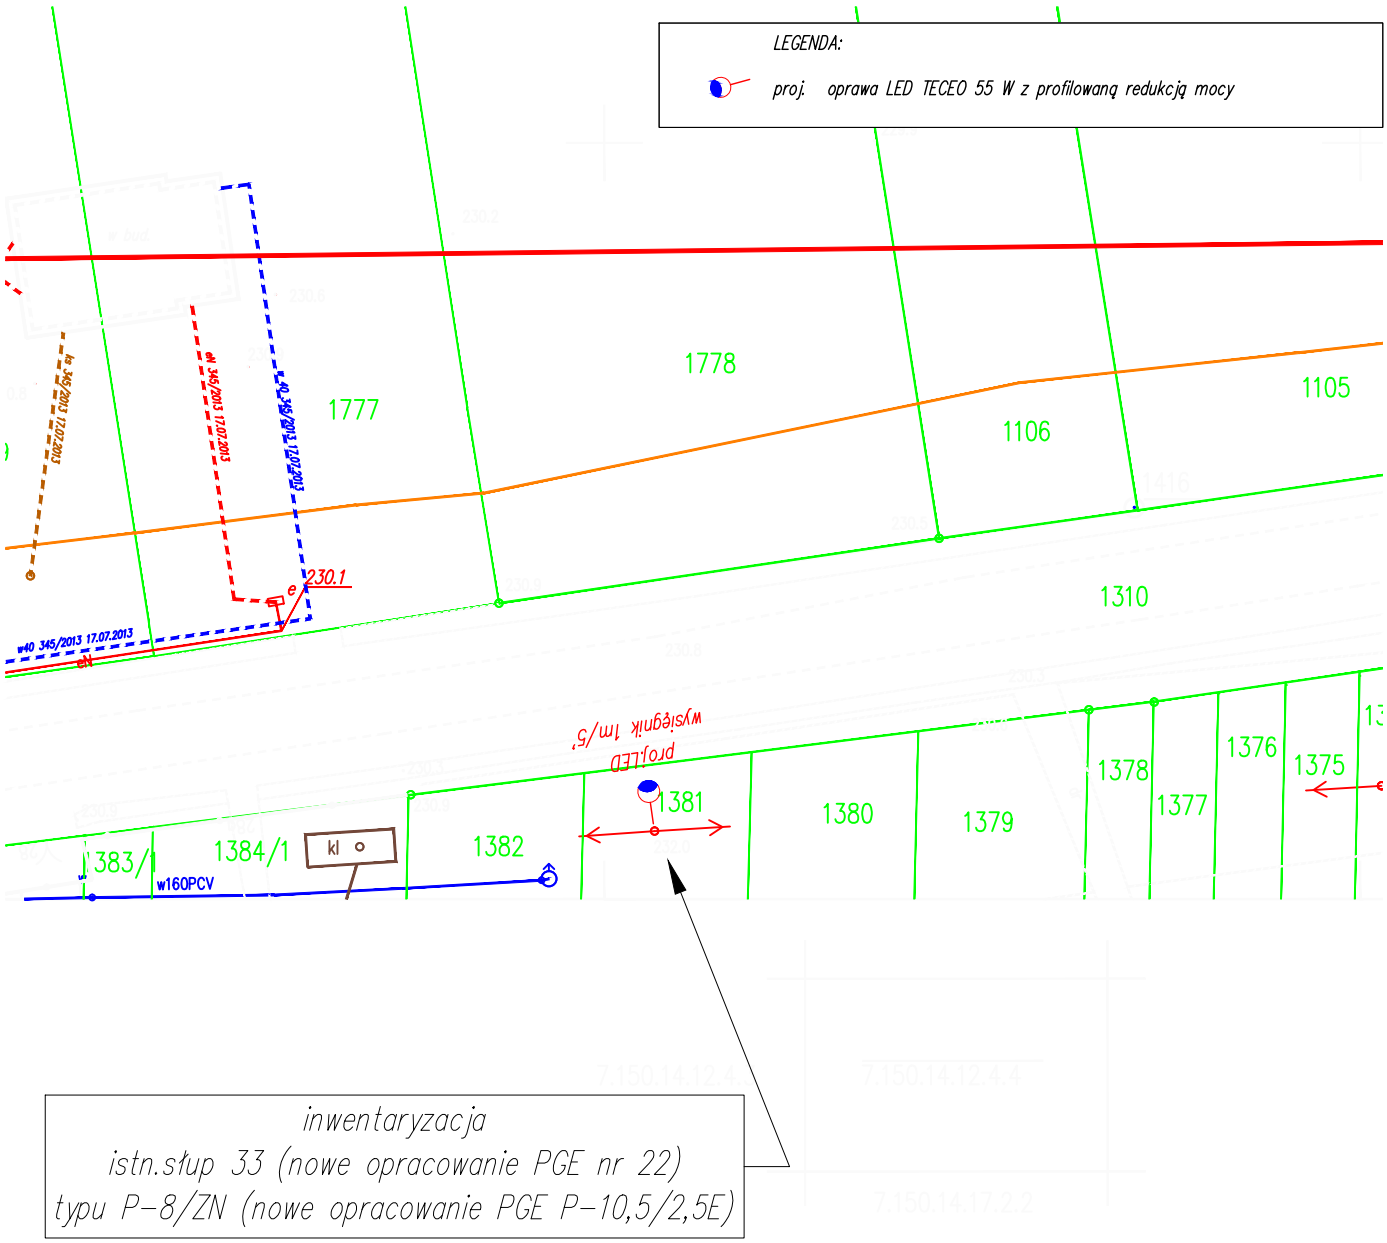

inwentaryzacja
istn.słup 33 (nowe opracowanie PGE nr 22)
typu P-8/ZN (nowe opracowanie PGE P-10,5/2,5E)

Analiza mocy zainstalowanej, opraw istniejących i projektowanych:
istn. P=2x165+23x111+3x81=330+2553+243=3126 W
proj. P=2x82+55=164+55=219 W
P/całkowita=3126+219=3345 W; In=15,6 A; k=2; Ir=31,3 A; istn.Ib=C32 A – pozostaje b/z.
Istn. moc przyłączeniowa 5 kW, zabezpieczenie przedlicznikowe 32 A – pozostaje b/z.
układ pomiarowy 1-fazowy – pozostaje b/z.
Nie przewiduje się zwiększenia mocy przyłączeniowej.

stacja "KOLISZOWY 1" układ TN-C

Inwestor:	UG RUDA MALENIECKA 26-242 RUDA MALENIECKA 99A		
Obiekt budowlany:	KOB XXVI SIECI ELEKTROENERGETYCZNE ROZBUDOWA SIECI NAPOWIETRZNEJ NISKIEGO NAPIĘCIA NN WYDZIELONEGO OŚWIETLENIA TERENU.		
Zadanie Inwestycyjne pt:	"Wykonanie dokumentacji projektowej na budowę linii oświetlenia drogowego w miejscowości Koliszowy Gmina Ruda Maleniecka "		
Lokalizacja Inwestycji:	m.KOLISZOWY gm.RUDA MALENIECKA nr ewid. dz. 1289, 1310-dr, 1474-dr, 1413, 1381, 1685 260505_2 Ruda Maleniecka (0006) Koliszowy		
Tytuł rysunku:	**PLAN DOWIESZENIA OPRAWY NA SŁUPIE NR 33**		
Branża elektryczna	PW TOM 2	Nr Achiw.:	10 - 2018
Skala: 1:500	Rzut: -	Data: VII 2018	Rys: **E-2**
Projektował: inż.S.Skrobisz Upr Bud. b/o do projektowania SWK/0138/POOE/06			
Sprawdził: inż. M.Szczepanik Upr Bud. b/o do kierowania i projektowania nr 564/94			

P.E.SKROBISZ 26-080 MNIÓW GAJOWA 35a tel. 41 242 16 78