

Sporządzona dnia 2019 .06.15

1. Inwestorem prac, dla zadania inwestycyjnego pt: „*Poprawa bezpieczeństwa na ścieżce pieszko-rowerowej (ciągu pieszko-rowerowego) przy drodze krajowej nr 42 poprzez budowę oświetlenia ulicznego w ramach projektu pt. Kompleksowa rewitalizacja mająca na celu rozwiązywanie problemów społecznych w Rudzie Malenieckiej*” jest Urząd Gminy w Rudzie Malenieckiej 26-242 Ruda Maleniecka 99a.

2. Niżej podpisana/y:

*AGNIESZKA ANNA OGŁOZA (Rodzice: WITOLD, MAŁGORZATA)
Ul.Szymanowskiego 2
44-105 GLIWICE*

3. Jest właścicielem (Współwłaścicielem) nieruchomości nr dz. 2/3 położonej w m-ci Ruda Maleniecka obręb (0001) Cieklińsko gm. Ruda Maleniecka jednostka ewidencyjna 260505_2 Ruda Maleniecka
4. Właściciel nieruchomości, wyraża zgodę na roboty budowlane na swojej działce w zakresie niezbędnym do realizacji przedmiotowej inwestycji, polegającej na:
 - *Lokalizacja kabla ziemnego niskiego napięcia (zakopanego w ziemi) przy granicy pasa drogowego, zgodnie z trasą/lokalizacją pokazaną na załączniku graficznym.*
 - *Lokalizacja jednego słupa oświetlenia drogowego, zlokalizowanego przy granicy pasa drogowego, zgodnie z trasą/lokalizacją pokazaną na załączniku graficznym.*
5. Właściciel nieruchomości, do wyżej wymienionej lokalizacji projektowanych urządzeń nie wnosi zastrzeżeń.



Pełnomocnik Inwestora



Czytelny podpis właściciela

Załączniki:

1. Załącznik nr 1 - Pełnomocnictwo przedstawiciela inwestora
2. Załącznik nr 2 - Załącznik graficzny, rysunek
3. Załącznik nr 3 - Klauzula informacyjna w zakresie przetwarzania danych osobowych RODO

Klauzula informacyjna RODO

PDF Compressor Free Version

Zgodnie z art. 13 ogólnego rozporządzenia o ochronie danych osobowych z dnia 27 kwietnia 2016 r. (Dz. Urz. UE L 119 z 04.05.2016) informujemy:

1) administratorem danych osobowych, właścicieli działek na których znajdują/znajdą się urządzenia należące do Urzędu Gminy Ruda Małeniecka 26-242 Ruda Małeniecka 99a, jest:

P.E.SKROBISZ ul. Gajowa 35a 26-080 Mniów, Sławomir Skrobisz tel. 41 242 16 78 e-mail: projekty@paskrobisz.com.pl

2) dane osobowe przetwarzane będą zgodnie z podstawą prawną:

art. 32 ust. 4 pkt 2 ustawy z dnia 7 lipca 1994 r. – Prawo budowlane – w celu realizacji procesu budowlanego, oświadczenie o posiadanym prawie do dysponowania nieruchomością na cele budowlane (B-3)

oraz Dz. U. z 2014 r. poz. 1276 z późn. zm. Rozporządzeniem Ministra Infrastruktury i Rozwoju z dnia 11 września 2014r. w sprawie samodzielnych funkcji technicznych w budownictwie.

oraz Dz. U. z 2016 r. poz. 1034 dotyczący szczegółowego zakresu informacji, które są treścią wypisów z operatu ewidencyjnego oraz wyrysów z mapy ewidencyjnej określają przepisy § 52 w powołaniu z przepisami § 23-28 oraz § 32 rozporządzenia Ministra Rozwoju Regionalnego i Budownictwa z dnia 28 marca 2001 r. w sprawie ewidencji gruntów i budynków

3) dane osobowe przechowywane będą w czasie zgodnym z odpowiednimi przepisami prawa

oraz w całym okresie realizacji umowy z Urzędem Gminy Ruda Małeniecka 26-242 Ruda Małeniecka 99a.

4) odbiorcami danych osobowych będą wyłącznie podmioty uprawnione do uzyskania danych osobowych na podstawie przepisów prawa

oraz Urząd Gminy Ruda Małeniecka 26-242 Ruda Małeniecka 99a - zlecający projekt

5) w każdej chwili przysługuje Pani/Panu prawo do żądania od administratora dostępu do danych osobowych, prawo do ich sprostowania, usunięcia lub ograniczenia przetwarzania, prawo do wniesienia sprzeciwu wobec przetwarzania, prawo do przenoszenia danych

6) w każdej chwili przysługuje Pani/Panu prawo wniesienia skargi do organu nadzorczego

7) podanie danych osobowych jest obowiązkowe ze względu na przepisy prawa

Podpis Właściciela gruntu



SKALA 1:500

Niniejsza mapa jest własną kopią mapy zasadniczej w wersji elektronicznej
zyskanej na podstawie Licencji nr GN-5042.2.622.2019. 2805_C2.1
z dnia 07.03.2019

LEGENDA:

	proj. oświet. LED
	proj. sieć kablowa niskiego napięcia do wydzielonego oświetlenia drogowego
	proj. pole

Obszar objęty inwestycją:


ul. Ruda Maleszewska gm. Ruda Maleszewska pow. kielecki
jedn. ewid. 280505_2 Ruda Maleszewska

obryt (0012) Ruda Maleszewska nr ewid. dz. 25/1, 25/2, 255/3, 255/4, 257/1,
257/3, 257/4, 75/1201, 75/1203, 74/1204, 74/1205, 255/2

obryt (0001) Głębocki nr ewid. dz. 1, 2/3, 23/3, 230/3, 230/4, 207/12

obryt (0003) Głębocki nr dz. 203

PDF Compressor Free Version

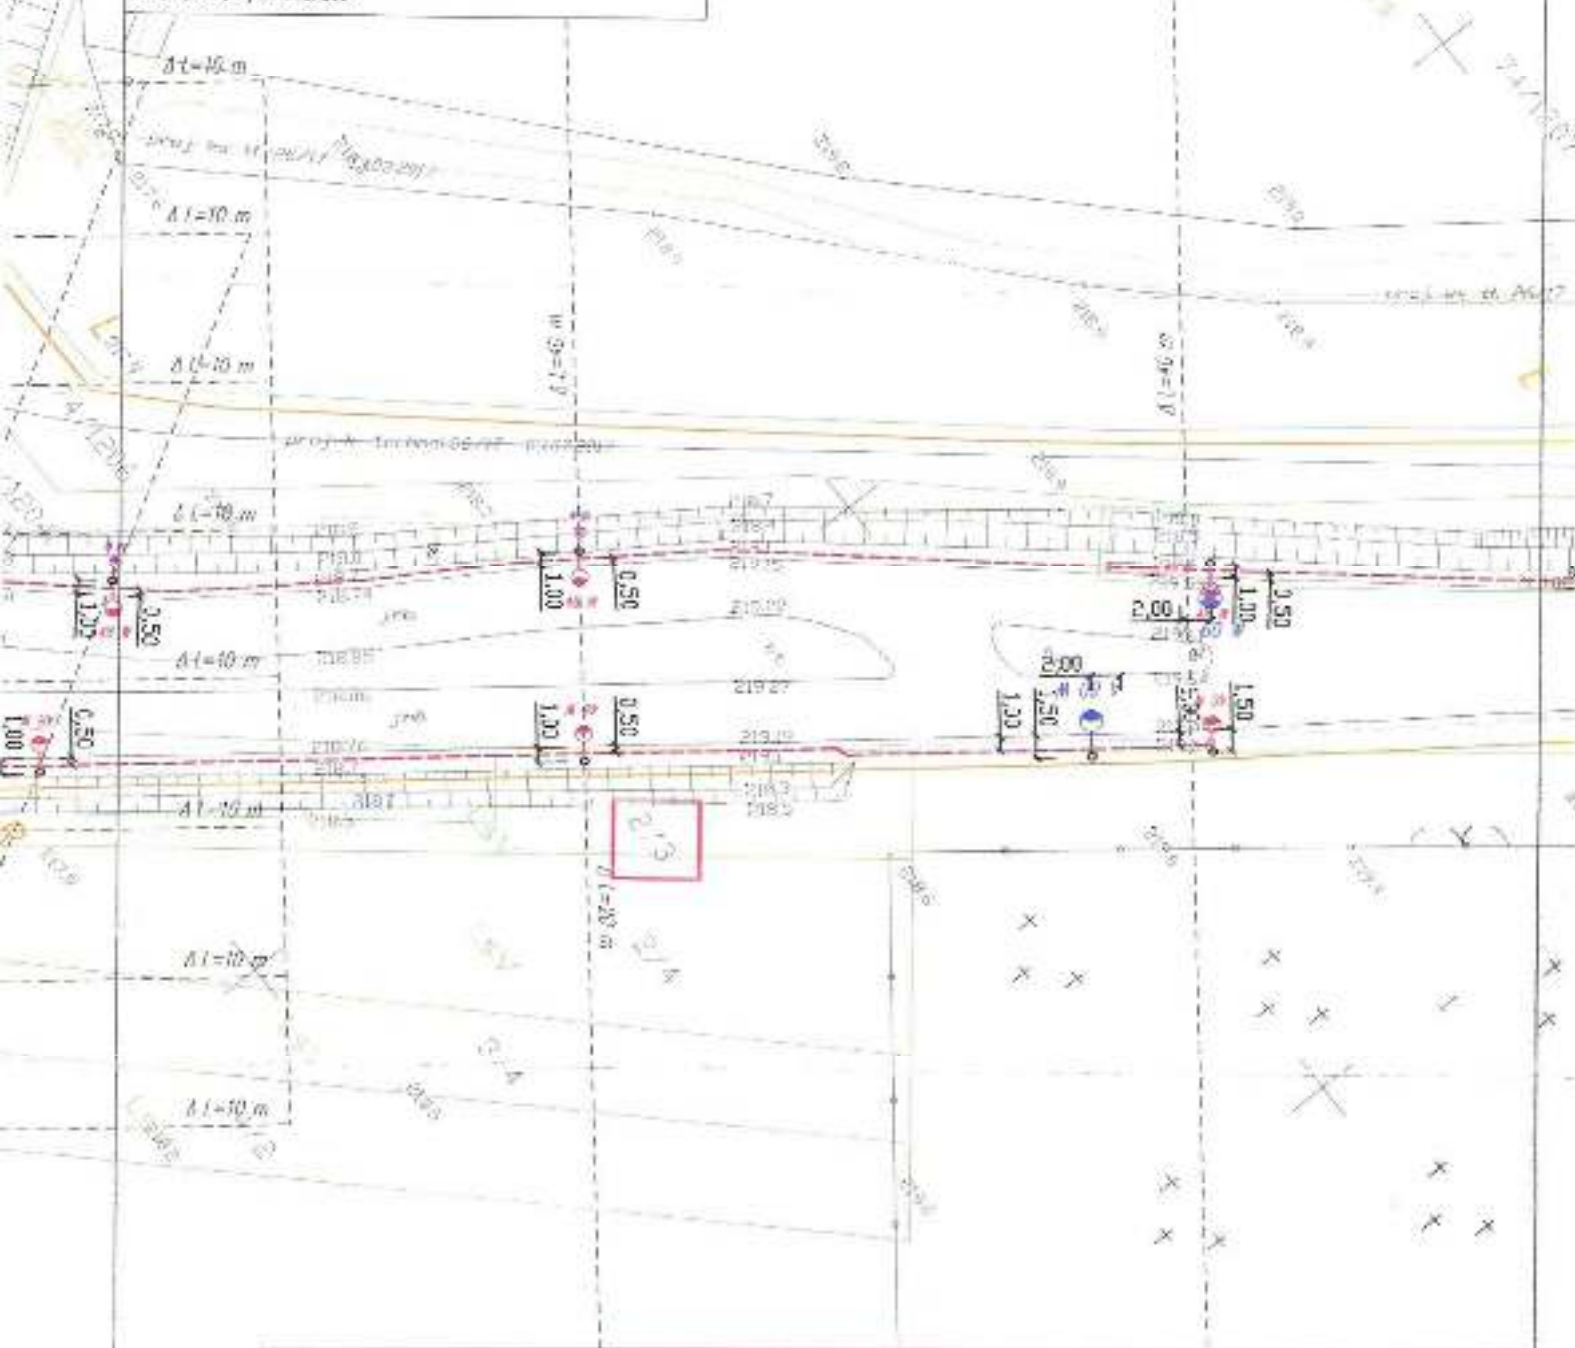

Właściciel działki nr dz.2/3 wyraża zgodę na budowę na swojej działce
sieci kablowej niskiego napięcia, wydzielonego oświetlenia drogowego, w tym:

- Lokalizacji kabla ziemnego przy granicy pasa drogowego.
- Lokalizacji jednego słupa oświetleniowego.

ZA ZGODNOŚĆ Z ORYGINAŁEM

Signature

ZALĄCZNIK GRAFICZNY NR 2

Oczytelny podpis właściciela

Signature
608 45 11 36
nr tel. kontaktowego