Załącznik Nr 10
do SIWZ.

Województwo świętokrzyskie

Powiat konecki

Gmina: Ruda Maleniecka

Miejscowość: Wyszyna Machorowska

Mapa Nr 7.150.13.25.3
7.149.13.05.4

Skala: 1:1000

GN 6642.2.2290.2019

Poświadcza się zgodność niniejszej kopii z treścią materiału państwowego zasobu geodezyjnego i kartograficznego	
Organ prowadzący państwowy zasób geodezyjny i kartograficzny	STAROSTA KONECKI
Nazwa materiału zasobu	mapa zasadnicza
Identyfikator ewidencyjny materiału zasobu	P.2605.2015.2
Data wykonania kopii	13 SIE. 2019
Imię, nazwisko i podpis osoby reprezentującej organ	

Przebudowa drogi gminnej Nr 003158 T Lipa - Wyszyna Machorowska - Tama (działka nr 529) na odcinku 310 m. (od km 5+218 do km 5+528)
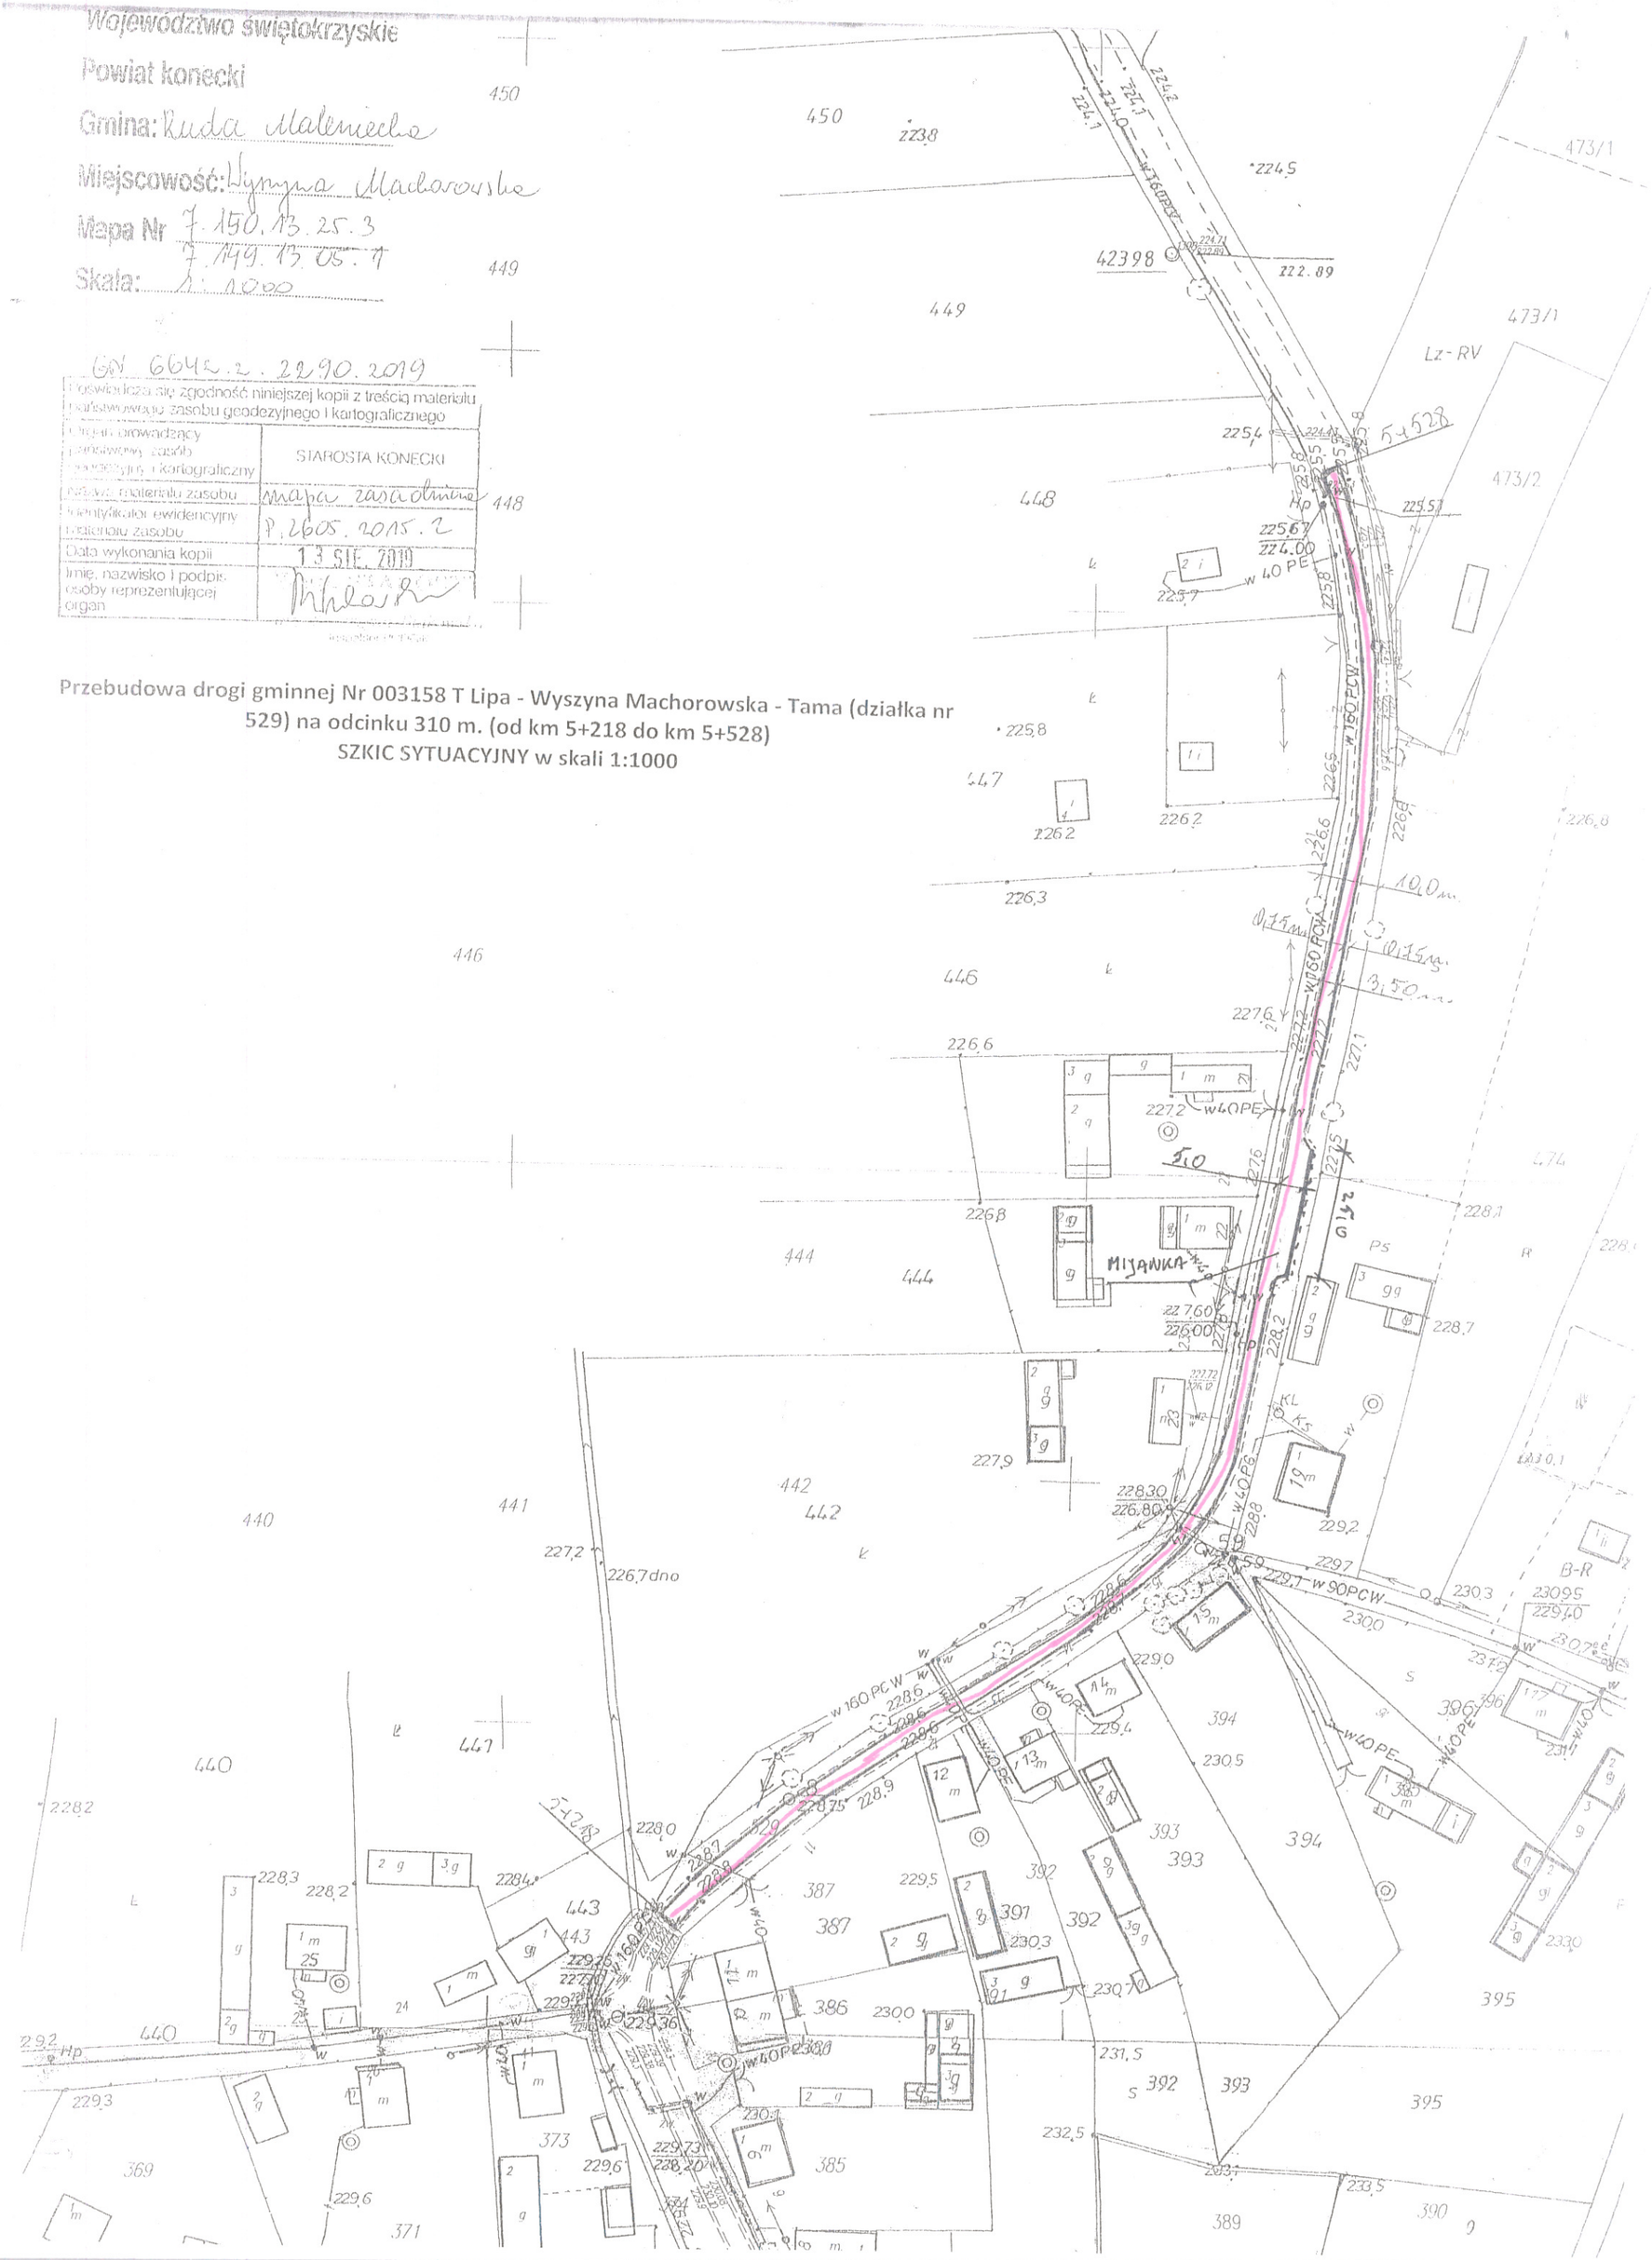
SZKIC SYTUACYJNY w skali 1:1000