


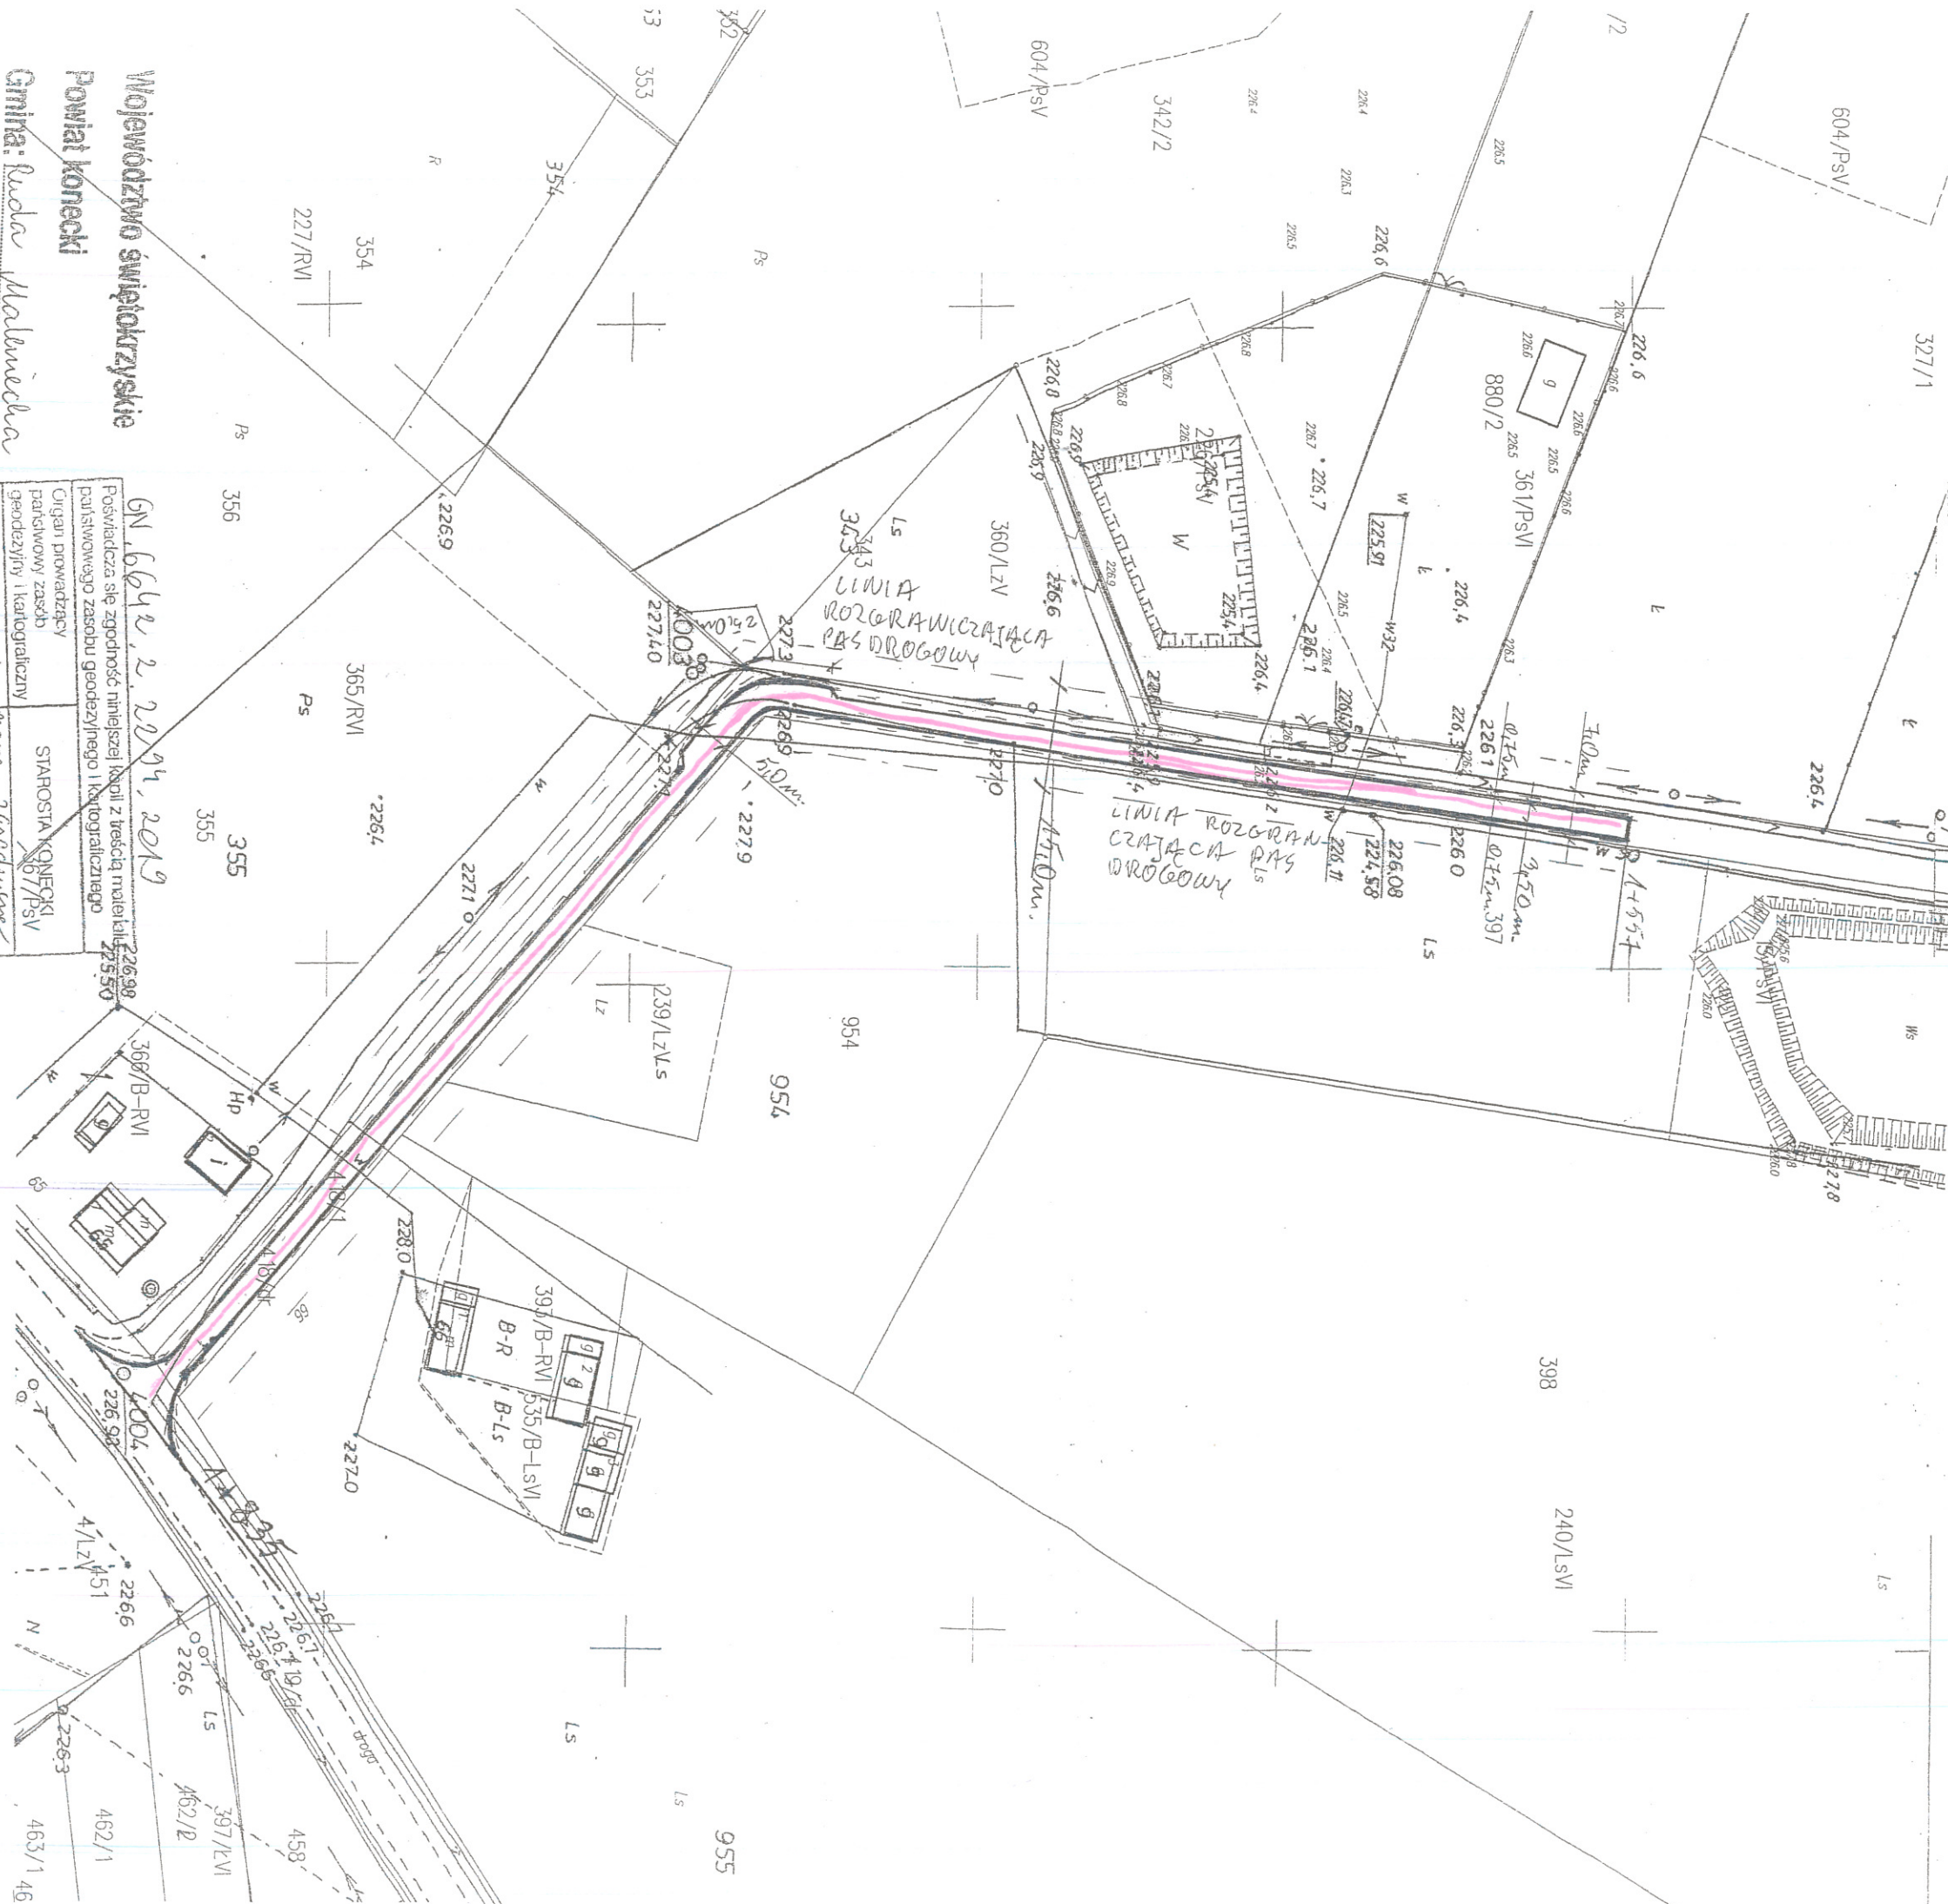

Przebudowa drogi gminnej Nr 003162 T Kolonia-Młotkowie - Młotkowie (działka 418/1) na odcinku 278 m. (od km 1+557 do km 1+835).
SZKIC SYTUACYJNY w skali 1:1000

Wojewódzki Nr 10 do SIMZ



GN 6642.2.2014.2019

Poswiadcza się zgodność niniejszej kopii z treścią materiału państwowego zasobu geodezyjnego i kartograficznego

Organ prowadzący państwowy zasób geodezyjny i kartograficzny	STAROSTA KONECKI 07/PSV
Nazwa i numeru zasobu	Mapa Wzrostowa
Identyfikator ewidencyjny materiału zasobu	P. 2605.2015.2
Data wykonania kopii	13 SIE 2019
Imię, nazwisko i podpis osoby reprezentującej organ	<i>[Signature]</i>

Województwo świętokrzyskie
Powiat konecki
Gmina: Ruda Mielnicza
Miejscowość: Młotkowie
Mapa Nr 7.149.14.2.1.2
Skala: 1:1000