


# PLAN ORIENTACYJNY

## Skala 1:10000

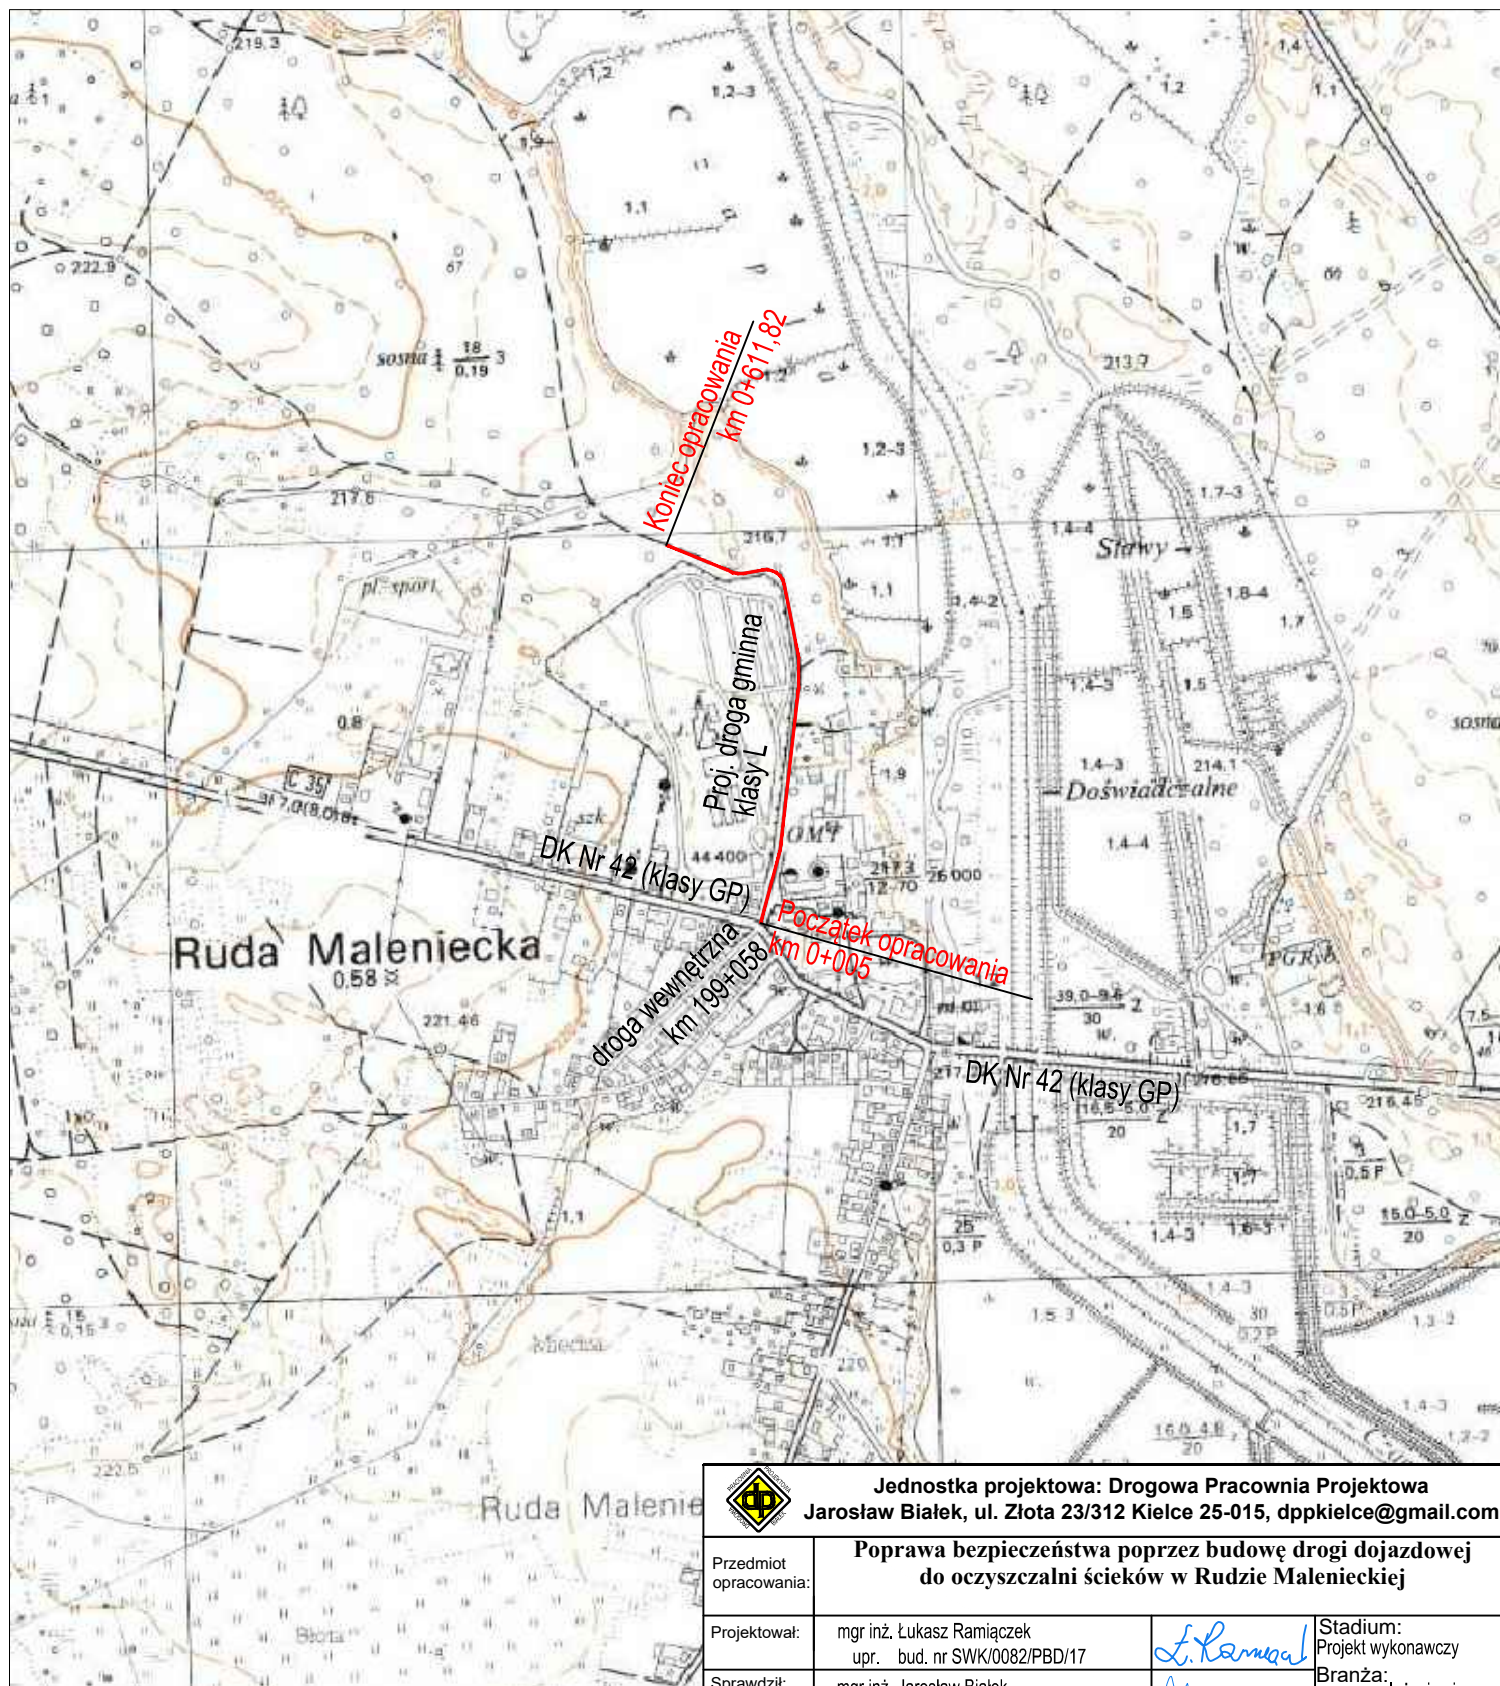

Jednostka projektowa: Drogowa Pracownia Projektowa  
Jarosław Białek, ul. Złota 23/312 Kielce 25-015, dppkielce@gmail.com



Jednostka projektowa: Drogowa Pracownia Projektowa  
Jarosław Białek, ul. Złota 23/312 Kielce 25-015, dppkielce@gmail.com

Przedmiot opracowania:	Poprawa bezpieczeństwa poprzez budowę drogi dojazdowej do oczyszczalni ścieków w Rudzie Malenieckiej		
Projektował:	mgr inż. Łukasz Ramiączek upr. bud. nr SWK/0082/PBD/17	<i>Ł. Ramiączek</i>	Stadium: Projekt wykonawczy
Sprawdził:	mgr inż. Jarosław Białek upr. bud. nr SWK/0037/PWOD/13	<i>J. Białek</i>	Branża: Inżynierska -drogowa
Data: 01.2020	Przedmiot rysunku: <b>Plan orientacyjny</b>	Skala: 1:10000	Rys. nr: 1
Ark. nr: 1			

#### UWAGI:

- Projekt jest chroniony Prawem Autorskim (Dz.U. 94.24.83). Wszystkie informacje zawarte w tym projekcie (pokazane i opisane) stanowią integralną część firmy "Drogowa Pracownia Projektowa Jarosław Białek" i nie wolno ich użyć ponownie, reprodukcję i kopiować bez pisemnej zgody wyżej wymienionej firmy.
- Ze względu na charakter obiektu wszystkie wymiary i rzędne należy sprawdzić na budowie, a zaistniałe niezgodności pomiędzy projektem architektoniczno-budowlanym i pozostałymi opracowaniami branżowymi a stanem istniejącym należy wyjasnić i uzgodnić z głównym projektantem.
- Uwagi i opisy zamieszczone w części rysunkowej projektu stanowią integralną część niniejszego opracowania.
- Niniejsze opracowanie wykonane zostało za pomocą licencjonowanego oprogramowania AutoCAD LT.