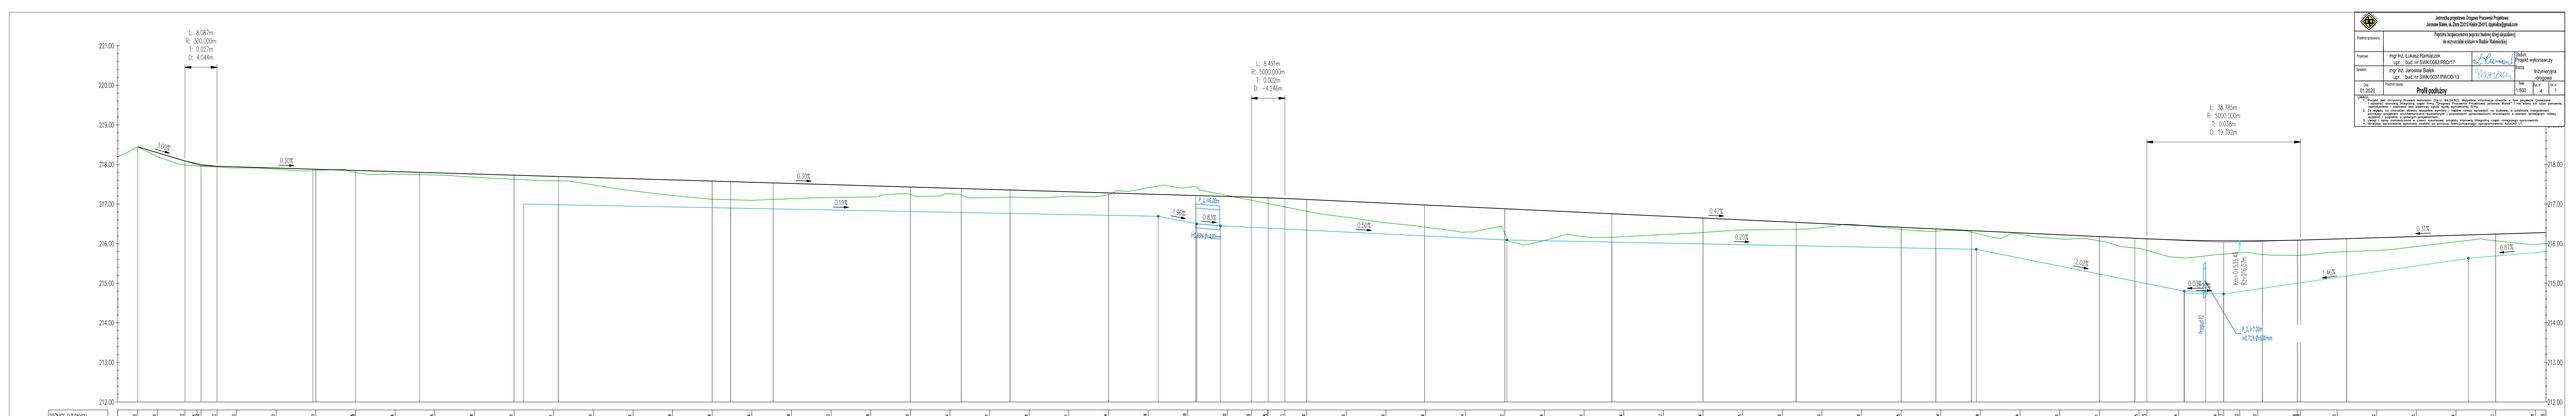

Jednostka projektowa: Drogowe Pracownia Projektowa
Jarosław Bielec, ul. Żeo 33/72 Kielce 25-411, bielecdrogi@gmail.com

Przedmiot opracowania: Poprawa bezpieczeństwa poprzez budowę drogi dojazdowej do wyznaczonej osiedla w Radlu Nadwiślańskiej

Projektował: mgr inż. Łukasz Ramaszuk, ogr., bud. nr BWK/0008/PWOD/17

Sprawdził: mgr inż. Jarosław Bielec, ogr., bud. nr BWK/0037/PWOD/13

Data: 01.2020

Przekrój poprzeczny: Profil podłużny

Skala: 1:500 / 1:100

Arkusz: 4 z 5

Zakład: Projekt wykonawczy

Branża: Inżynieryjna drogowa

UWAGI:
1. Projekt jest zgodny Prawem budowlanym (Dz.U. 94.Z4.423). Wszystkie informacje zawarte w tym projekcie (dotyczące wymiarów, rzędnych, kształtu, ilości, jakości, itp.) należy sprawdzić przed rozpoczęciem robót. Wykonawca ma obowiązek z należytą starannością przed robotami sprawdzić wymiary i rzędne.
2. Wykonawca ma obowiązek sprawdzić dokumentację projektową i przedstawić wykonawcy w zakresie zabezpieczenia wykonania projektu przed ewentualnymi niedokładnościami i przedstawić zamawiającemu wykonawcy w zakresie zabezpieczenia robót.
3. Wykaz i opis materiałów w wykaz materiałów wraz z opisem, wymaganą jakością, wymaganiami technicznymi, wymaganiami dotyczącymi przechowywania i transportu materiałów, wymaganiami dotyczącymi badań.