



ZARYS BUDYNKU W RZUCIE

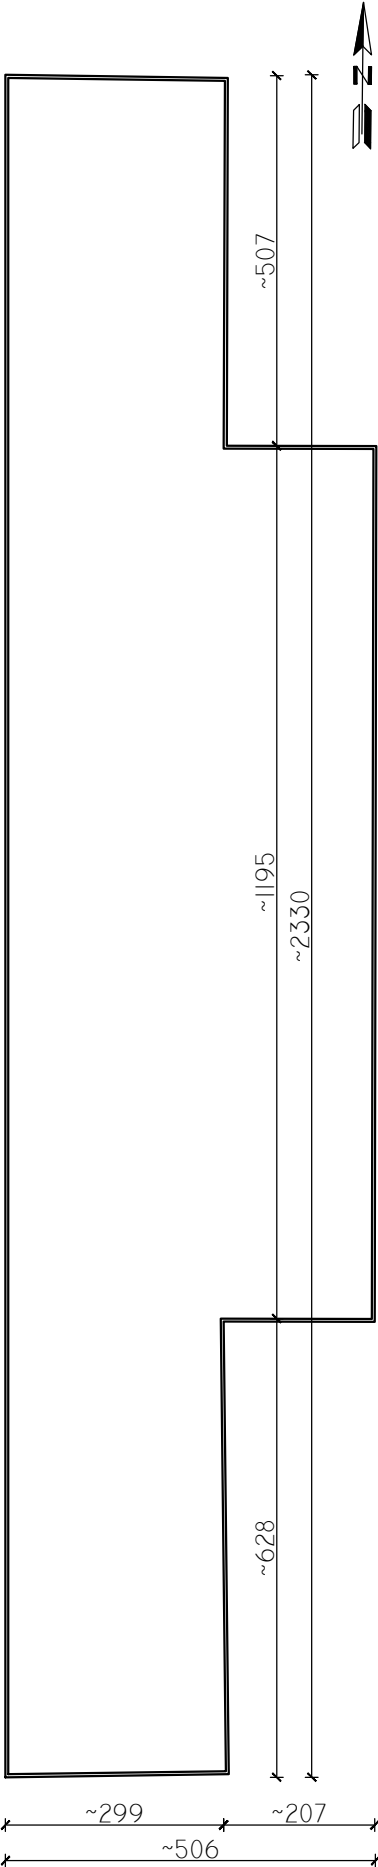

ELEWACJA PÓŁNOCNA

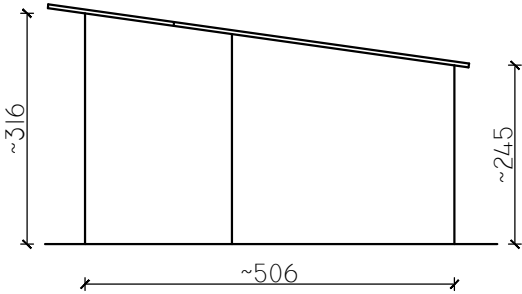

UWAGA: Budynek przeznaczony do rozbiórki, w rzucie nieregularny, podano wymiary przybliżone.

"PRO-DETAN" s.c.		BIURO PROJEKTÓW 25-421 Kielce, ul. Morcinka 27B tel. 41 369 10 98				
ZADANIE:		Projekt rozbiórki budynku gospodarczego zlokalizowanego na działce 72/1205 w Rudzie Malenieckiej				
ADRES:		działka 72/1205 w Rudzie Malenieckiej		BRANŻA: KONSTRUKCJA		
NAZWA ZARYS BUDYNKU W RZUCIE, RYSUNKU: ELEWACJA PÓŁNOCNA						
Projektował: inż. Andrzej Grudzień		Specjalność KONSTRUKCJE BUDOWLANE	Nr upraw. KL-230/90	Podpis	Data 09.2019 r.	SKALA: -
Opracował: inż. Wojciech Król						Rys. nr:
						K-1