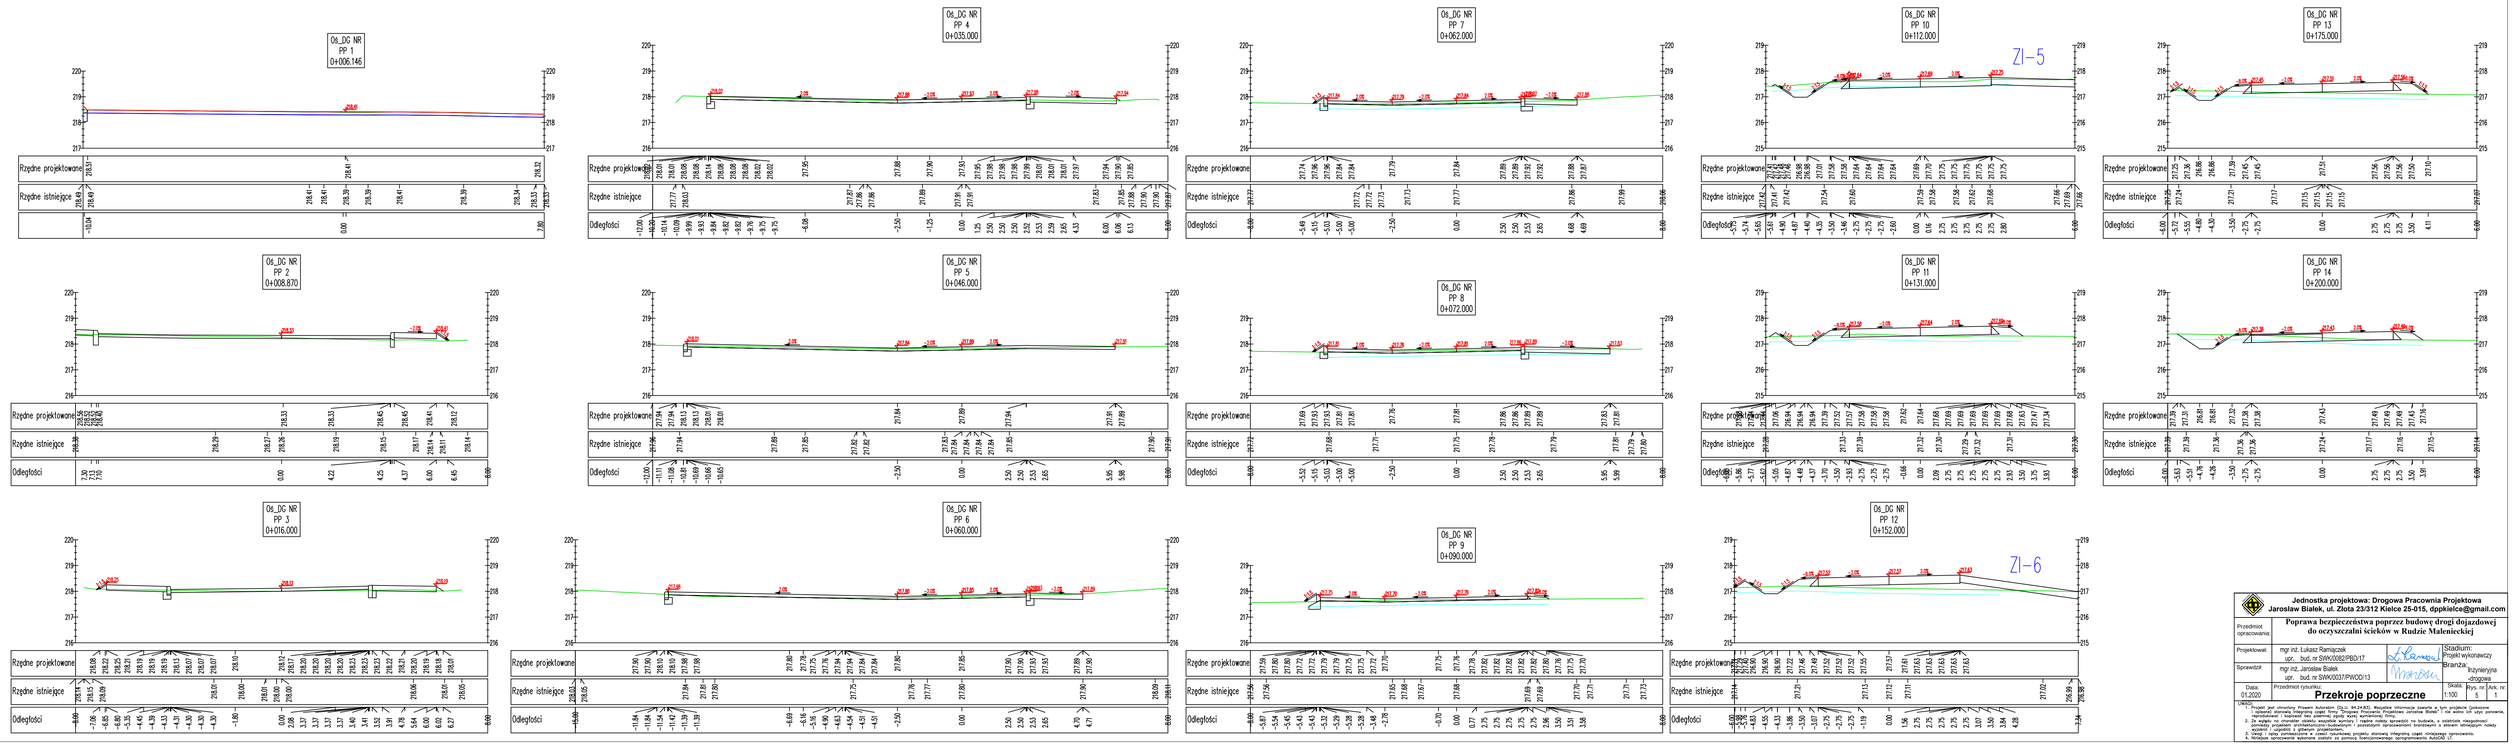

Przedmiot opracowania:	**Jednostka projektowa: Drogowa Pracownia Projektowa Jarosław Białek, ul. Złota 23/312 Kielce 25-015, dppkielce@gmail.com** **Poprawa bezpieczeństwa poprzez budowę dróg dojazdowej do oczyszczalni ścieków w Rudzie Malenieckiej**
Projektował:	mgr inż. Łukasz Ramiączek upr. bud. nr SWK0082/PBD/17
Sprawdził:	mgr inż. Jarosław Białek upr. bud. nr SWK0037/PWOD/13
Data: 01.2020	Przedmiot rysunku: **Przekroje poprzeczne**
Stadium: Projekt wykonawczy	
Branża: Inżynieryjna -drogowa	
Skala: 1:100	Rys. nr: 5
Ark. nr: 1	

UWAGI:
1. Projekt jest chroniony Prawem Autorskim (Dz.U. 94,24,83). Wszystkie informacje zawarte w tym projekcie (jakiejkolwiek opisowej, obliczeniowej, kosztorysowej czy graficznej) firmy "Drogowa Pracownia Projektowa Jarosław Białek" i nie wolno ich ujawniać, reprodukować i kopiować bez pisemnej zgody firmy wyrządzającej szkodę.
2. Projekt wykonawczy opracowany na podstawie projektu budowlanego. Wszystkie wprowadzone na budowie, a zatrzymane nieprzyjmowane przez projektanta architektoniczno-budowlanych i posiadających opracowywanie branżowych a stanem aktualnym nowej wyzwoli i uzgodnień z głównym projektantem.
3. Projekt wykonawczy opracowany na podstawie projektu, projektu stanowią integralną część, obowiązują opracowania.
4. Wszystkie opracowania wykonane zostaną na pomocą komputerowego oprogramowania AutoCAD 13.