Jednostka projektowa: Drogowa Pracownia Projektowa
Jarosław Białek, ul. Złota 23/312 Kielce 25-015, dppkielce@gmail.com

Przedmiot opracowania:	**Poprawa bezpieczeństwa poprzez budowę drogi dojazdowej do oczyszczalni ścieków w Rudzie Maleniec kiej**
Projektował:	mgr inż. Łukasz Ramiączek upr. bud. nr SWK/0082/PBD/17
Sprawdził:	mgr inż. Jarosław Białek upr. bud. nr SWK/0037/PWOD/13
Stadium:	Projekt wykonawczy
Branża:	Inżynieryna drogowa
Data: 01.2020	
Przedmiot rysunku:	**Przekroje poprzeczne**
Skala:	1:100
Rys. nr / Ark. nr:	5 / 3
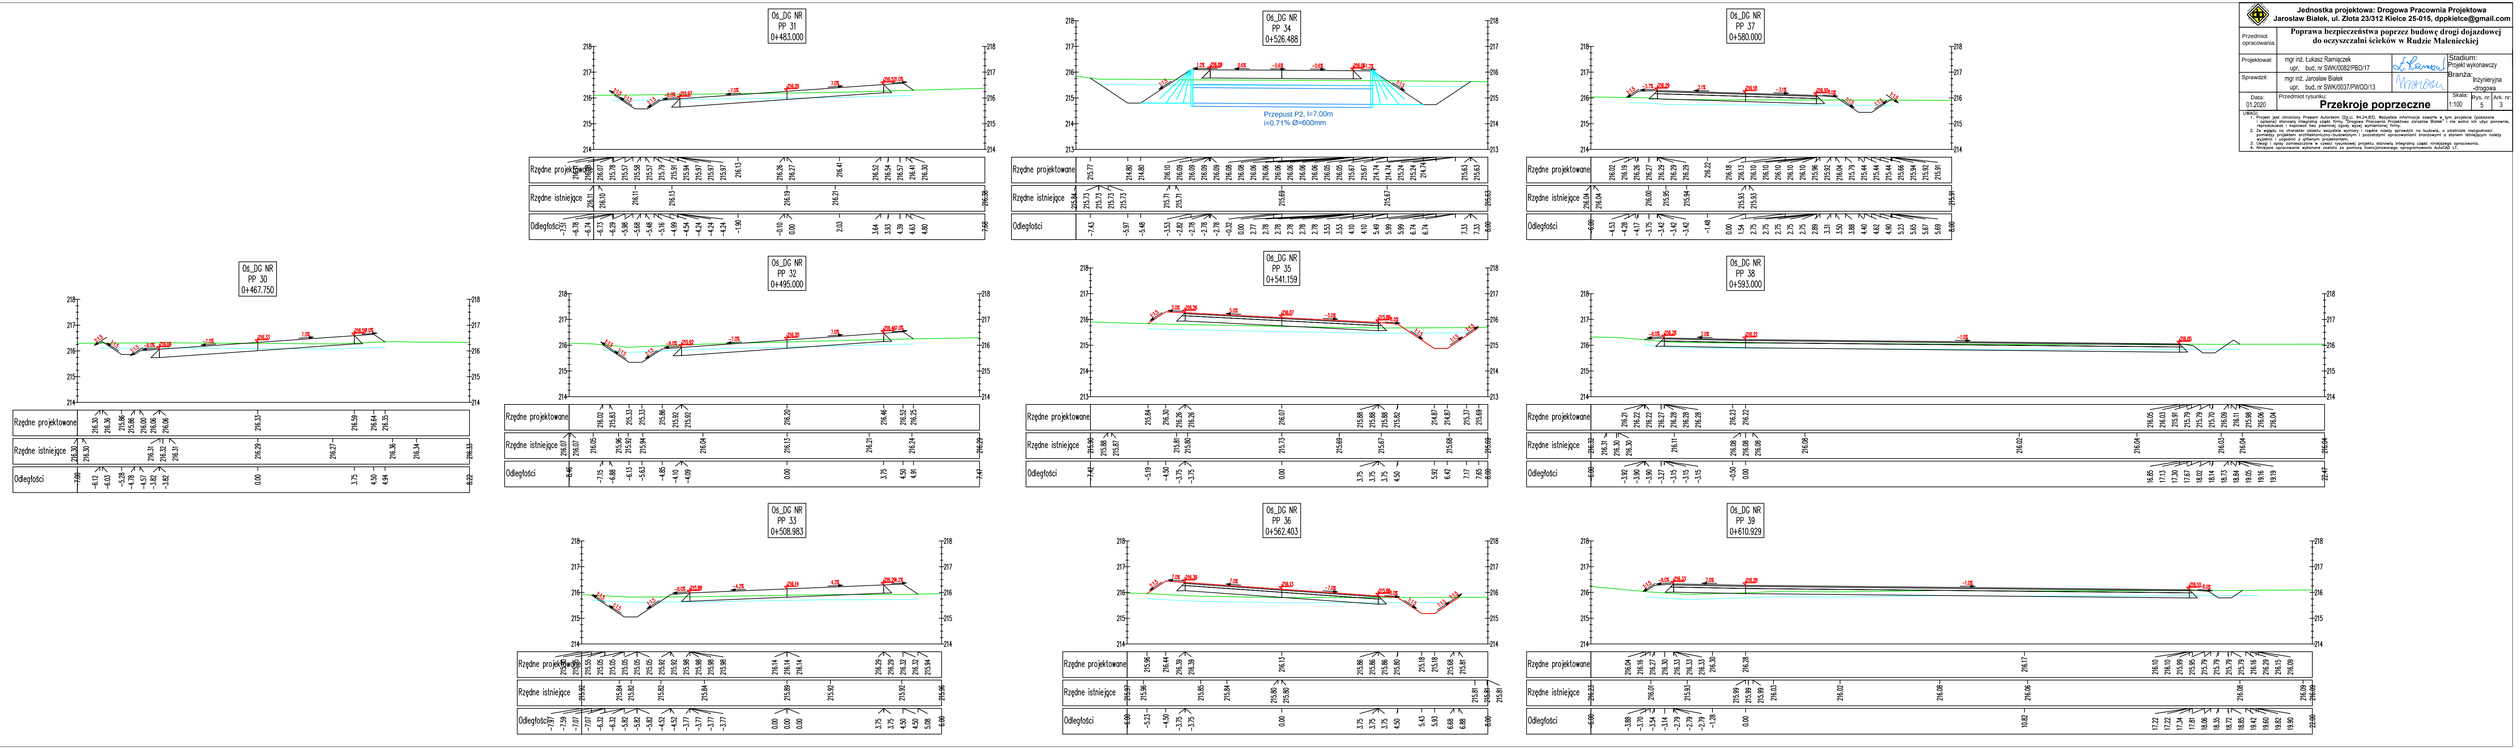
UWAGI:
1. Projekt jest chroniony Prawem autorskim (Dz. U. 94,24,83). Wszelkie informacje zawarte w tym projekcie (pomysłów i opisów) stanowią integralną część firmy "Drogowa Pracownia Projektowa Jarosław Białek." nie wolno ich użyć ponownie, zmienić, przekazać osobom trzecim bez pisemnej zgody firmy "Drogowa Pracownia Projektowa Jarosław Białek."
2. Za wyjątki od obowiązer stosto wszelkie wyminy i rzędne nodeły sprawdzić na budowie, a ostatnie zinformować projektanta projektem architektoniczno-budowlanym i pozostałymi opracowaniami branżowymi a stanem faktycznym nodely przed rozpoczęciem robót budowlanych.
3. Uwagi i tablice zamieszczone w części tekstowej projektu stanowią integralną część niniejszego opracowania.
4. Niniejsze opracowanie wykonane zostało za pomocą licencjonowanego oprogramowania AutoCAD LT.