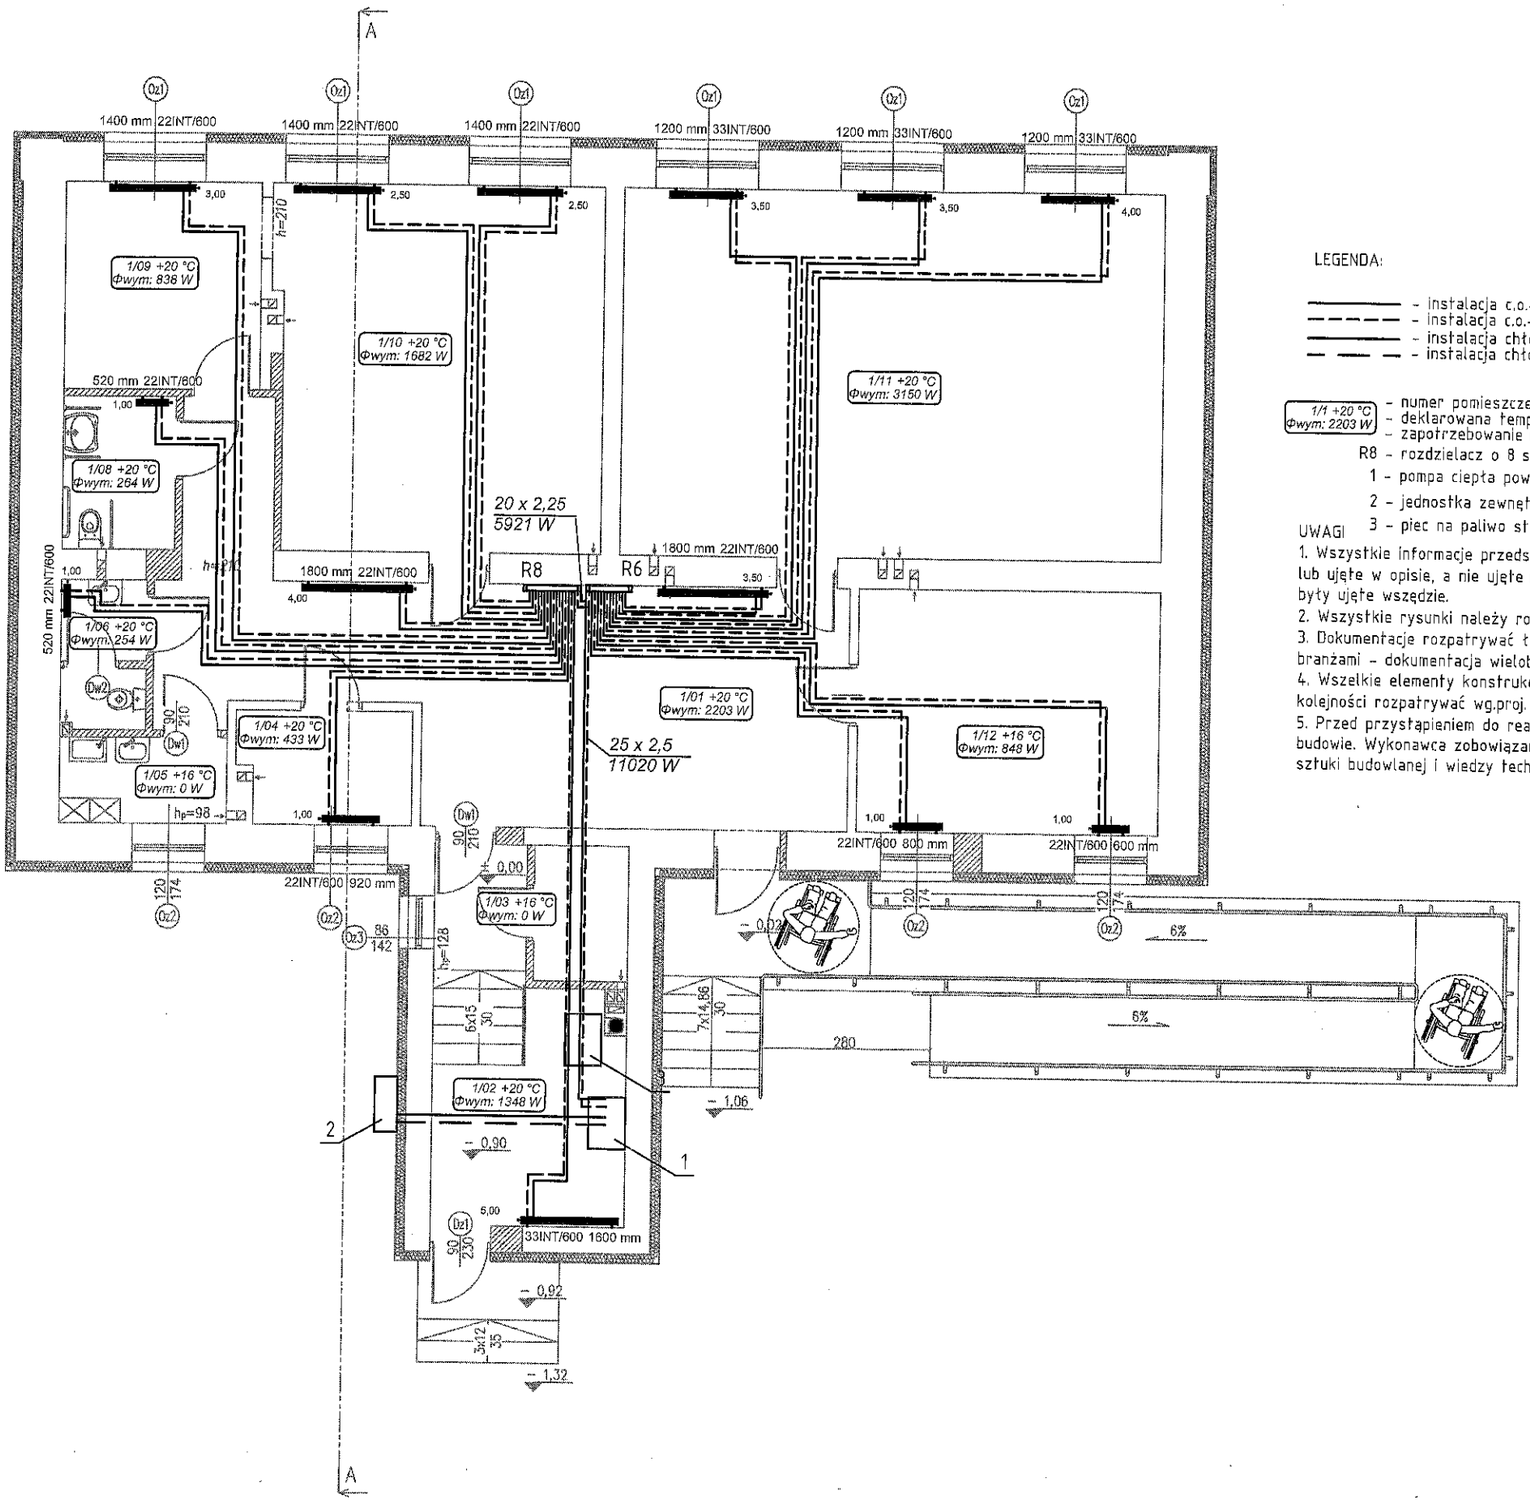

LEGENDA:

- instalacja c.o.- zasilanie
- instalacja c.o.- powrót
- instalacja chłodnicza - zasilanie
- instalacja chłodnicza - powrót

1/1 +20 °C, Φwym: 2203 W
- numer pomieszczenia
- deklarowana temperatura w pomieszczeniu - 20°C
- zapotrzebowanie na ciepło pomieszczenia w [W]

R8 - rozdzielacz o 8 sekcjach

1 - pompa ciepła powietrze/woda, moduł wewnętrzny typ. MIV-4 V200/E, prod. DeDietrich

2 - jednostka zewnętrzna AWHP 16 TR - 4, prod. DeDietrich o mocy 14,65kW

3 - piec na paliwo stałe (pellet) o mocy 24kW

UWAGI

1. Wszystkie informacje przedstawione na rysunkach, a nie ujęte w opisie lub ujęte w opisie, a nie ujęte na rysunkach należy traktować tak, jakby były ujęte wszędzie.
2. Wszystkie rysunki należy rozpatrywać łącznie z niniejszym rysunkiem
3. Dokumentacje rozpatrywać łącznie z opisem technicznym oraz pozostałymi branżami - dokumentacja wielobranżowa stanowi całość
4. Wszelkie elementy konstrukcyjne oraz instalacyjne w pierwszej kolejności rozpatrywać wg.proj. branżowych.
5. Przed przystąpieniem do realizacji wszystkie wymiary należy sprawdzić na budowie. Wykonawca zobowiązany jest do wykonania prac zgodnie z zasadami sztuki budowlanej i wiedzy technicznej

Inwestycja

PRZEBUDOWA
BYŁEJ SZKOŁY PODSTAWOWEJ
W KOLISZOWACH ORAZ ZMIANA SPOSOBU
UŻYTKOWANIA BUDYNKU WRAZ Z BUDOWĄ
INFRASTRUKTURY TECHNICZNEJ
26-242 Ruda Maleniecka, Koliszowy
działka nr ewidencyjny 1628
obręb ewiden. 0006 Koliszowy,
jednostka ewiden. 260505_2 Ruda Maleniecka

Inwestor

Gmina Ruda Maleniecka
Ruda Maleniecka 99, 26-242 Ruda Maleniecka

Biuro projektowe

MDOM
PROJEKTY BUDOWLANE

Pracownia Projektowa MDOM
Michał Pawlikowski
ul. Piłsudskiego 32, 26-200 Końskie
(wejście od ul. Targowej)
tel. 782 683 751, 723 329 944
e-mail: pbm-dom@o2.pl

Opracowanie

	Imię i nazwisko	Nr upr.	Podpis
Projektował	mgr inż. Dorota Szywała	SWK/0047/POOS/05	
Opracował	inż. Klaudia Wąsik	-	
Opracował	mgr inż. Dominika Ludynia	-	
Sprawdził	inż. Monika Burczyn	SWK/0134/PWOS/04	

Stadium	Skala
PROJEKT BUDOWLANY	1:100
Branża: SANITARNA	Data: 12.2018

Obiekt: BUDYNEK UŻYTECZNOŚCI PUBLICZNEJ

Przedmiot rysunku

RZUT PRZYZIEMIA. INSTALACJA C.O.

Nr rys. Stadium/Branża/Nr rysunku/Rewizja

PB - S - 03S