Załącznik Nr 11 do SWZ

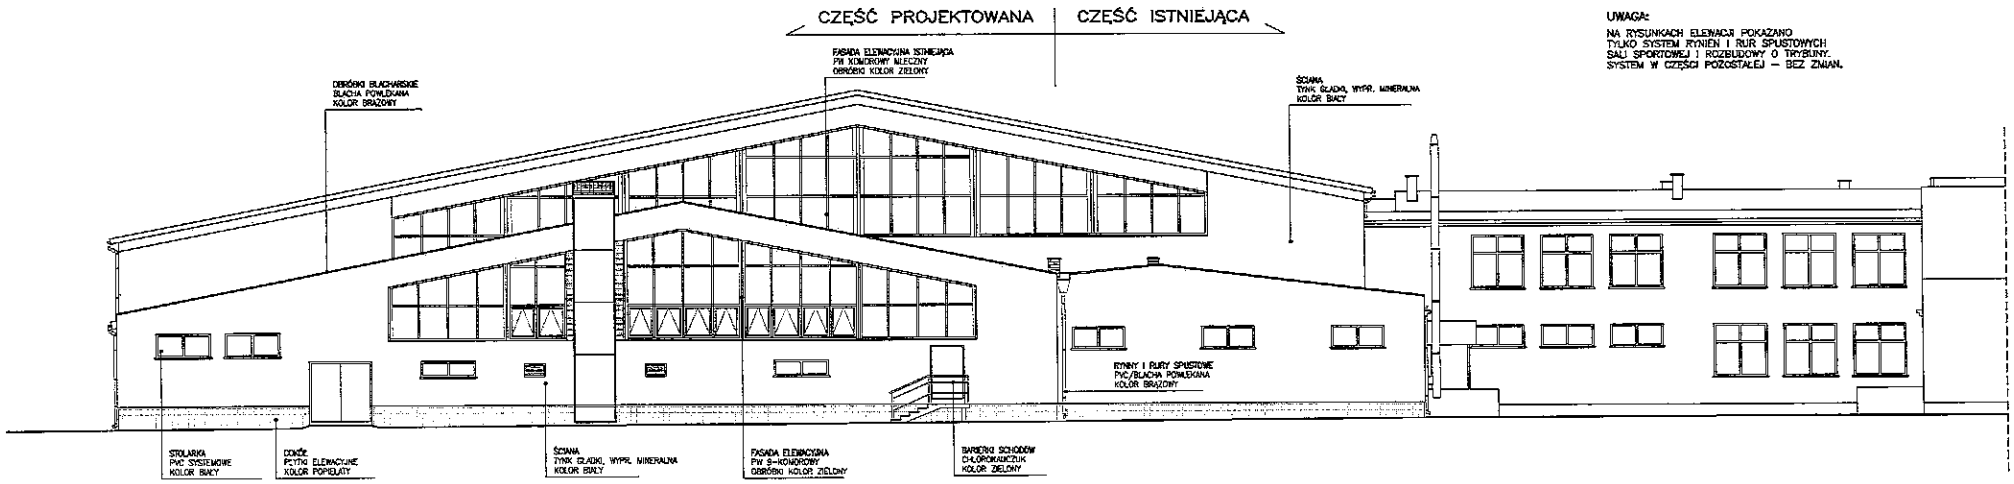

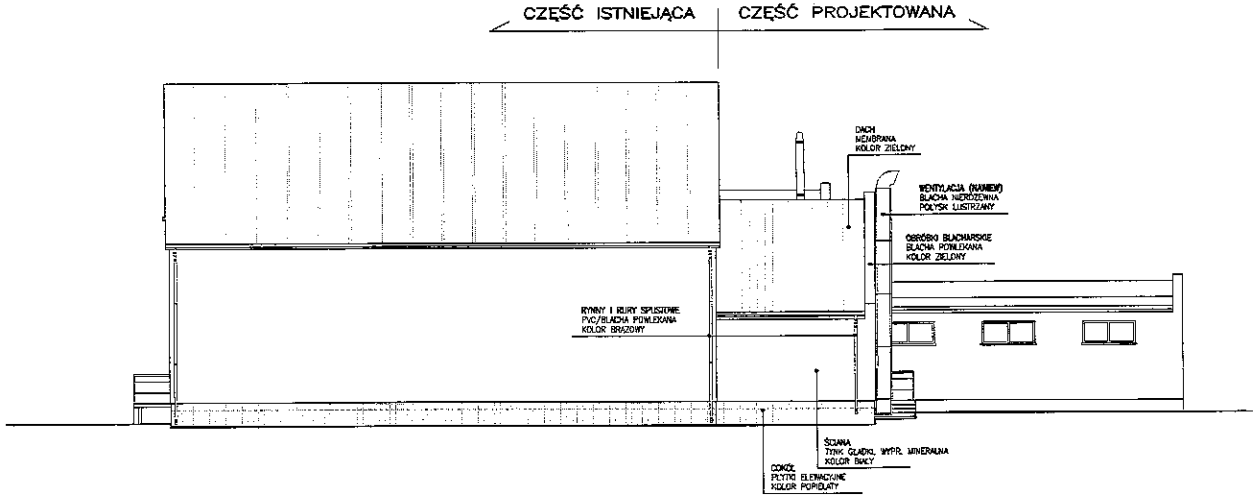

PRZEBUDOWA, NADBUDOWA I ROZBUDOWA SALI GIMNASTYCZNEJ O TRYBUNY I ZAPLECZE SOCJALNE WRAZ Z NIEZBĘDNĄ INFRASTRUKTURĄ TECHNICZNĄ	
GMINA RUDA ŚLĄSKA 32.18/7 OBR.0012 RUDA M. GMINA RUDA ŚLĄSKA	GMINA RUDA ŚLĄSKA 29-242 RUDA ŚLĄSKA 99A
ELEWACJE "W, "S	ARCHITEKTURA
KONCEPT PRACOWNIA PROJEKTOWA EWA PIECH-GAJ Wodzimierzów, Energetyczna 43, 97-330 Sulejów NIP 771-235-37-55 e-mail: ewapiech@o2.mail.com	
Ewa Piech-Gaj nr. ew. ewidencyjny 3/96-GAJ/2004/12	PIECH
Tomasz Kacp nr. ew. ewidencyjny 01/w/35-0/2010	PIECH
listopad 2016 r.	
1:100	
40,00x20,24 m.b.p.m.	P.B-K. 841x1120
A-9	