
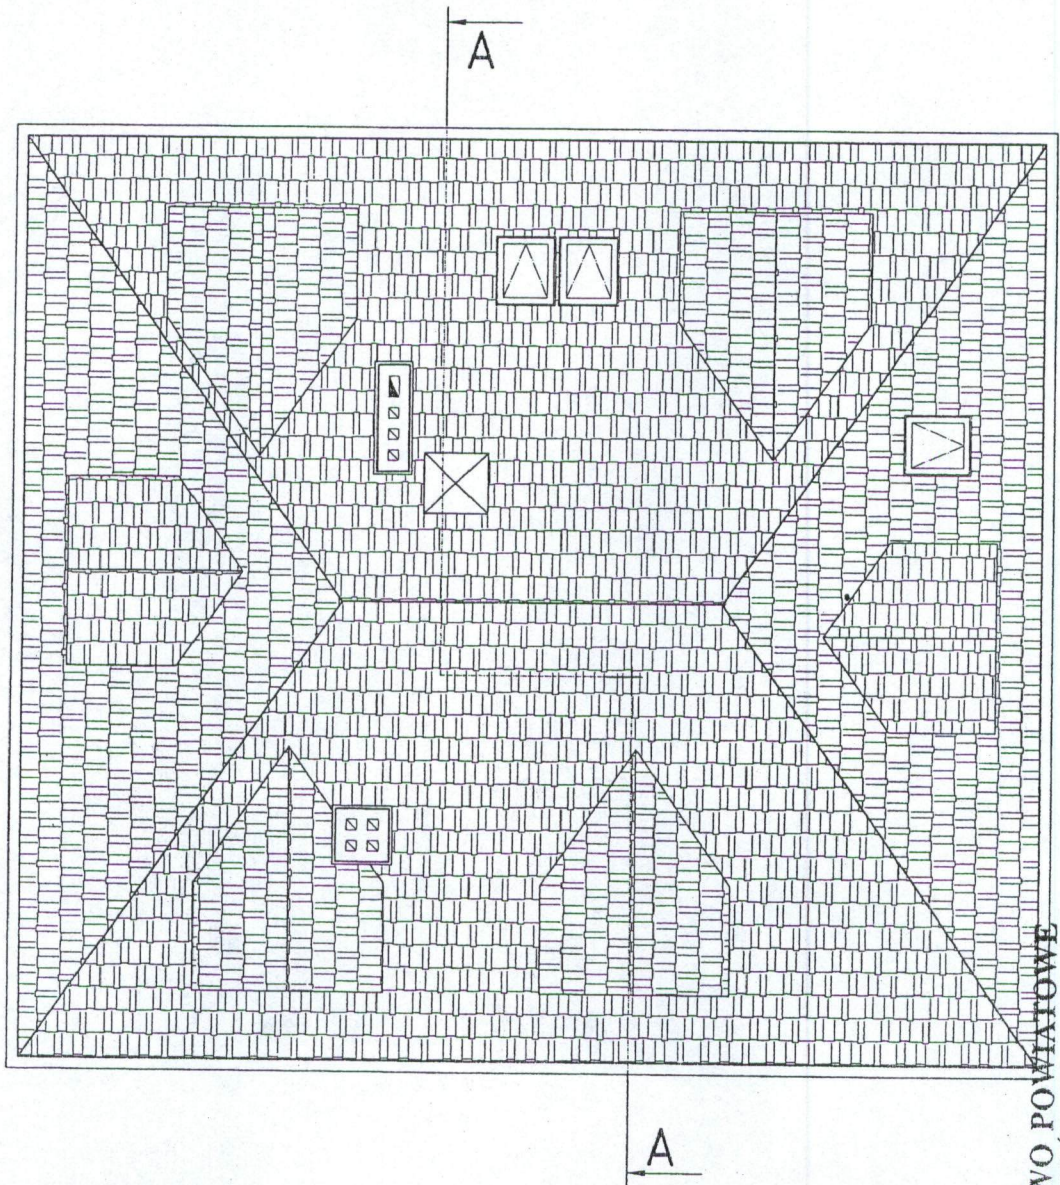


WIDOK DACHU

skala 1:100

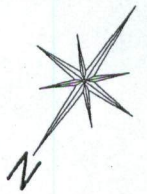


STAROSTWO POWIATOWE
w KOŃSKICH
Wydział Budownictwa i Gospodarki
Przestrzennej
ul. 100 Końskie, III, Stacja 2

Jednostka projektowa:	P.P.U.H. "PROJEKT" UL. 1-GO MAJA 6, 26-200 KOŃSKIE NIP 658-167-10-40 REGON 260076085 /TEL. 0509 623 090/		Stadium: Projekt budowlany
Obiekt (nazwa): Adres:	DOM LUDOWY CIEKLIŃSKO, DZ. NR 807/26 - 242 RUDA MALENIECKA		Skala: 1:100
Projektant: Nr. uprawnień:	Igor Szupłat 83/79	Specjalność: Architektoniczna	Data: 12.2007
Sprawdający: Nr. uprawnień:	Ryszard Dąbrowski 36/KL/75	Specjalność: Architektoniczna	Data: 12.2007
Tytuł rysunku:	WIDOK DACHU		Nr rysunku: PB/08

PRZEKRÓJ A - A

1:50

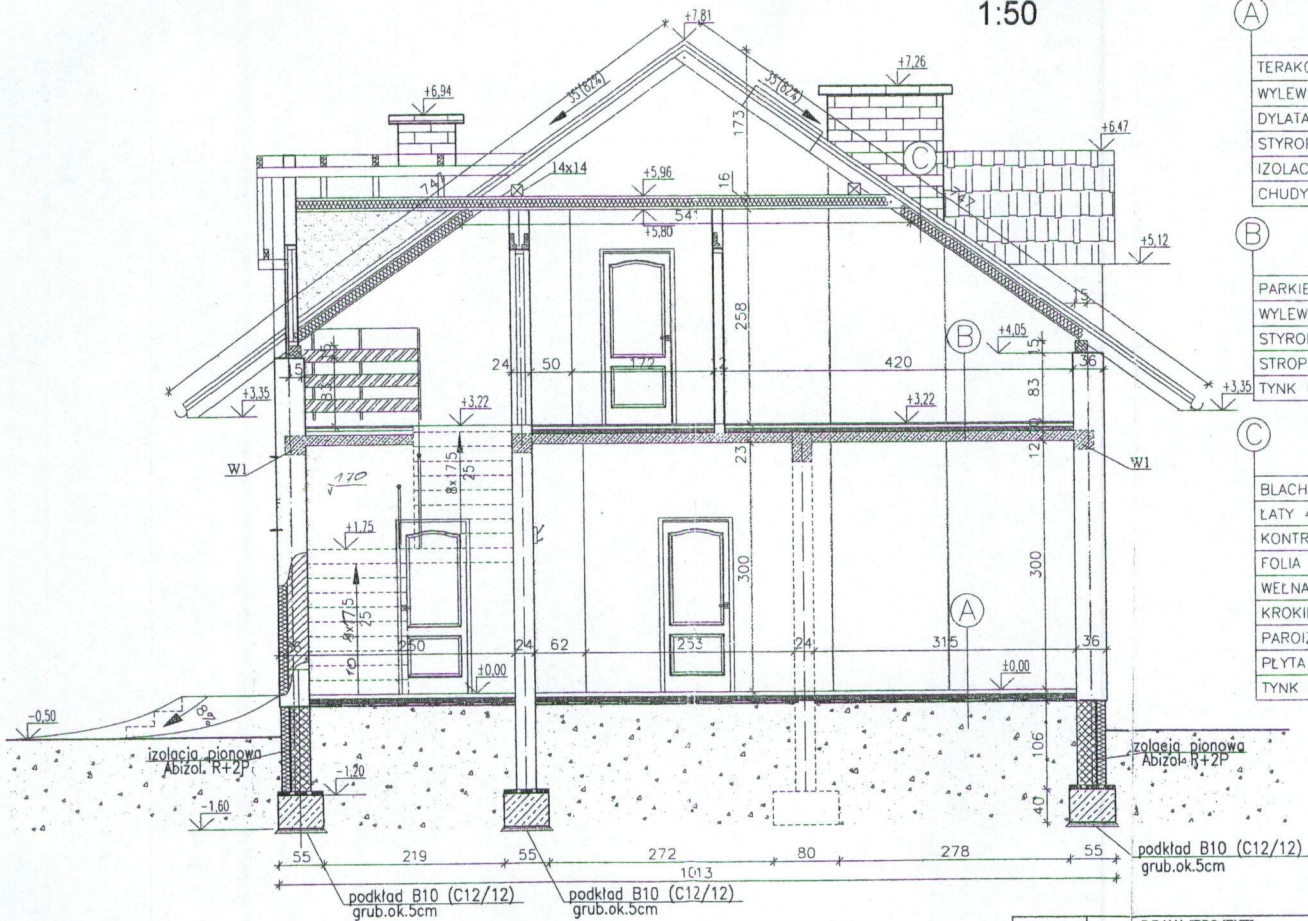


(A)	TERAKOTA
	WYLEWKA gr.5cm
	DYLATACJA -WARSTWA PAPY
	STYROPIAN gr.10cm
	IZOLACJA PRZECIWWILGOCIOWA
	CHUDY BETON gr.8cm
(B)	PARKIET
	WYLEWKA gr.4cm
	STYROPIAN gr.5cm
	STROP ŻELBETOWY gr.12cm
	TYNK CEM.-WAP. gr.1,5cm
(C)	BLACHODACHÓWKA T40 gr.1 mm
	ŁATY 40x70 co 30cm
	KONTRŁATY 20x50
	FOLIA PAROPRZEPUSZAJĄCA FWK
	WEŁNA MINERALNA gr.16cm
	KROKIEW 70x140
	PAROIZOLACJA
	PLYTA GIPS -KARTON
	TYNK CEM.-WAP. gr.1,5cm

STAROSTWO POWIATOWE
W KONSZCZACH
Wydział Budownictwa i Gospodarki
Przemysłowej
Pracownia
74-700 Konszkie, ul. Słowackiego

Jednostka projektowa:	P.P.U.H. "PROJEKT" UL. 1-GO MAJA 6, 28-200 KORSKIE NIP 658-137-10-40 REGON 280079085 / TEL. 0509 623 060	Skala:	Projekt budowlany
Obiekt (nazwa):	DOM LUDOWY	Skala:	1:50
Adres:	CIEKLIŃSKO, DZ. NR 807/5-26 - 242 RUDA MALEŃIECKA	Data:	12.2007
Projektant:	Igor Szuplat 63/79	Specjalność:	Architektoniczna
Nr. uprawnień:		Specjalność:	Architektoniczna
Sprawca:	Ryszard Dąbrowski 31/KL/75	Data:	12.2007
Nr. uprawnień:		Data:	12.2007
Tytuł rysunku:	PRZEKRÓJ A - A	Nr rysunku:	PB/03


ELEWACJA PD-WSCH.
skala 1:100

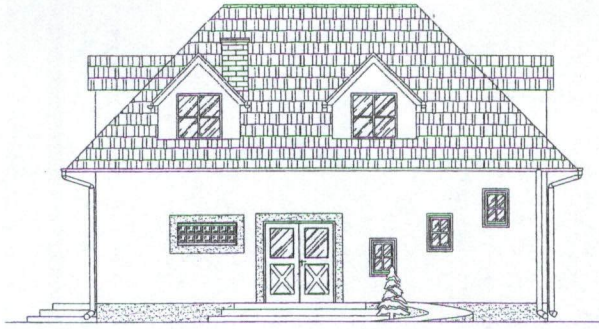


ELEWACJA PN - ZACH.
skala 1:100



ELEWACJA PD-ZACH.
skala 1:100

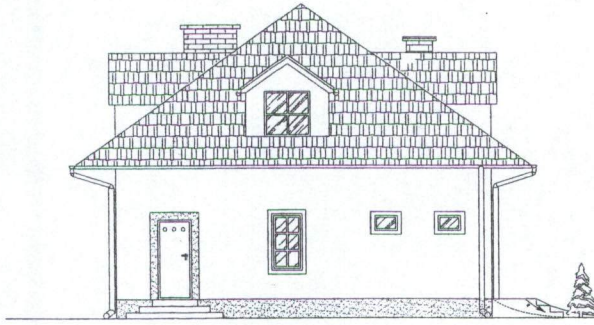

ELEWACJA PN - WSCH.
skala 1:100

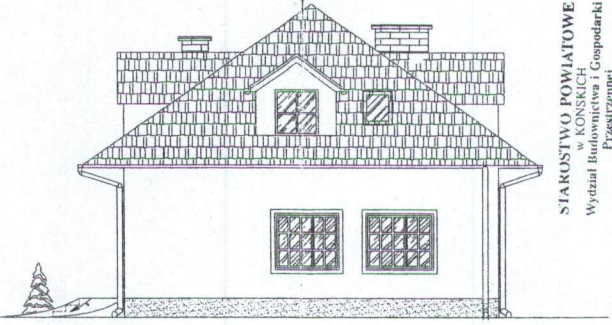

STACJONOWO POWIATOWE
Biuro KONSULTINGOWE
Wydział Budownictwa i Gospodarki
Przestrzennej
26-200 Kordzików, ul. Świerza 7

Jednostka projektowa:	P.P.U.H. "PROJEKT" UL. 1-GO MAJA 6, 26-200 KONSKIE NIP 650-187-10-40 REGON 260778066 / TEL. 0509 623 090/		Stadium Projekt budowlany
Objekt (nazwa):	DOM LUDOWY		Skala: 1:100
Adres:	CIEKLIŃSKO, DZ. NR 807/26 - 242 RUDA MALEŃIECKA		Data: 19.2007
Projektant: Nr. uprawnień:	Igor Szuplat 63/78	Specjalność: Architektoniczna	Data: 12.2007
Sprawdzący: Nr. uprawnień:	Ryszard Dąbrowski 68/KL/75	Specjalność: Architektoniczna	Nr rysunku: PEB/05
Tytuł rysunku:	ELEWACJE		

