


ZAGOSPODAROWANIE ZBIORNIKA WODNEGO W MIEJSCOWOSCI MŁOTKOWICE skala 1:1000

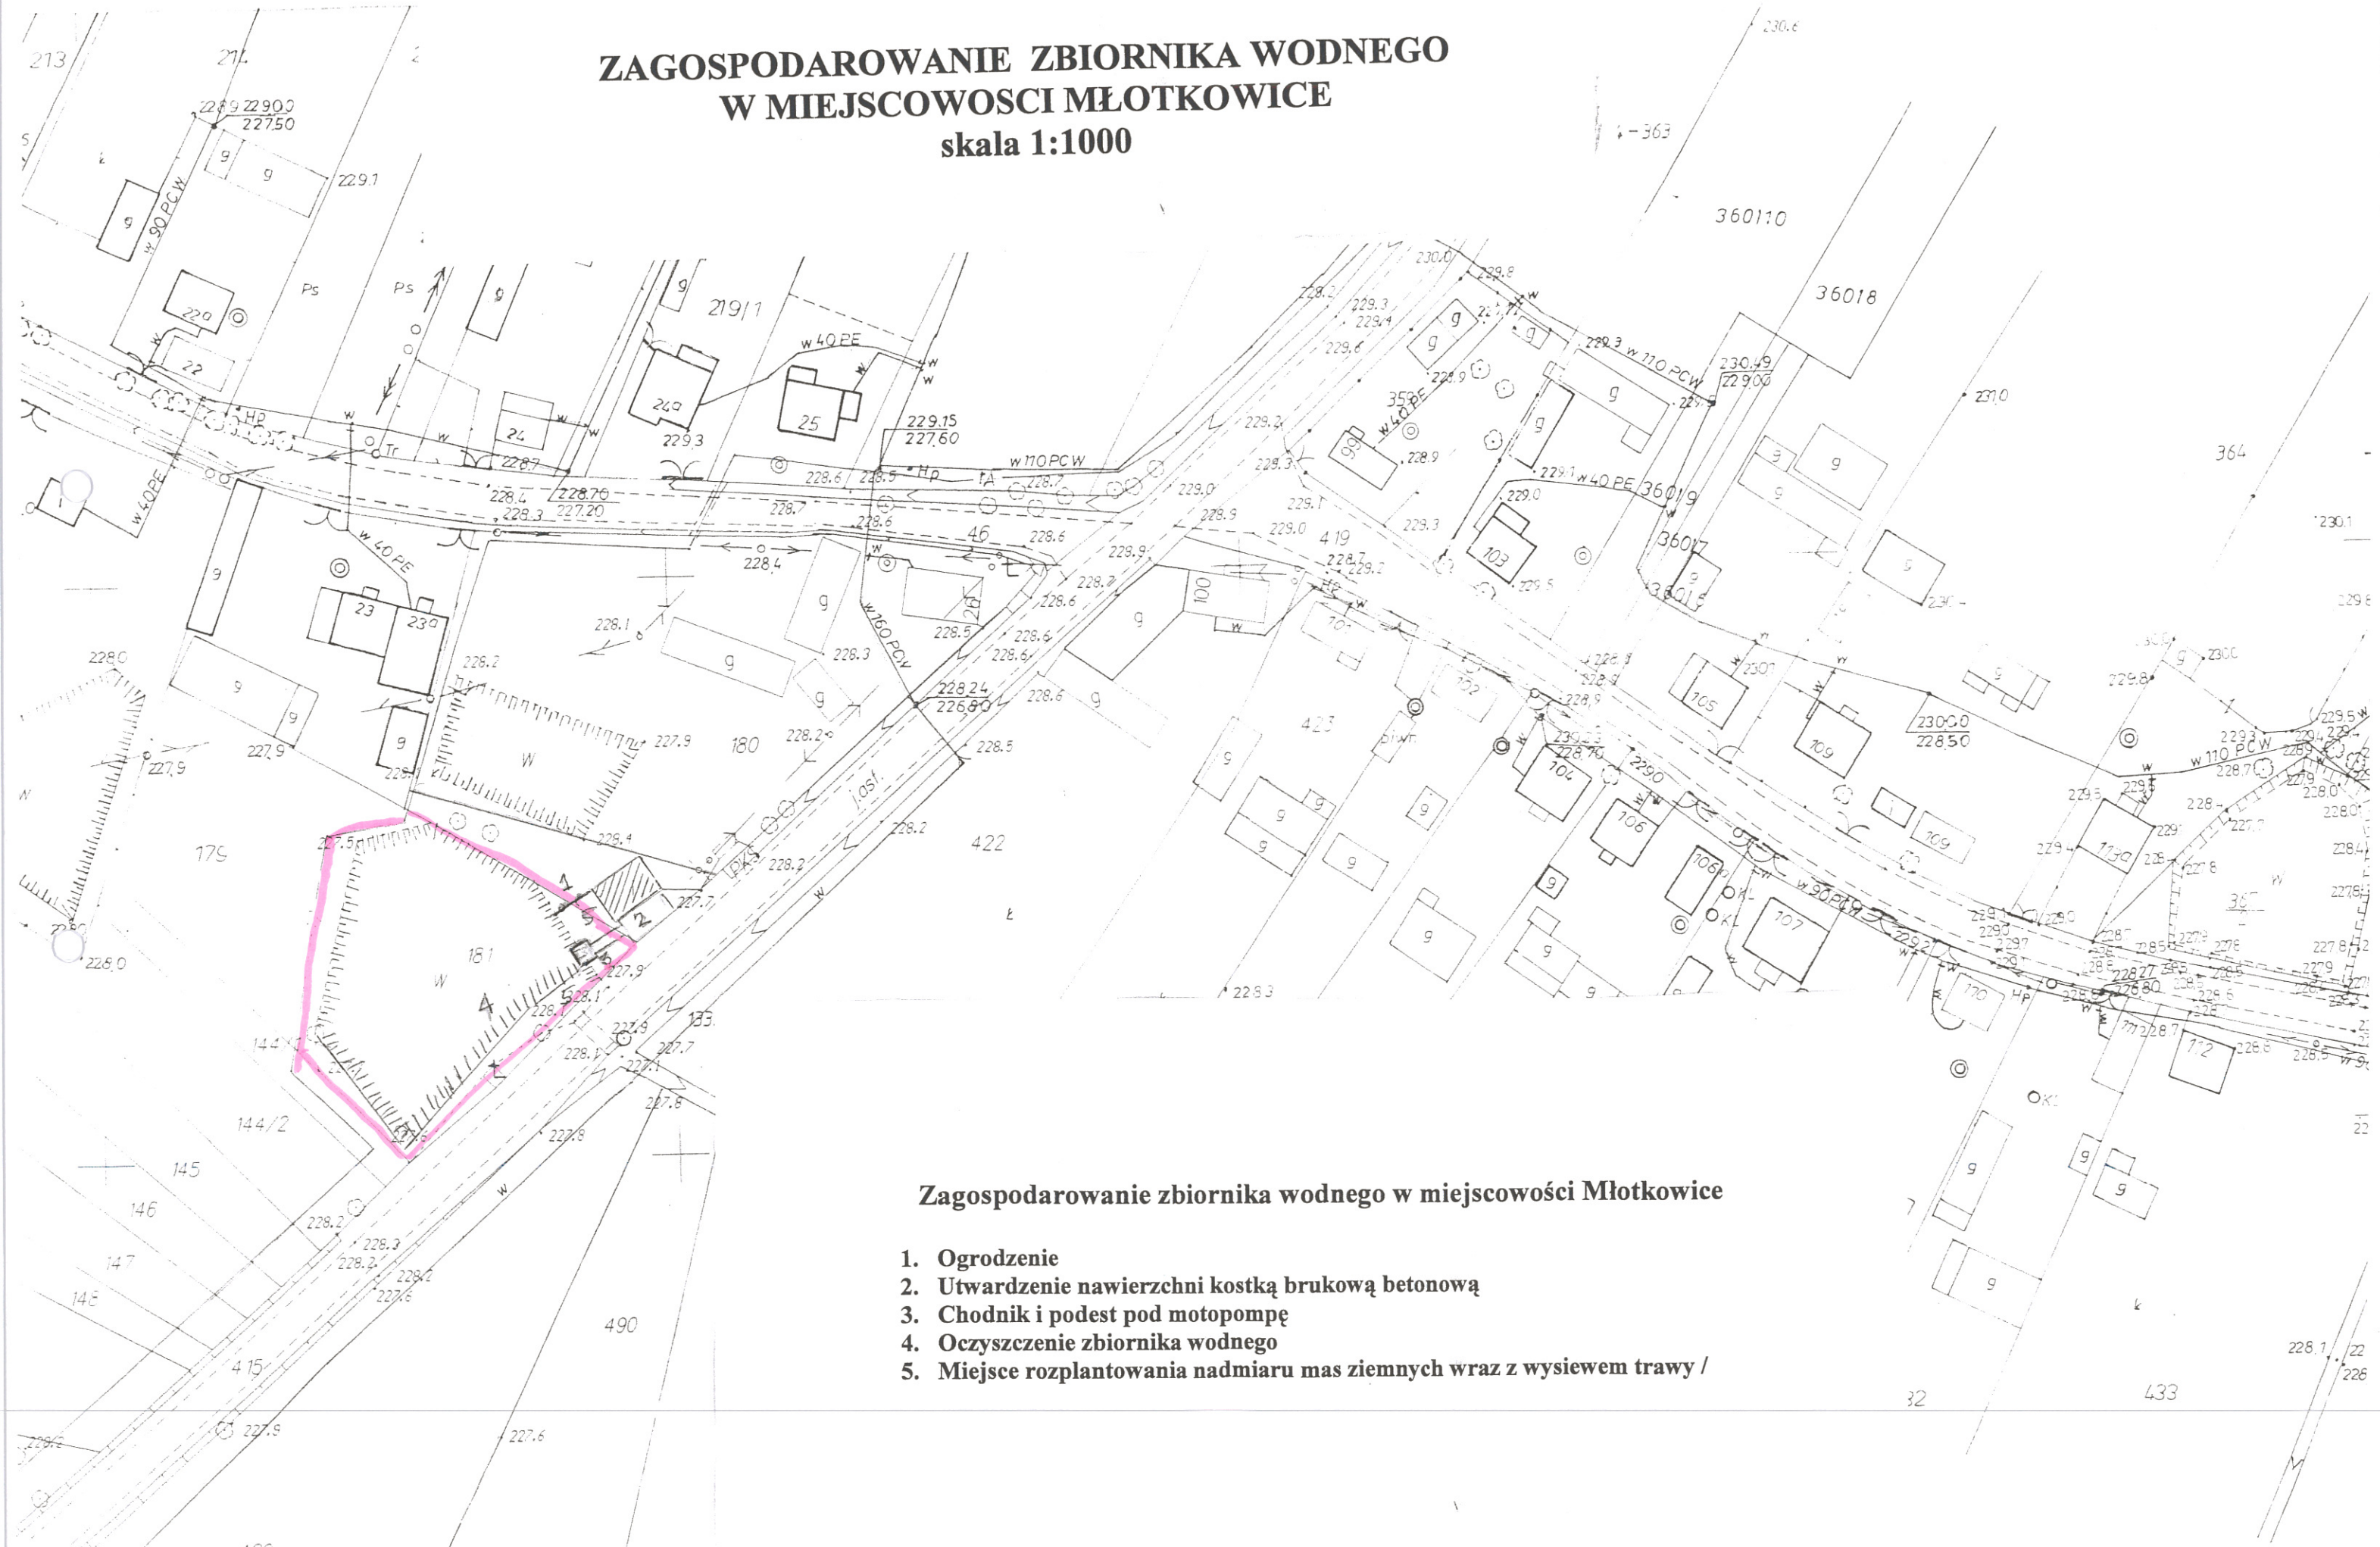

Zagospodarowanie zbiornika wodnego w miejscowości Młotkowie

1. Ogrodzenie
2. Utwardzenie nawierzchni kostką brukową betonową
3. Chodnik i podest pod motopompę
4. Oczyszczenie zbiornika wodnego
5. Miejsce rozplantowania nadmiaru mas ziemnych wraz z wysiewem trawy /