Załącznik Nr 10 do SIWZ

Zastrzega sie jednocześnie, że na obszarze objetym aktualizacją może występować dodatkowe uzbrojenie podziemne, o którego istnieniu nie uzyskano informacji.

Obręb: RUDA MALENIECKA
Gmina: Ruda Maleniecka
Powiat: konecki
Woj.: świętokrzyskie

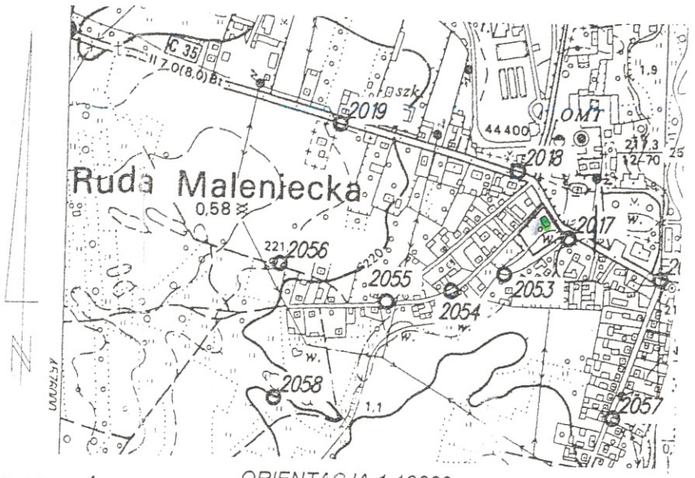

ORIENTACJA 1:10000

MAPA SYTUACYJNO-WYSOKOŚCIOWA do celów projektowych

sekcja nr: 7.149.14.06.4.2
7.149.14.06.4.4

Skala 1:500
Aktualizacja w obrębie działki nr 188
(mapa aktualna w zakresie oznaczonym kolorem czerwonym)

Wykonał w miesiącu wrześniu 2011r.

GEODETA UPRAWNIONY
mgr inż. Robert Milczarz
Nr [illegible] 2010
26-200 Końskie
ul. Warszawska 28/23

BIURO GEODEZJI
Ewa Środa
ul. Łazienna 13 lp. pok. 10
26-200 Końskie tel./fax 041 372 26 65
NIP 658-103-45-40 Regon 290136690
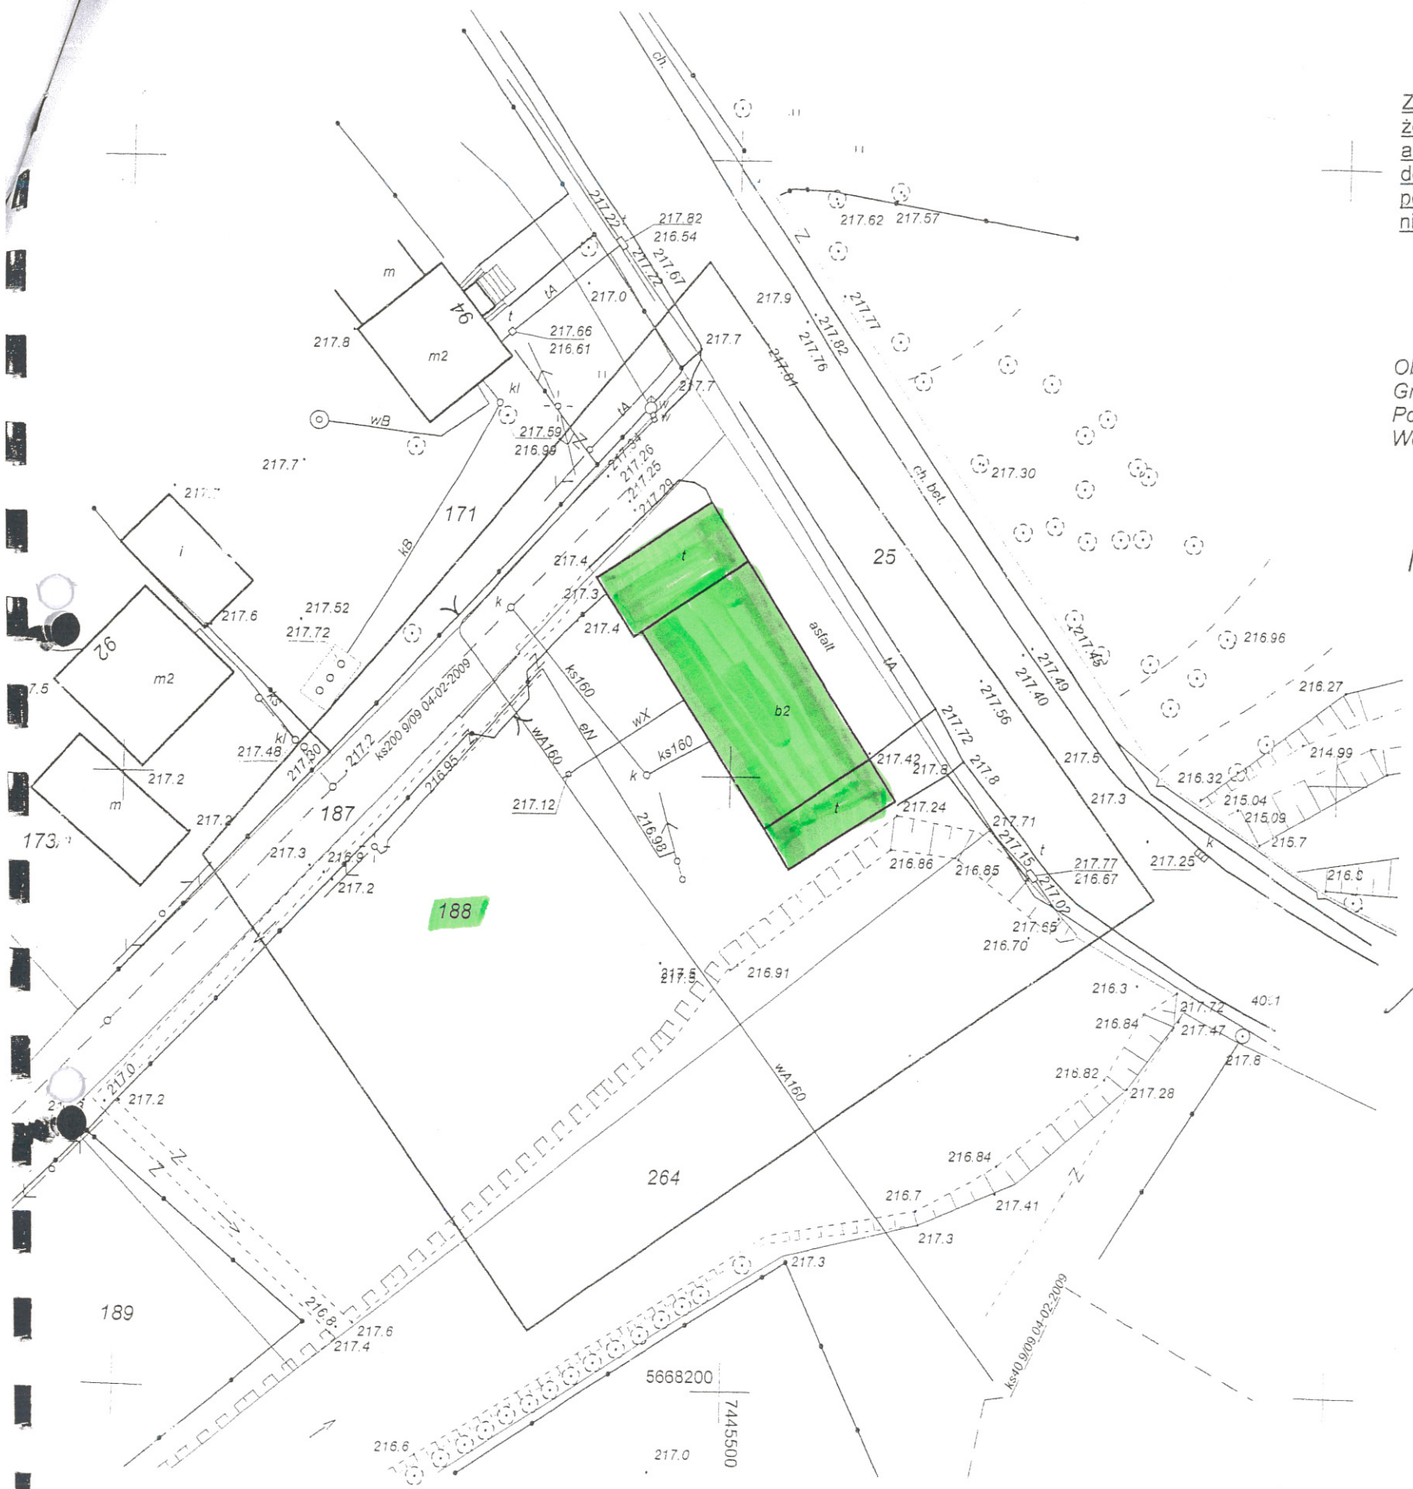
STAROSTWO POWIATOWE
W Końskich
Wydział Geodezji [illegible]
[illegible]
03 PAŹ. 4049-29/2011
03 PAŹ. 2011