Załącznik nr 2

GK.6642.2.73.2017

Poświadcza się zgodność niniejszej kopii z treścią materiału państwowego zasobu geodezyjnego i kartograficznego	
Organ prowadzący państwowy zasób geodezyjny i kartograficzny	STAROSTA KONECKI
Nazwa materiału zasobu	mapa zasadnicza
Identyfikator ewidencyjny materiału zasobu	P.2605.2015.2
Data wykonania kopii	22 MAR 2017
Imię, nazwisko i podpis osoby reprezentującej organ	Z up. STAROSTY inż. Katarzyna Sinkowska

Województwo świętokrzyskie

Powiat konecki

Gmina: Ruda Maleniecka

Miejscowość: Ruda Maleniecka

Mapa Nr 7.149.14.06.2.2 06.2.4

Skala: 1:500

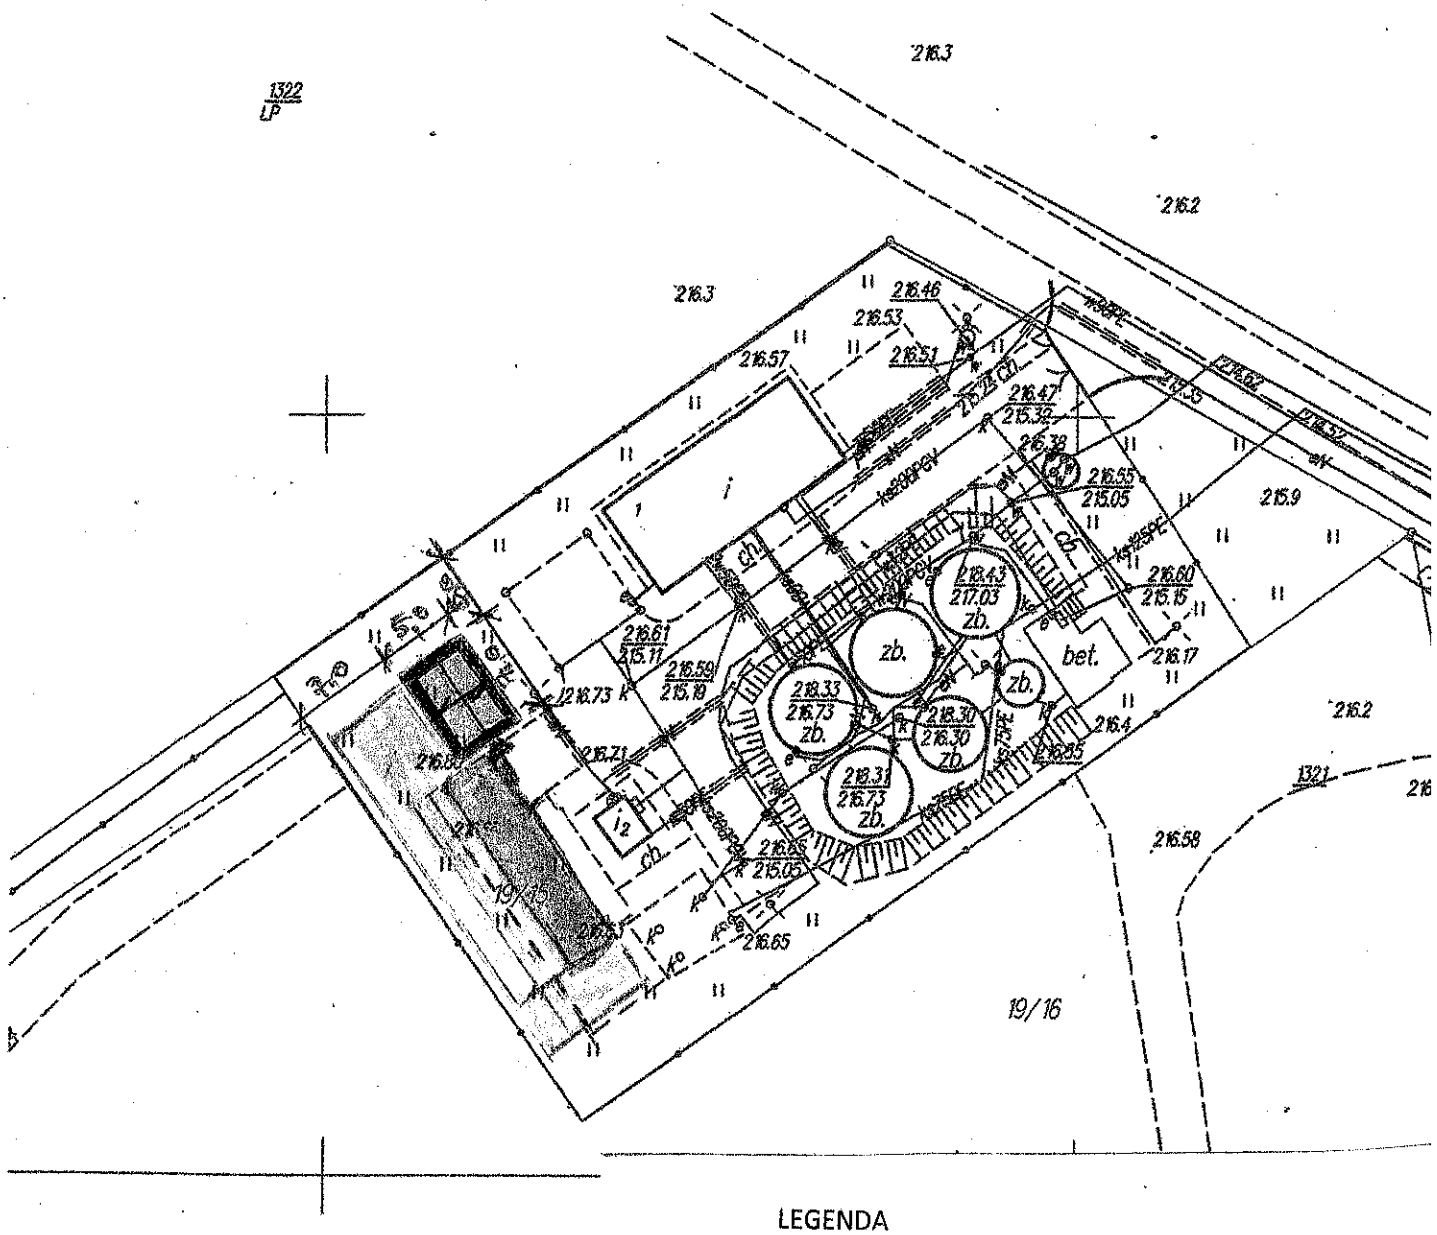

LEGENDA

216.7

217.06

217.07

17.06

Budynek o pow 35 m²

Droga dojazdowa

Teren utwardzenia pod kontenery