


dz. nr ewid. 335

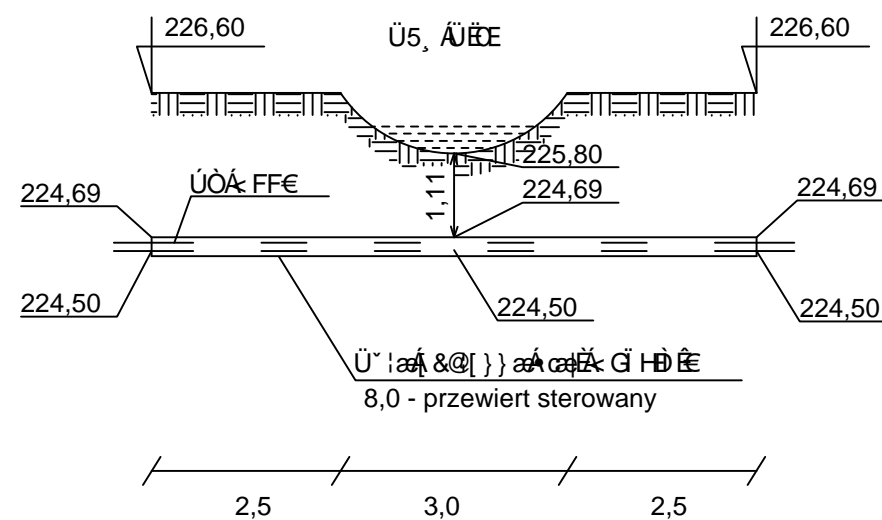

"ADIR" Sp. z o.o. Kielce

Projekt Wykonawczy

Data: 03.2017 r









Rys. 71

Skala
1:100

DE

DE