ujawnionych w księgach wieczystych.

nie jest ujawniony w bazie ewidencji gruntów i budynków.

Wykonał 15.02.2018r.

GEODETA UPRAWNIONY

BIURO GEODEZJI
mgr inż. Hubert Milczarz
26-200 Końskie
Młynek Nieświński, ul. Nadstawna 10
NIP 6581721476 REGON 368448451

2018 -03- 28

STAROSTY

Załącznik Nr 5

WYKAZ OBIEKTÓW MAŁEJ ARCHITEKTURY

L.p.	RODZAJ OBIEKTU
1	HUŚTAWKA PODWÓJNA SZT. 2
2	ZJEŻDŻALNIA 1 SZT.
3	ŁAWKA POJEDYNCZA 2 SZT.
4	STOJAK NA ROWERY 1 SZT.
5	GRILL WOLNOSTOJĄCY 1 SZT.
6	STOLIK DO GRY W SZACHY/WARCABY 1 SZT.
7	LAMPA SOLARNA 2 SZT.
8	POJEMNIK DO SEGREGACJI ODPADÓW 1 SZT.
A	WIATA DREWNIANA 1 SZT.

ABCD-A — GRANICE OPRACOWANIA(OBSZAR ODDZIAŁYWANIA)

BILANS TERENU
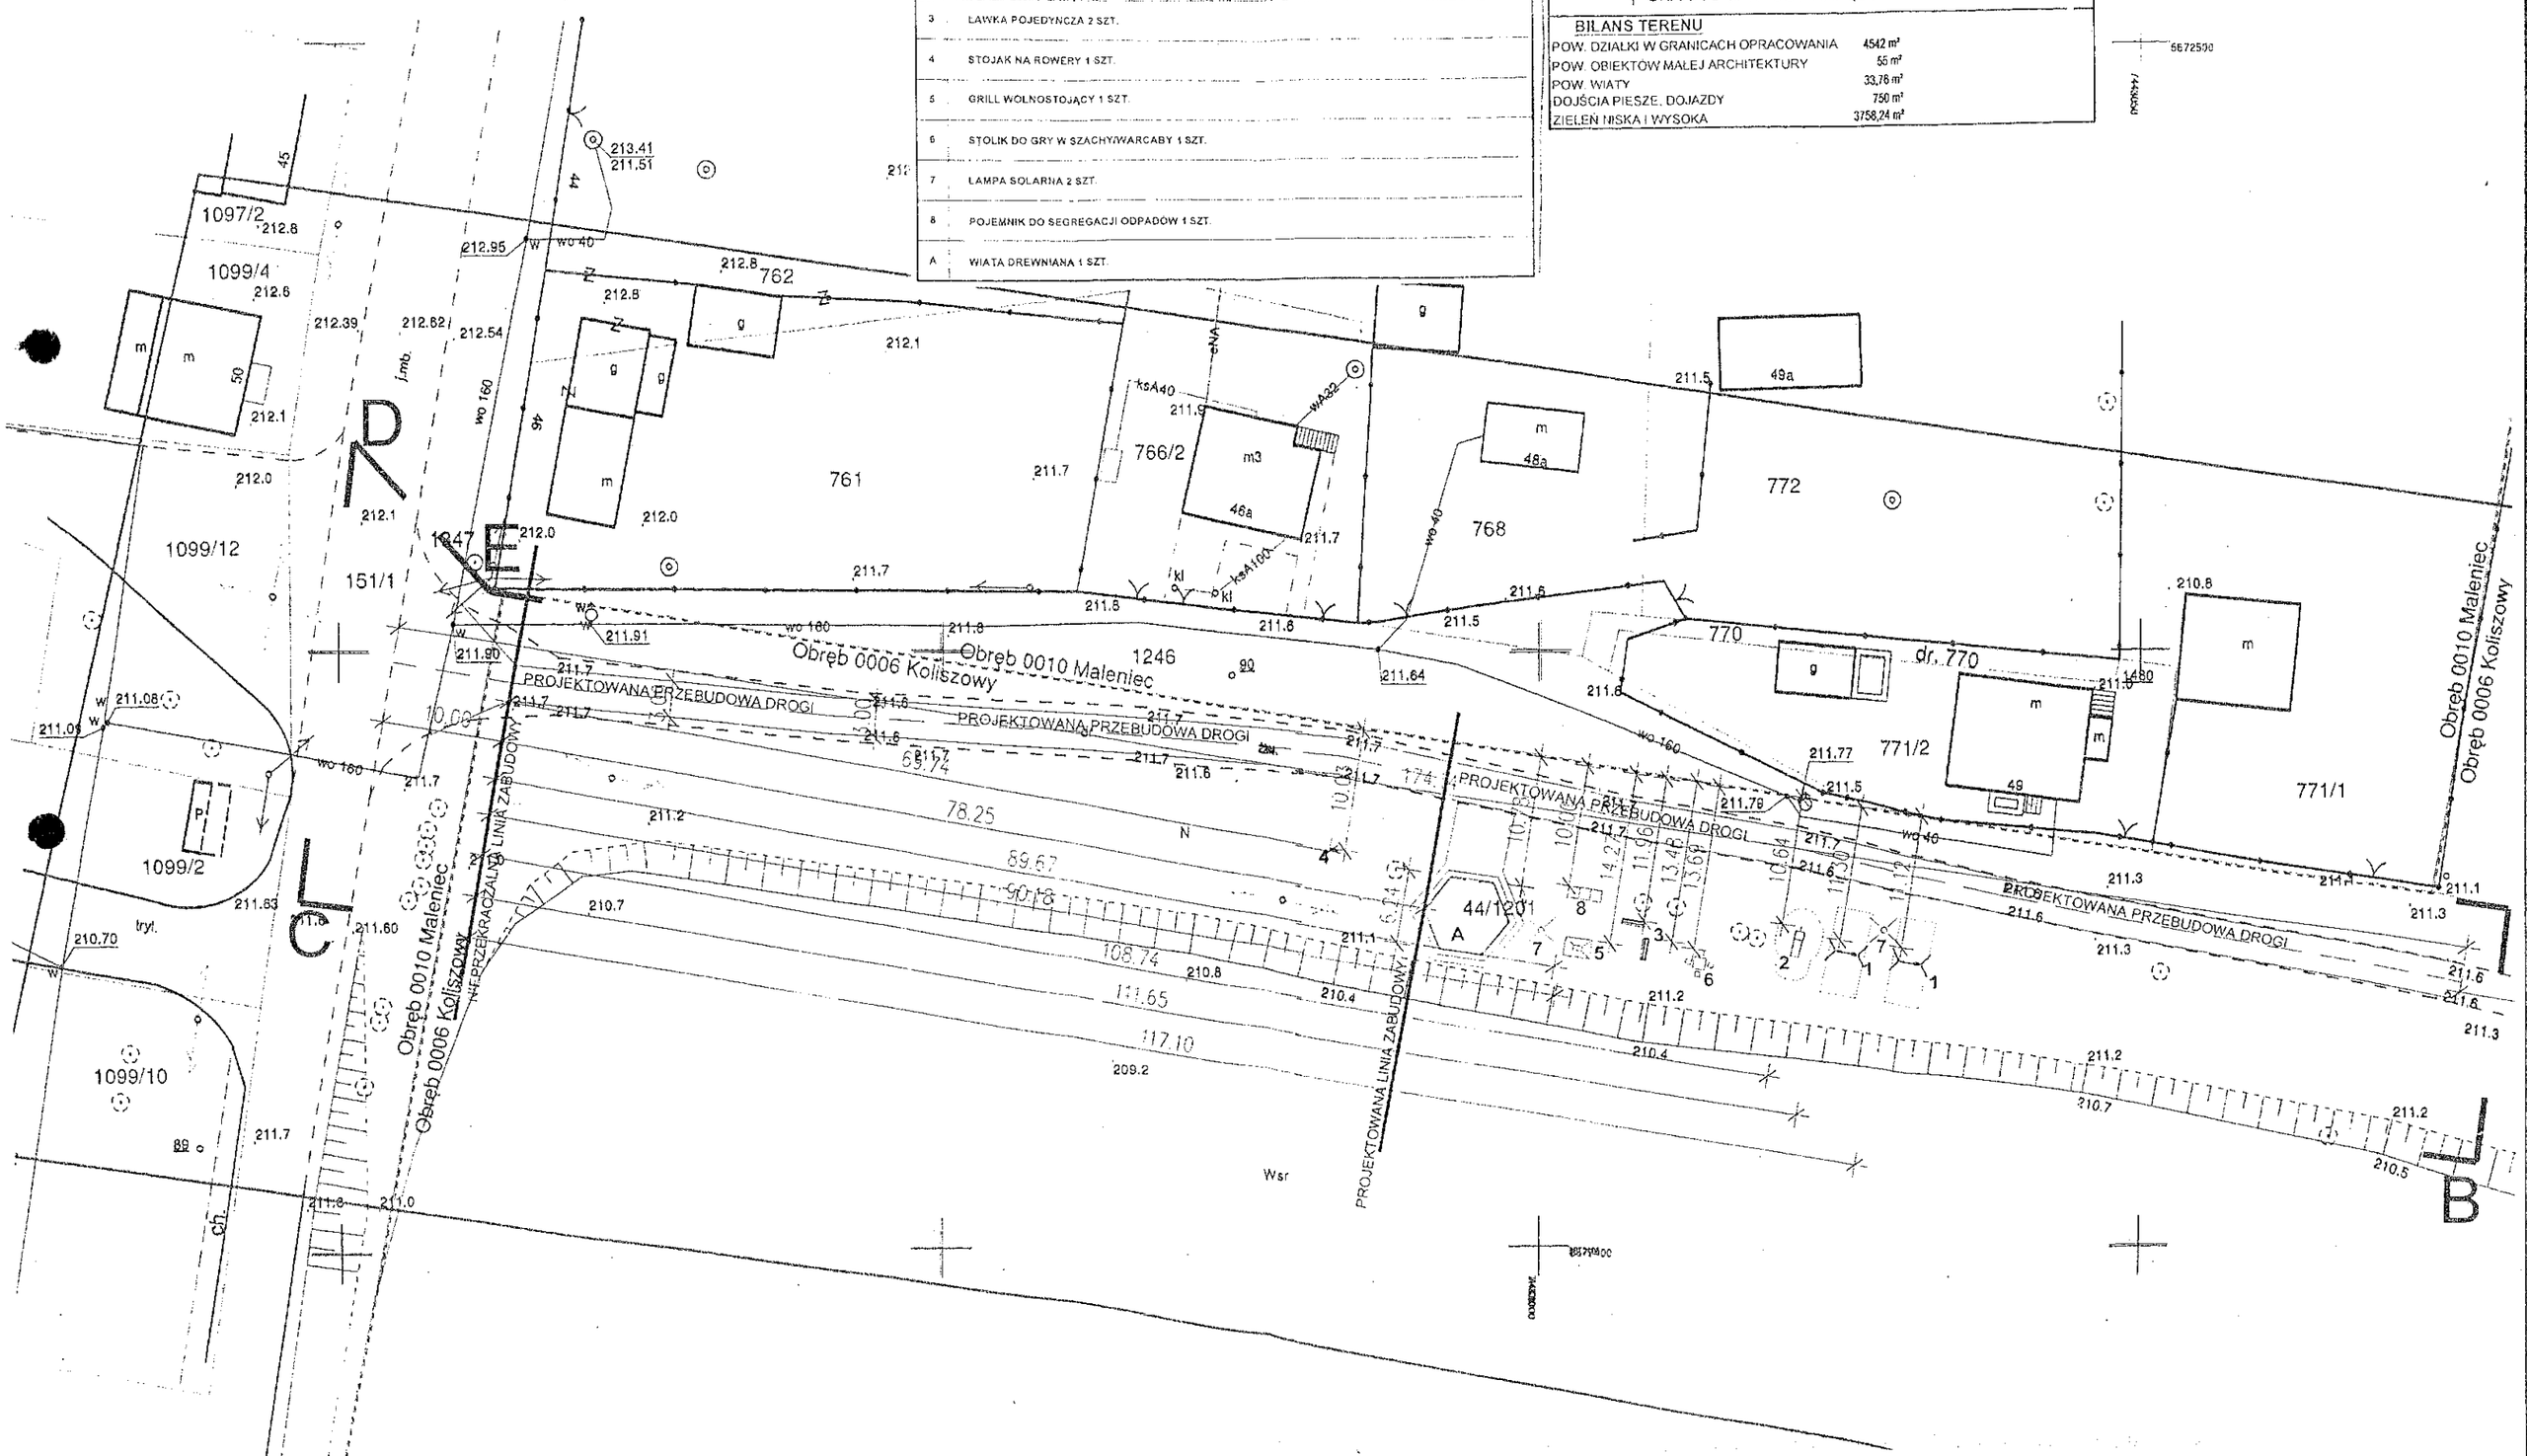
POW. DZIAŁKI W GRANICACH OPRACOWANIA	4542 m²
POW. OBIEKTÓW MAŁEJ ARCHITEKTURY	55 m²
POW. WIATY	33,76 m²
DOJŚCIA PIESZE, DOJAZDY	750 m²
ZIELEŃ NISKA I WYSOKA	3758,24 m²