


CZĘŚĆ ISTNIEJĄCA

CZĘŚĆ PROJEKTOWANA

ISTNIEJĄCE POKRYCIE Z PŁYT WARSZTATOWYCH "BAROKA" 20cm
ISTNIEJĄCE DZWIGARY DACHOWE KRATOWNICOWE
ISTNIEJĄCE STEŻENIA KRATOWNICOWE
ISTNIEJĄCA KONSTRUKCJA WZMACNIAJĄCA

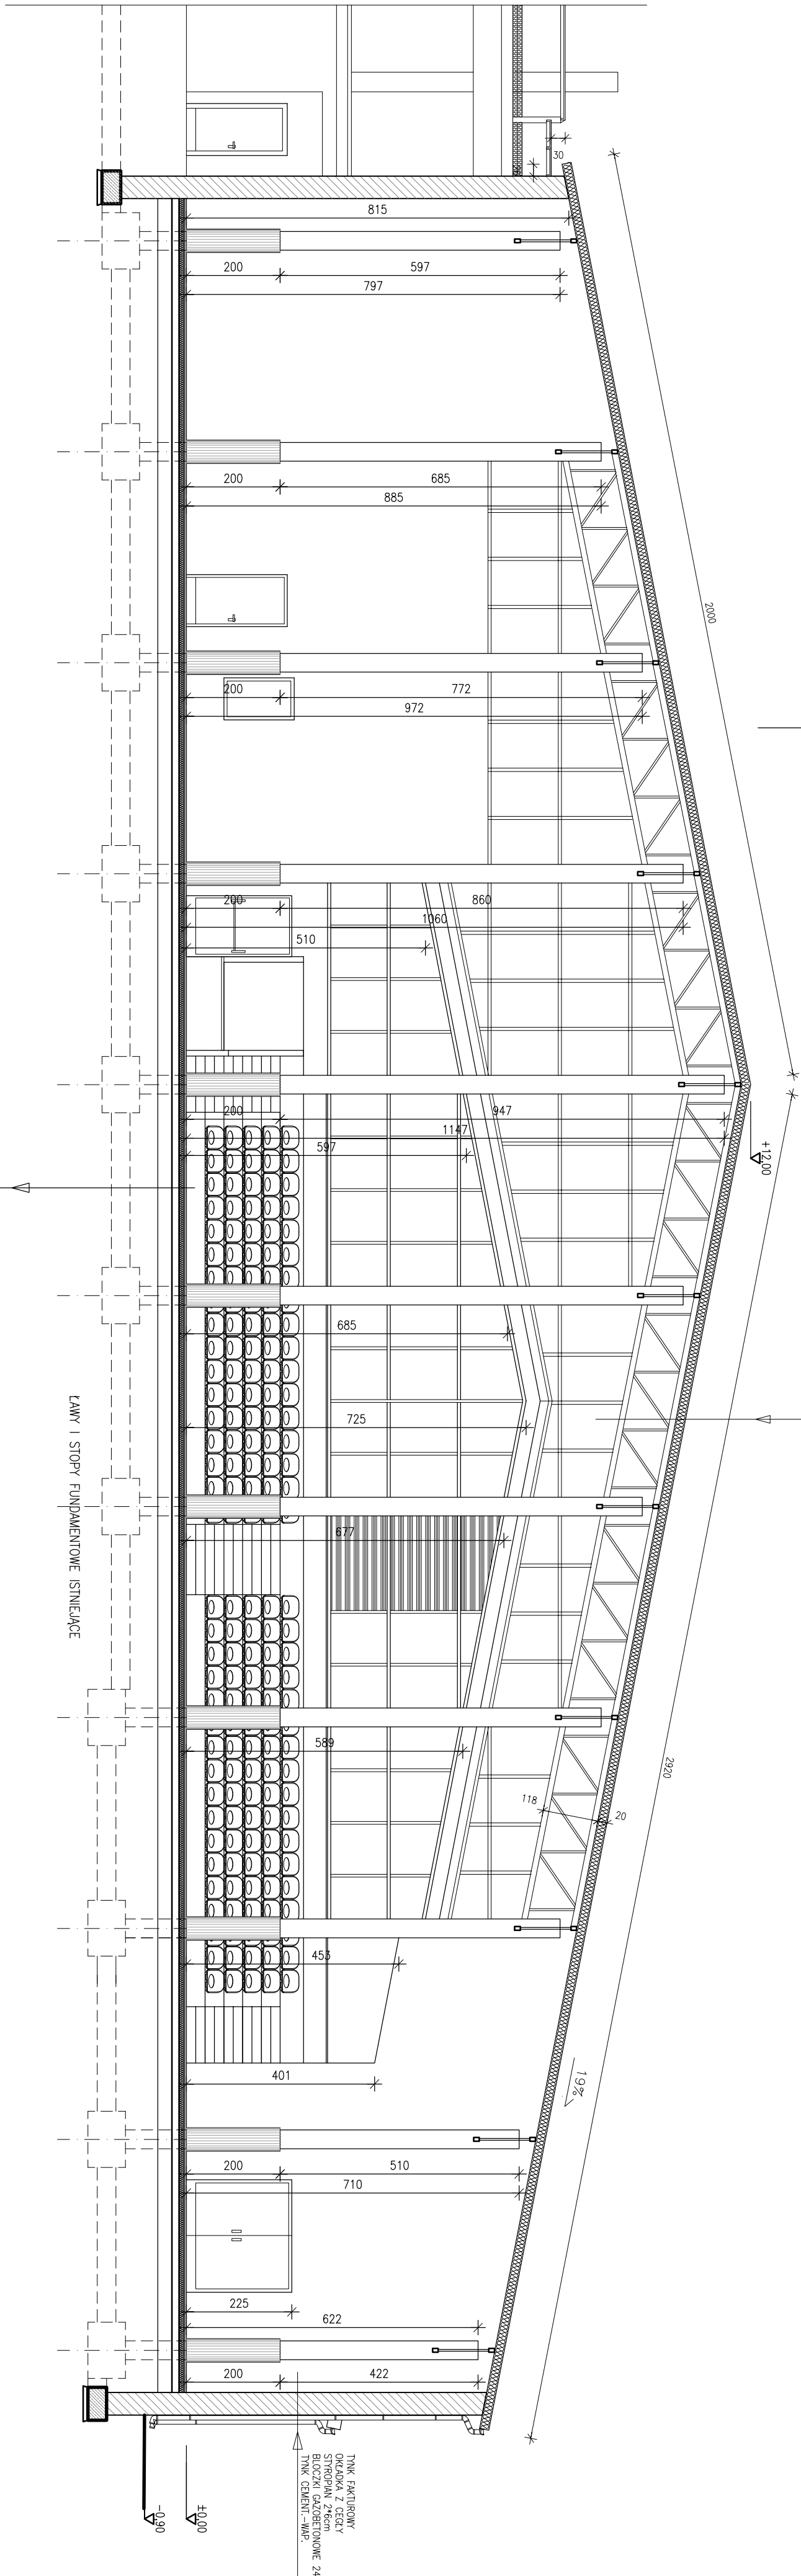

UWAGA:
NIE PRZEWIDUJE SIĘ INGERENCJI
W ISTNIEJĄCY UKŁAD KONSTRUKCYJNY

UWAGA:
NA ŻYCZENIE INWESTORA
DŁA SAŁI SPORTOWEJ PRZEWIDUJE SIĘ WYKONANIE
NOWEJ (NA PODBUDOWIE STAREJ) NAWIERZCHNI
ŚWIETŁOCZNEJ, SPORTOWEJ TYPU LUMAFLEX MIN. 4mm
Z POWODU ZMIAN W WYMAGACH PRZEPISOWYCH BOISK

| |
|------------------------------|
| PARKIET BUKOWY 3/2 |
| DESKOWANIE PEŁNE 2,5cm |
| RUSZT KRZYŻOWO 2x2,5cm |
| KILINY 4-5cm |
| WETNA MIN. NA DOCISK gr.10cm |
| 2*PAPA NA LEPIKU |
| BETON B10 gr. 15cm ZATARTY |
| PŁASEK ZAGĘSZCZANY 30cm |
| GRUNT RODZIMY |

CZĘŚĆ ISTNIEJĄCA W KOLEJNYM ETAPIE PRZEWIDZIANA DO TERMOMODERNIZACJI

| | |
|---|---|
| Przebiegi opracowania | |
| PRZEBUDOWA, NADBUDOWA I ROZBUDOWA SAŁY GIMNASTYCZNEJ O TRYBUNY I ZAPLECZE SOCJALNE WRAZ Z NIEZBĘDĄ INFRASTRUKTURA TECHNICZNA | |
| Adres inwestycji | Inwestor |
| RUDA MAŁENIECKA 02-10/7 08R.0012 RUDA W. GMINA RUDA MAŁENIECKA | GMINA RUDA MAŁENIECKA 26-242 RUDA MAŁENIECKA 99A |

| | |
|---------------------|---------------------|
| Tytuł rysunku | Brzoza |
| PRZEKRÓJ B-B | ARCHITEKTURA |

| | |
|--|--|
| KONCEPT | |
| PRACOWNIA PROJEKTOWA EWA PIECH-GAJ Włodzimierzów, Energetyczna 43, 97-330 Sulejów NIP 771-235-07-05 e-moji: ewopiech@gmail.com | |

| | | |
|---|--------|-------------------|
| Projektant | Podpis | Data |
| Ewa Piech-Gaj mgr inż. architekt 376-460/2004/10 17.05.2016 | | podpis 2016 r. |
| | | A-7 |