

CZĘŚĆ ISTNIEJĄCA

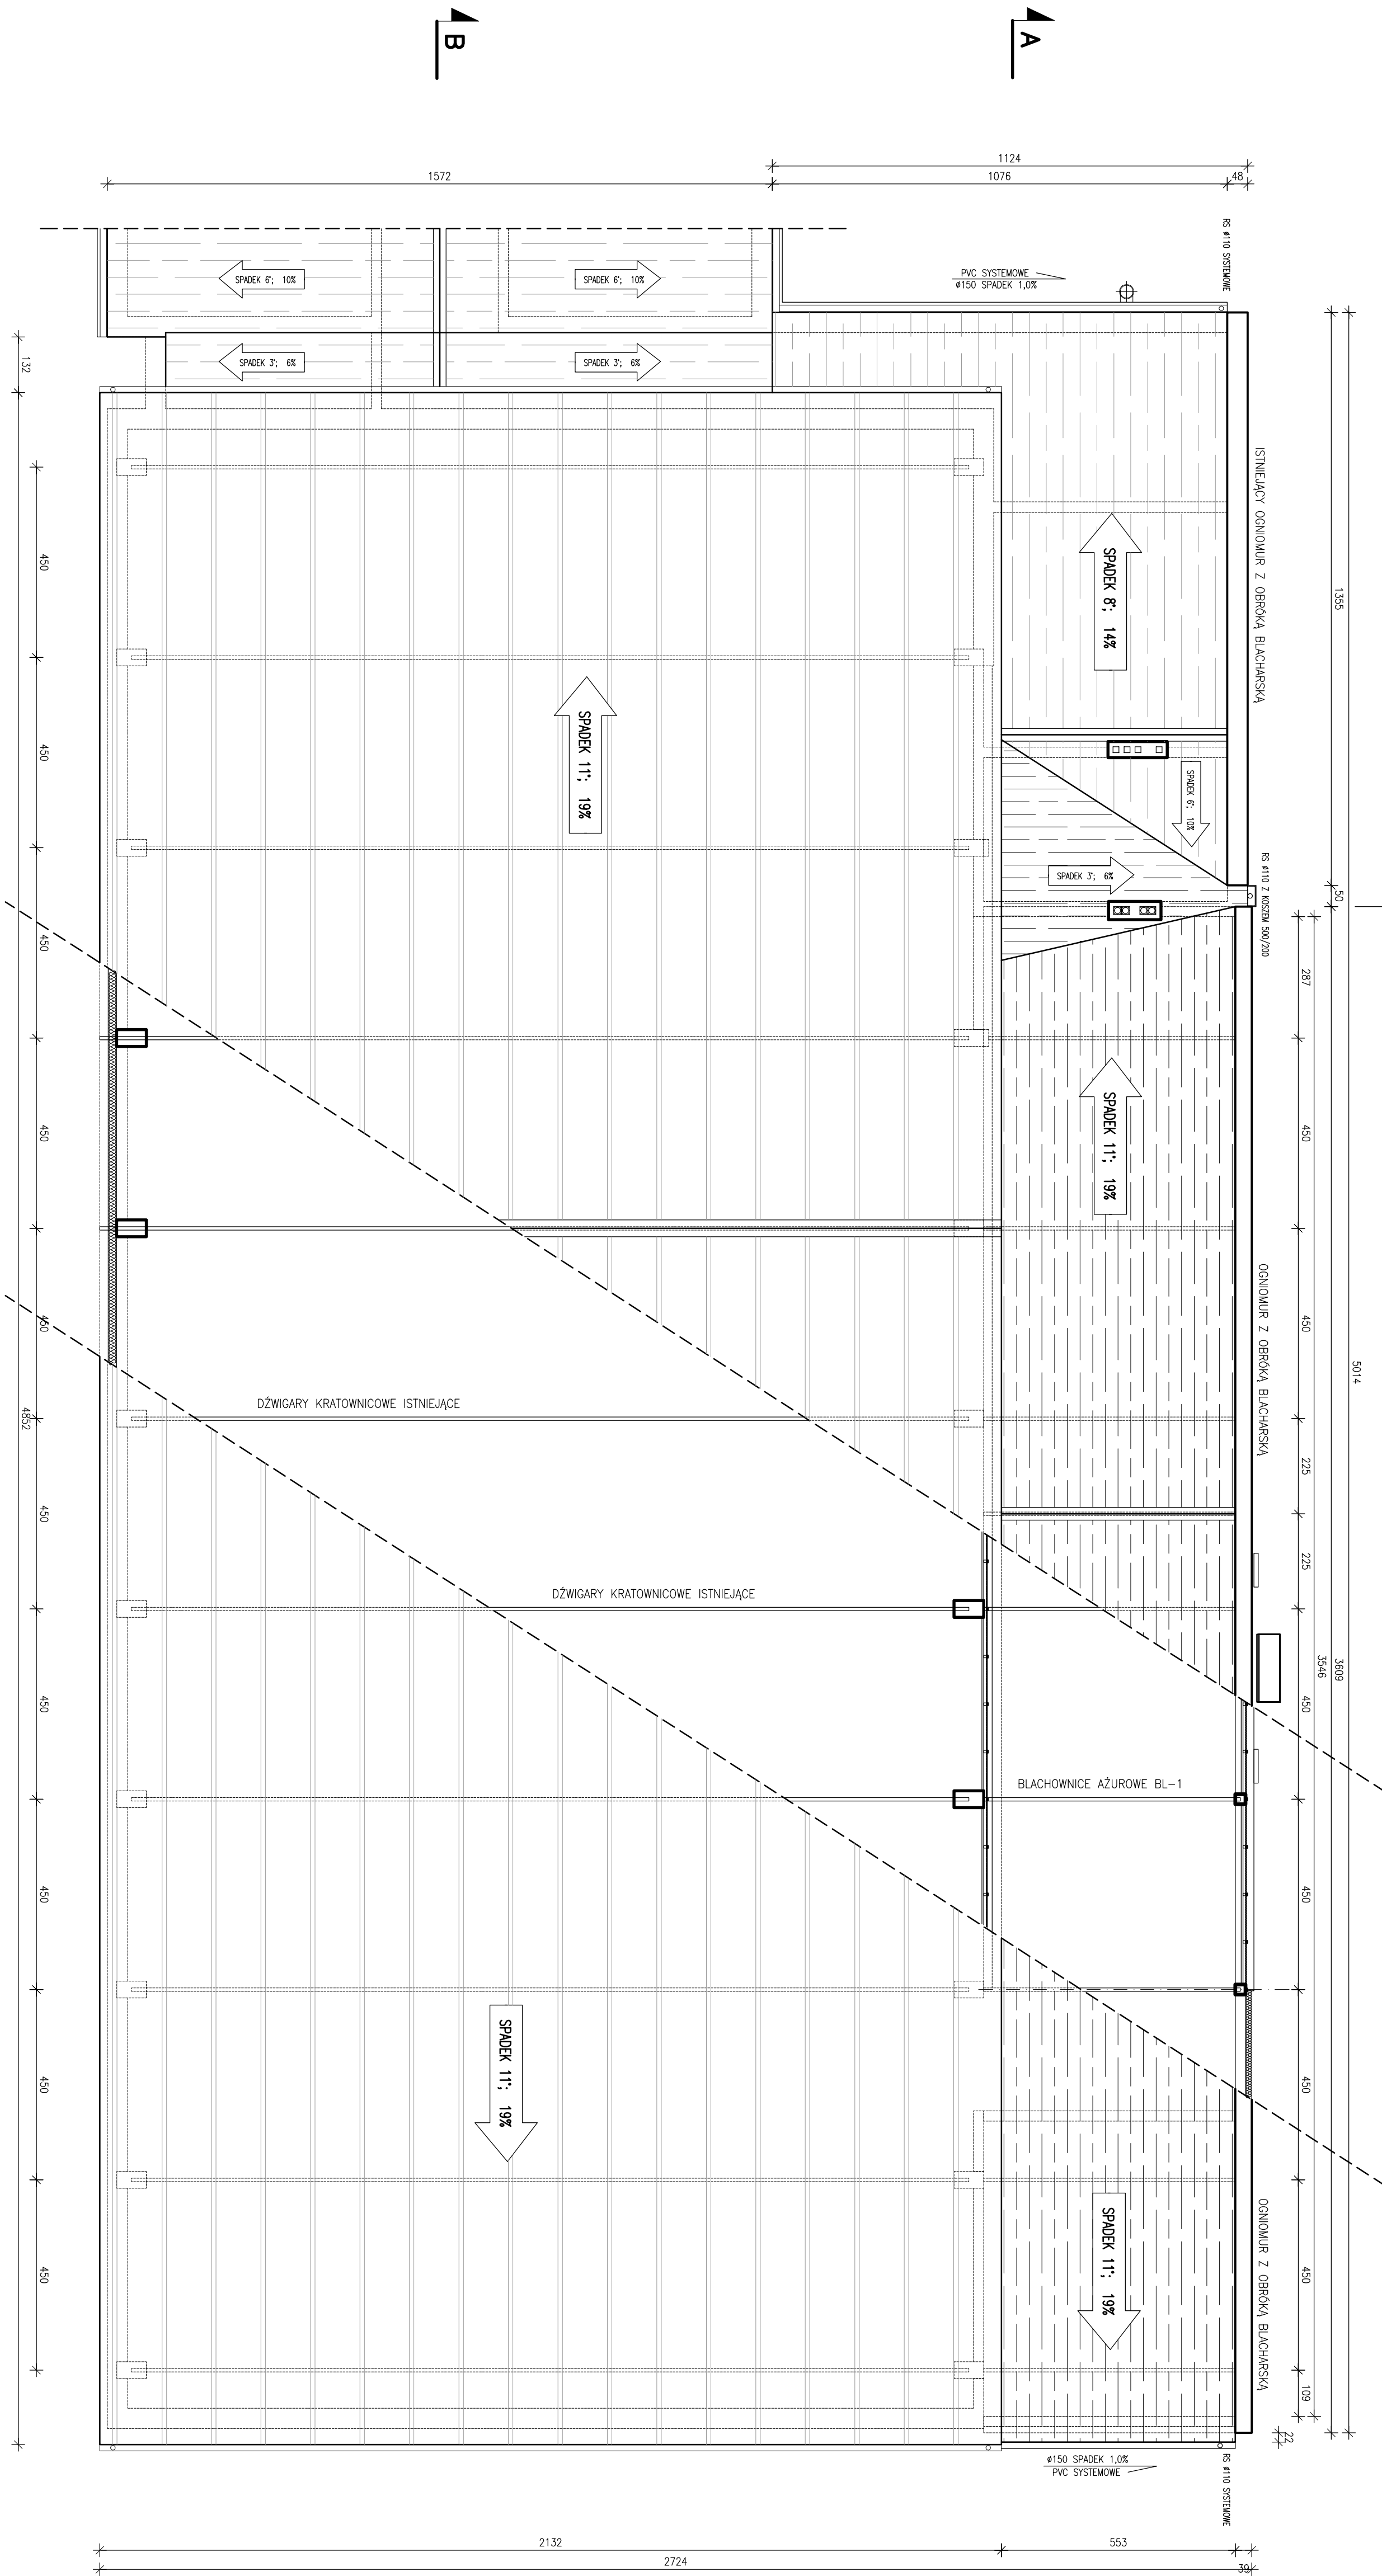
CZĘŚĆ PROJEKTOWANA

UWAGA:

NA RYSUNKACH WIDOKU DACHU POKAZANO TYLKO SYSTEM RYNIEN I RUR SPUSTOWYCH SALI SPORTOWEJ I ROZBUDOWY O TRYBUNY. SYSTEM W CZĘŚCI POZOSTAŁEJ – BEZ ZMIAN

UWAGA:

DLA CZĘŚCI ISTNIEJĄCEJ SALI SPORTOWEJ I ZAPLECZA WRAZ Z BUDYNKIEM SZKOŁY ZOSTAŁA WYKONANA INSTALACJA ODGROMOWA CZĘŚĆ ISTNIEJĄCA – BEZ ZMIAN.

[illegible]